

ООО "АППиКУ"

№ 059-22-01-26-988 от 21.05.2026

(Номер и дата входящего заявления о согласовании колерного паспорта)

Заказчик: ООО "Олимп"

**ПАСПОРТ ВНЕШНЕГО ОБЛИКА (КОЛЕРНЫЙ ПАСПОРТ)
ОБЪЕКТА КАПИТАЛЬНОГО СТРОИТЕЛЬСТВА
(за исключением объектов, строительство которых не завершено)
(далее-колерный паспорт)**

АДРЕС ОБЪЕКТА: г. Пермь, административный район Индустриальный,
улица Архитектора Связева, здание (строение) №39а

15/2026-КПФ

ПЕРМЬ 2026 г.

Ведомость чертежей

ЛИСТ	НАИМЕНОВАНИЕ	ПРИМЕЧАНИЯ
1	Общие данные (начало)	
2	Общие данные (продолжение)	
3,4	Существующее состояние фасадов	
5	Главный фасад	
6	Дворовой фасад	
7	Боковые фасады	
8,9	Размещение средств размещения информации, рекламных конструкций	
10	Эталоны колеров	

Пояснительная записка

Объект капитального строительства - трехэтажное административное здание общественного назначения, расположенное по адресу: г. Пермь, Индустриальный район, ул. Архитектора Свиязева, 39а.
Год постройки и ввод в эксплуатацию: 1992, 2012 (реконструкция).
В плане здание сложной конфигурации;
Конструктивная схема - каркасное здание с несущим железобетонным каркасом (колонны, балки, прогоны);
Кровля: плоская из рулонных материалов.

Ранее разработанные колерные паспорта: №059-22-01-26-7357 от 20.11.2019, №059-22-01-26-2566 от 22.07.2024.
Настоящим колерным паспортом вносятся изменения в колерный паспорт №059-22-01-26-2566 от 22.07.2024, шифр 2-2024/05-КП, согл. 31.07.2024 в части размещения средств информации и рекламных конструкций. Уточняются виды и места размещения средств размещения информации, рекламных конструкций, которые не повлекут к нарушению архитектурного облика здания.
Нахождение в границах зон объектов культурного наследия: рассматриваемый объект не располагается в зоне объектов культурного наследия.

Раздел «Архитектурно-художественная подсветка» настоящим колерным паспортом не разрабатывается. Освещение фасада осуществляется за счет свечения окон и вывесок.

Ведомость отделки фасадов (начало)

ПОЗ.	ЭЛЕМЕНТ ФАСАДА	ЭТАЛОН ЦВЕТА	ОБОЗНАЧ.	ВИД ОТДЕЛКИ	ПРИМ.
1	поле стены (тип 1)		RAL 1001 RAL 8017	навесной фасад керамогранит	
2	поле стены (тип 2)		RAL 1001	сэндвич-панель поэлементной сборки с полимерным покрытием	
3	поле стены (тип 3)		RAL 1001	штукатурка	
4	перепет витражей, окон		RAL 8017 RAL 9003	металлопластик	
5	двери (тип 1)		RAL 8017 RAL 9003	металлопластик	
6	двери (тип 2)		RAL 8017 RAL 9006	металл, окраска	
7	крыльцо, ступени, пандус		RAL 9006	монолитный железобетон	
8	фриз		RAL 8017	композитная панель	
9	опора		RAL 8017 RAL 9006	металл, окраска	
10	поле стены (тип 4)		RAL 9006	металлопрофиль	
11	кровля		RAL 9017	рулонный наплавляемый материал	
12	козырьки, навесы		RAL 9006	металлопрофиль	
13	пожарная лестница		RAL 8017	металл, окраска	
14	ограждение		RAL 8017 RAL 9006	металл, окраска	
15	ворота		RAL 8017 RAL 9006	металл, окраска	
16	цоколь		RAL 9006	оштукатуривание с окраской	

В соответствии с Градостроительным кодексом Российской Федерации, решением Пермской городской Думы от 15.12.2020 № 277 «Об утверждении Правил благоустройства территории города Перми» и постановлением администрации города Перми от 22.02.2017 № 130 «Об утверждении формы и Порядка согласования паспорта внешнего облика объекта капитального строительства (колерного паспорта)» проекты колерных паспортов либо проекты изменений в колерные паспорта не являются разрешительной документацией на строительство, реконструкцию объекта капитального строительства; не являются правовым основанием на устройство (переустройство, демонтаж) пристроек, навесов, козырьков и других архитектурных элементов объекта капитального строительства.

Здание располагается на территории, выходящей на улицу особого градостроительного значения - магистраль городского значения, установленную решением Пермской городской думы от 26.09.2023 №188 "О внесении изменений в Правила благоустройства территории города Перми, утвержденные решением Пермской городской Думы от 15.12.2020 № 277.

При проведении капитального ремонта здания в сроки, установленные пунктом 11.3 Правил благоустройства для зданий, расположенных в границах городского центра и обращенных одним из фасадов на территорию общего пользования, капитальных объектов, обращенных одним из фасадов на улицу особого градостроительного значения-магистраль городского значения (не реже 1 раза в 5 лет после дня ввода в эксплуатацию капитальных объектов при строительстве, реконструкции или после дня подписания документа о приемке выполненных работ по Текущему ремонту, Капитальному ремонту капитальных объектов) необходима разработка колерного паспорта здания, предусматривающего отделку фасада и цветовое решение, соответствующие требованиям Правил благоустройства в редакции решения Пермской городской Думы от 22.10.2024 № 177.

Предметом согласования данного колерного паспорта являются: принятые цветовые решения элементов фасада, применяемые материалы существующего объекта недвижимости, а также определение возможных типов размещения средств размещения информации на нем. Средства размещения информации, рекламные конструкции, не соответствующие типу и местам их возможного размещения, подлежат демонтажу.

СОГЛАСОВАНО
Заместитель начальника ДГА
- главный архитектор
«19» июня 2026 г.

							15/2026-КПФ
							Колерный паспорт объекта капитального строительства по ул. Архитектора Свиязева, 39а Индустриального района г. Перми
Изм.	Кол. уч.	Лист	№ док.	Подп.	Дата		
Разраб.		Кашеварова			05.2026	3-этажное административное здание	Стадия П
							Лист 1
							Листов 10
Н.контр.		Дубровских			05.2026	Общие данные (начало)	ООО "АППИКУ"

Инструкция о порядке производства работ, связанных с окраской фасадов и всех наружных частей зданий, сооружений, строений, расположенных на территории города Перми

1. Окраска (отделка) фасадов и всех наружных частей зданий, сооружений, строений, расположенных на территории города Перми, может производиться лишь на основании паспорта внешнего облика объекта капитального строительства (колерного паспорта), согласованного с департаментом градостроительства и архитектуры администрации г. Перми (далее - ДГА).
2. До начала процесса окраски (отделки) здания или какого-либо сооружения должны быть произведены работы по капитальному ремонту всех без исключения его наружных частей, подлежащих окраске.
3. До начала ремонта зданий, имеющих газосветовую рекламу, сообщить рекламораспространителю о предстоящих работах на фасаде здания с целью сохранения вывесок либо их демонтажа.
4. Полуразрушенные и разрушенные архитектурные художественно-скульптурные элементы фасада: карнизы, фризy, колонны, пилястры, сандрики, кронштейны, обрамления проемов, различные лепные украшения, барельефы, мозаика, художественная роспись и т.п. подлежат обязательному восстановлению в своем первоначальном виде. Категорически запрещается производить окраску здания без предварительного восстановления указанных элементов декора фасада.
5. Металлические поверхности отдельных элементов фасада: чугунные решетки, ограждения балконов и лестниц, элементы входных групп, двери, кронштейны и прочие архитектурно-художественные элементы фасада перед окраской очищаются от грязи, ржавчины, старой краски и покрываются вновь атмосферостойкой краской для металлических поверхностей.
6. В соответствии с выданными образцами цвета (колерами) на окраску (отделку) здания организация, производящая ремонт здания, составляет пробные образцы цвета, которые наносятся на подготовленную для покраски поверхность стены в уровне 1-го этажа здания (не выше 1,5 метров от земли).
7. Проверку и согласование пробного образца цвета (выкрас колера) производит уполномоченный представитель ДГА. Без указанных проверки и согласования производить окраску (отделку) фасадов здания категорически запрещается.
8. Домоуправления, организации и учреждения, производящие окраску (отделку) и связанный с нею ремонт фасадов здания, несут ответственность за выполнение настоящей инструкции и могут быть привлечены к административной ответственности за ее нарушение в соответствии со статьей 6.8.2 «Нарушение требований к внешнему виду фасадов зданий, строений, сооружений» Закона Пермского края от 06.04.2015 № 460-ПК «Об административных правонарушениях в Пермском крае».
9. По всем вопросам, связанным с производством работ, необходимо обращаться в ДГА по адресу: г. Пермь, ул. Сибирская, 15, каб. 315, тел. 212-76-98.

Ведомость ссылочных и прилагаемых документов

ОБОЗНАЧЕНИЕ	НАИМЕНОВАНИЕ	ПРИМЕЧАНИЕ
Решение Пермской городской Думы от 15.12.2020 №277	Об утверждении правил благоустройства территории города Перми	
Постановление администрации г. Перми от 22.02.2017 № 130	Об утверждении формы и Порядка согласования паспорта внешнего облика объекта капитального строительства (колерного паспорта)	
№059-22-01-26-7357 от 20.11.2019	Колерный паспорт объекта капитального строительства, по ул. Архтектора Свйазева, 39А, Индустриального района на, г. Перми, 067-11-2019-ОФ	согл. 26.11.2019
№059-22-01-26-2566 от 22.07.2024	Колерный паспорт объекта капитального строительства по адресу Пермский край, г. Пермь, Индустриальный р-н, ул. Архтектора Свйазева, 39А, 2-2024/05-КП	согл. 31.07.2024

СОГЛАСОВАНО
Заместитель начальника ДГА
- главный архитектор
«19» июля 2026 г.



Условные обозначения:

- 39a - Трехэтажное административное здание с кадастровым номером 59:01:4413805:61 по адресу: г. Пермь, Индустриальный район, ул. Архитектора Свйазева, 39a
- - Красные линии
- - Земельный участок с кадастровым номером 59:01:4413805:11 (ул. Архитектора Свйазева, зу 39a)
- 3.0 м - Расстояние от объекта капитального строительства до границ земельного участка, красных линий
- - Фасады с местами размещения средств размещения информации, рекламных конструкций

ПРИМЕЧАНИЕ: границы земельного участка и его номер приведены с сайта <https://pkk.rosreestr.ru/>, красные линии приведены с сайта <https://isogd.gorodperm.ru/>

						15/2026-КПФ			
						Колерный паспорт объекта капитального строительства по ул. Архитектора Свйазева, 39а Индустриального района г. Перми			
Изм.	Кол. уч.	Лист	№ док.	Подп.	Дата	3-этажное административное здание	Стадия	Лист	Листов
Разраб.		Кашеварова			05.2026		П	2	10
						Общие данные (продолжение)	ООО "АППИКУ"		
Н.контр.		Дубровских			05.2026				



Фотофиксация выполнена 05.2026



СОГЛАСОВАНО
Заместитель начальника ДГА
- главный архитектор
«19» июля 2026 г.
Карасев С.А.

						15/2026-КПФ			
						Колерный паспорт объекта капитального строительства по ул. Архитектора Связьева, 39а Индустрального района г. Перми			
Изм.	Кол. уч.	Лист	№ док.	Подп.	Дата	3-этажное административное здание	Стадия	Лист	Листов
Разраб.			Кашеварова		05.2026		П	3	10
						Существующее состояние фасадов			
Н.контр.			Дубровских		05.2026		ООО "АППИКУ"		




СОГЛАСОВАНО
Заместитель начальника ДГА
- главный архитектор
«19» июля 2026 г.
Красев С.А.

						15/2026-КПФ			
						Колерный паспорт объекта капитального строительства по ул. Архитектора Связева, 39а Индустриального района г. Перми			
Изм.	Кол. уч.	Лист	№ док.	Подп.	Дата	3-этажное административное здание	Стадия	Лист	Листов
Разраб.		Кашеварова			05.2026		П	4	10
						Существующее состояние фасадов	ООО "АППИКУ"		
Н.контр.		Дубровских			05.2026				

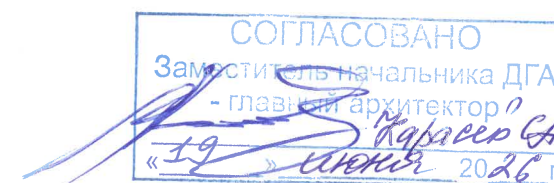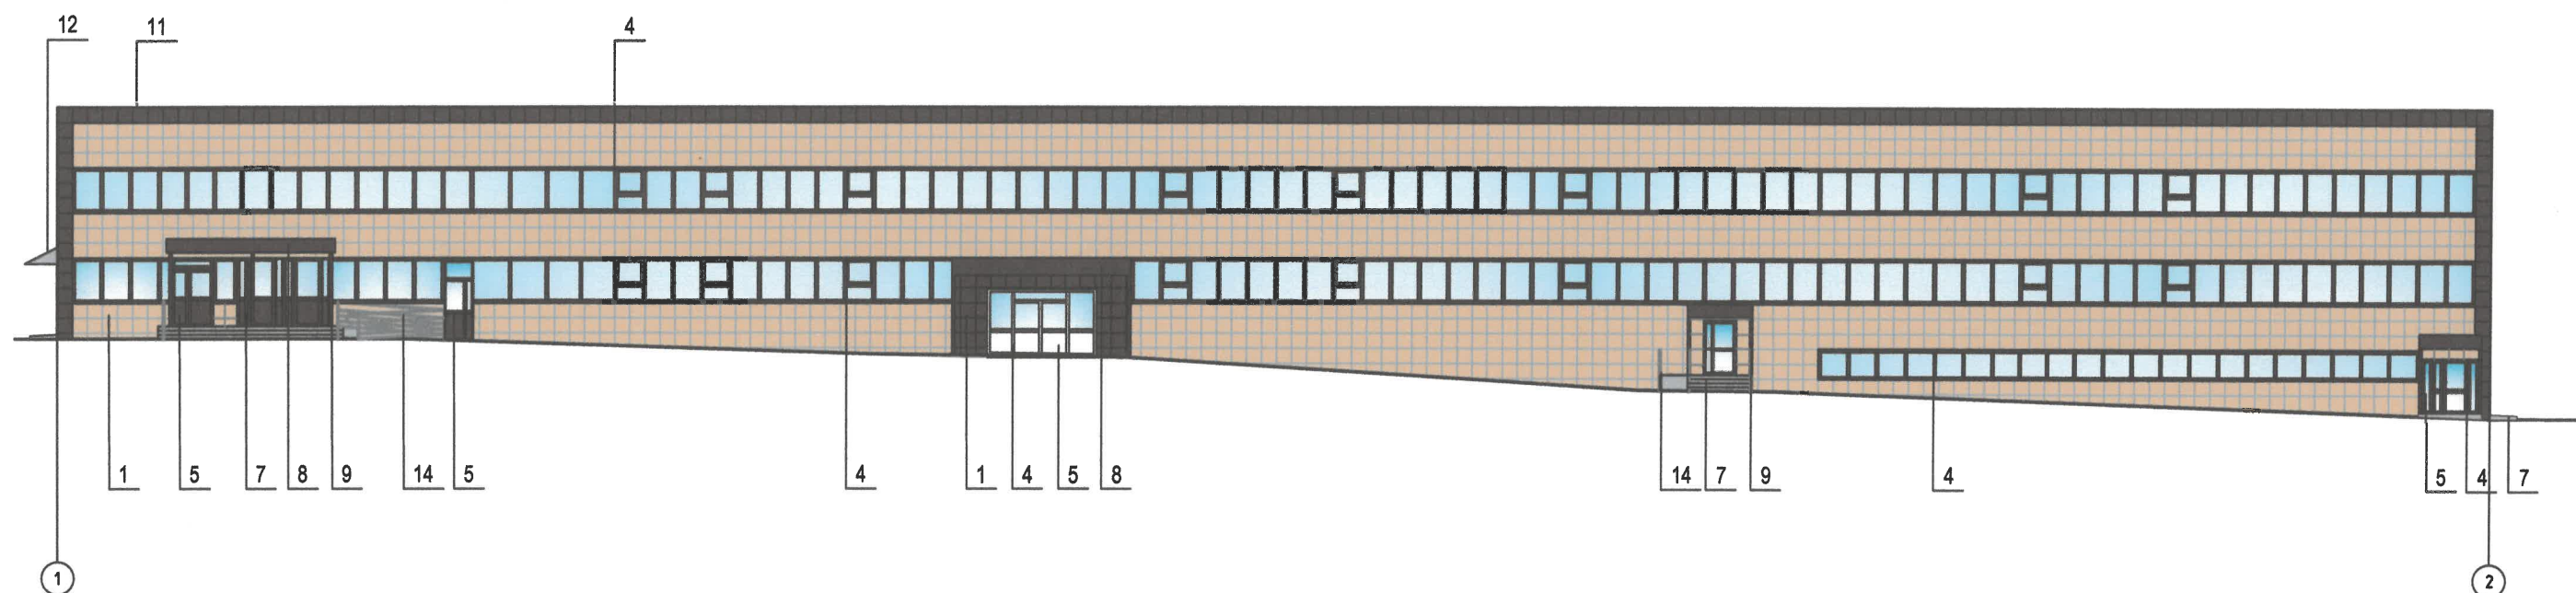

Блок-схема расположения фасадов

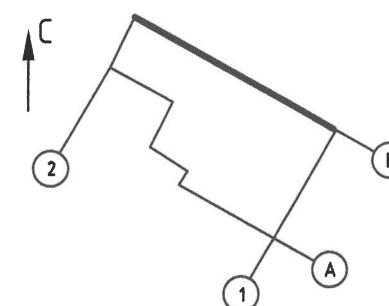


1. Условные обозначения:
- выноска и номер позиции согласно ведомости отделки фасадов на листе 1

Примечание:

- В случае, если наружные лестницы при дополнительно устроенных входах в общественные помещения здания выходят за границы предоставленного земельного участка и красные линии квартала, то устройство дополнительных или переустройство существующих входных групп требует получения разрешения в установленном порядке.
- Требования к входным группам установлены пунктом 11.7 Правил благоустройства территории города Перми, утвержденных Решением Пермской городской Думы от 15.12.2020 № 277.
- При размещении новой входной группы, изменении входной группы при проведении реконструкции, капитального ремонта здания, строения, сооружения требуется разработка проекта колерного паспорта.
- Размещение входных групп, расположенных в границах территорий достопримечательных мест на территории города Перми, должно соответствовать требованиям, установленным органом охраны объектов культурного наследия.
- Требования к входным группам, расположенным в границах территорий общего пользования, за исключением входных групп, расположенных в границах территорий достопримечательных мест:
 - архитектурные элементы входных групп (крыльца, входная площадка, ступени, лестницы, ограждения, парапеты, роллетные системы (рольставни), козырьки, прямки, пандусы или подъемные устройства для маломобильных групп населения) должны быть выполнены параллельно фасаду здания, строения, сооружения на расстоянии не более чем 1,5 м от фасада здания, строения, сооружения и при условии сохранения ширины пешеходной зоны (тротуара) не менее 2 м;
 - размер входной площадки - 1,5 м x 1,85 м;
 - входная группа (прямик) в подвальное или полуподвальное помещение должна быть выполнена параллельно фасаду здания, строения, сооружения с лестницей на расстоянии не более чем 1,5 м от фасада здания, строения, сооружения. По периметру входной группы (прямого) устраивается парапет высотой не более 0,5 м, над входной группой (прямым) устанавливается козырек с водоотводом;
 - на высоте более 0,72 м от уровня земли входная группа должна быть выполнена за счет внутреннего пространства здания, строения, сооружения.
- Ступени и входная площадка входных групп должны иметь противоскользящее покрытие или полосы.
- На одном из торцов входной площадки может быть предусмотрен пандус или подъемное устройство для маломобильных групп населения.
- Наружная кнопка вызывного устройства должна быть размещена в начале заезда на пандус или при входе на подъемное устройство для маломобильных групп населения.
- Условия размещения дополнительного оборудования см. лист 6.

						15/2026-КПФ			
						Колерный паспорт объекта капитального строительства по ул. Архитектора Связьева, 39а Индустриального района г. Перми			
Изм.	Кол. уч.	Лист	№ док.	Подп.	Дата	3-этажное административное здание	Стадия	Лист	Листов
Разраб.		Кашеварова			05.2026		П	5	10
						Главный фасад	ООО "АППИКУ"		
Н.контр.		Дубровских			05.2026				

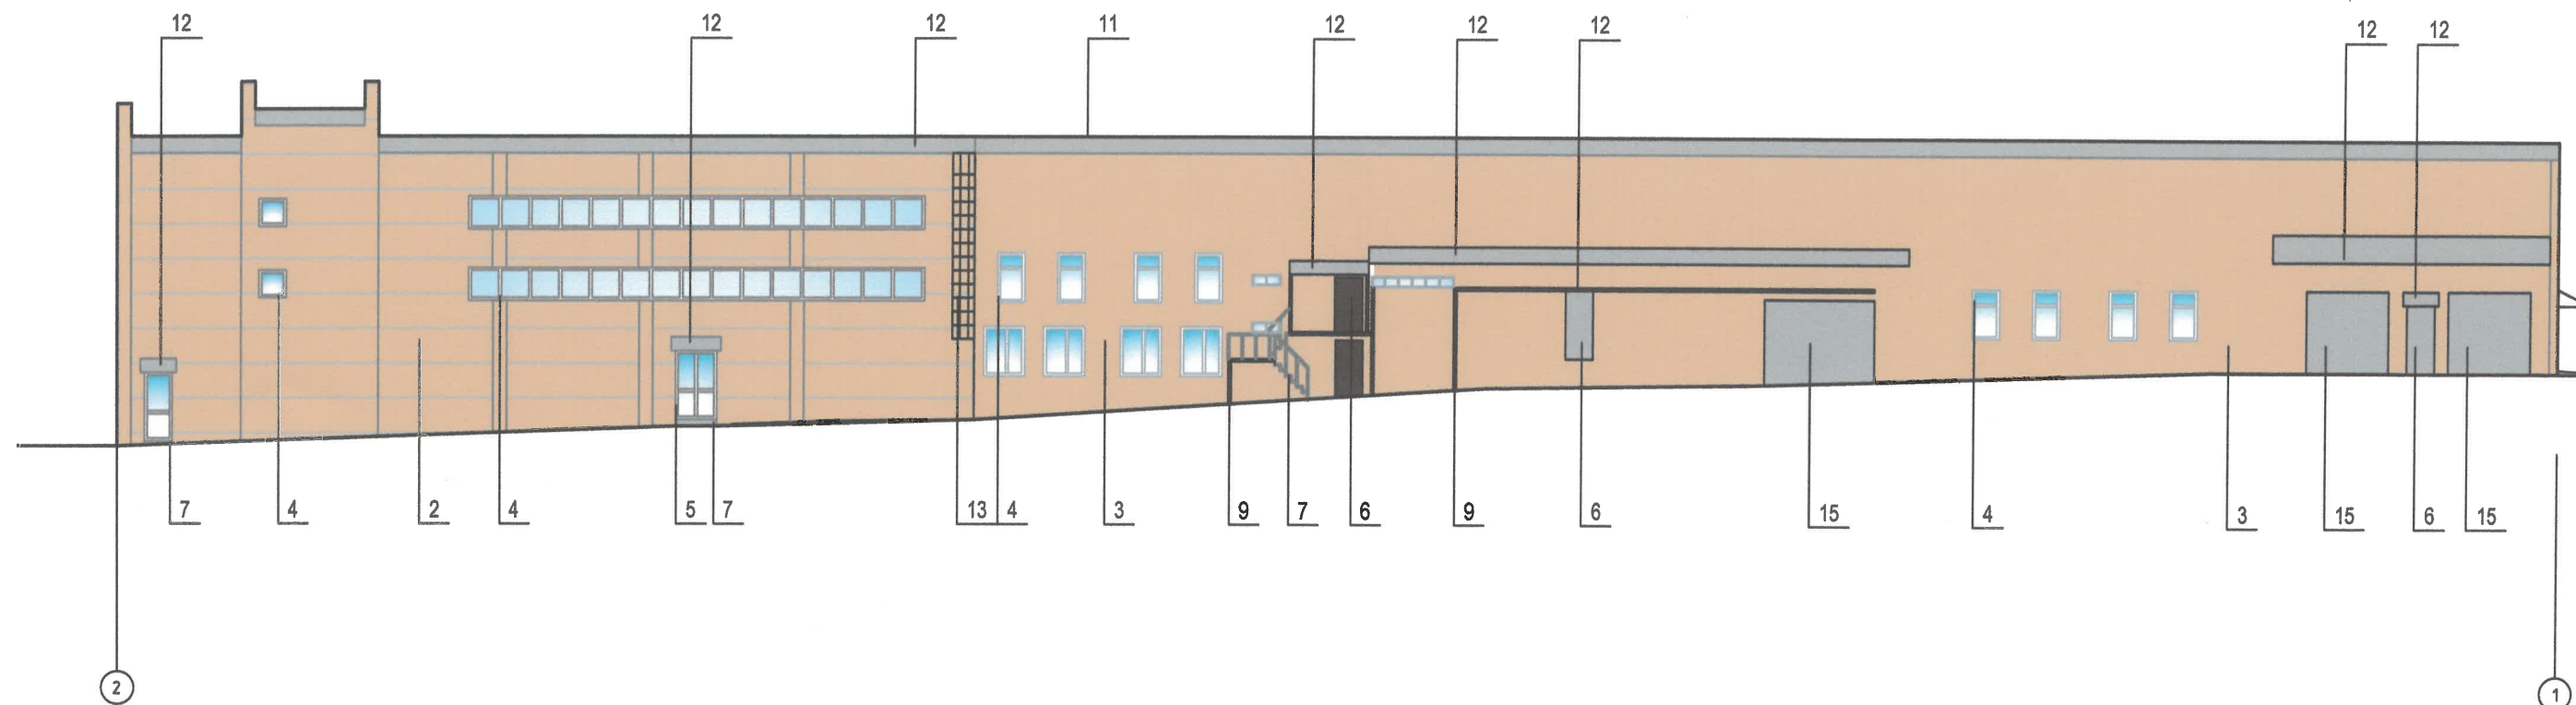


СОГЛАСОВАНО
Заместитель начальника ДГА
- главный архитектор
«19» июля 2026 г.

ПРИМЕЧАНИЕ:


- Дополнительное оборудование - размещаемые на фасадах здания, строения, сооружения системы технического обеспечения эксплуатации зданий, сооружений (наружные блоки систем кондиционирования и вентиляции, маскирующие ограждения (экраны, решетки), вентиляционные трубопроводы, антенны, видеокамеры наружного наблюдения, электрощиты, кабельные линии, иное подобное оборудование), защитные устройства (решетки, рольставни), почтовые ящики, часы, банкоматы, элементы архитектурно-художественной подсветки, флажки и иное оборудование.
- Размещение дополнительного оборудования, дополнительных элементов и устройств на фасадах объектов капитального строительства рекомендуется при соблюдении следующих условий:
 - соответствие размещения дополнительного оборудования архитектурному решению фасадов, предусмотренному проектной документацией, в соответствии с которой осуществлено строительство (реконструкция) Объекта, с привязкой к единой (вертикальной, горизонтальной) системе осей фасадов;
 - единая горизонтальная ось - условная прямая линия. Определяется как половина расстояния между верхним и нижним архитектурным элементом (окна, наличники, карниз, фриз и другие), выделяющимся (западающим, выступающим) из плоскости стены;
 - единая вертикальная ось - условная прямая линия. Определяется как половина расстояния между границами одного архитектурного элемента (окна, двери, колонны) либо между двумя архитектурными элементами (окна, двери, колонны);
 - комплексное решение размещения оборудования - единое архитектурное и цветовое решение (в том числе размер, форма, материал);
 - размещение дополнительного оборудования на архитектурных деталях, элементах декора, поверхностях с ценной архитектурной отделкой, а также крепление, ведущее к повреждению архитектурных поверхностей, не допускаются.
- Размещение дополнительного оборудования не должно нарушать законные интересы собственников жилых помещений в непосредственной близости с оборудованием.
- Рекомендуется наружные системы кондиционирования устанавливать: у жилых помещений - за счет внутреннего пространства балкона/лоджии, у нежилых - за счет пространства помещений.
- В соответствии со статьей 36 Жилищного кодекса Российской Федерации собственникам помещений в многоквартирном доме решение о возможности или невозможности размещения наружных блоков кондиционеров на фасадах многоквартирного дома может быть принято на общем собрании собственников помещений данного многоквартирного дома.
- В случае принятия положительного решения о размещении наружных блоков кондиционеров на фасадах многоквартирного дома рекомендуется внешние блоки кондиционирования закрывать маскирующими ограждениями (экраны, решетки) в цвет фасада.

Блок-схема расположения фасадов

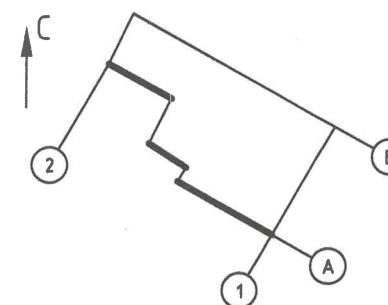


Условные обозначения:
1 - выноска и номер позиции согласно ведомости отделки фасадов на листе 1

						15/2026-КПФ		
						Колерный паспорт объекта капитального строительства по ул. Архитектора Связьева, 39а Индустриального района г. Перми		
Изм.	Кол. уч.	Лист	№ док.	Подп.	Дата	3-этажное административное здание	Стадия	Лист
Разраб.		Кашеварова			05.2026		П	6
						Дворовой фасад	ООО "АППИКУ"	
Н.контр.		Дубровских			05.2026			

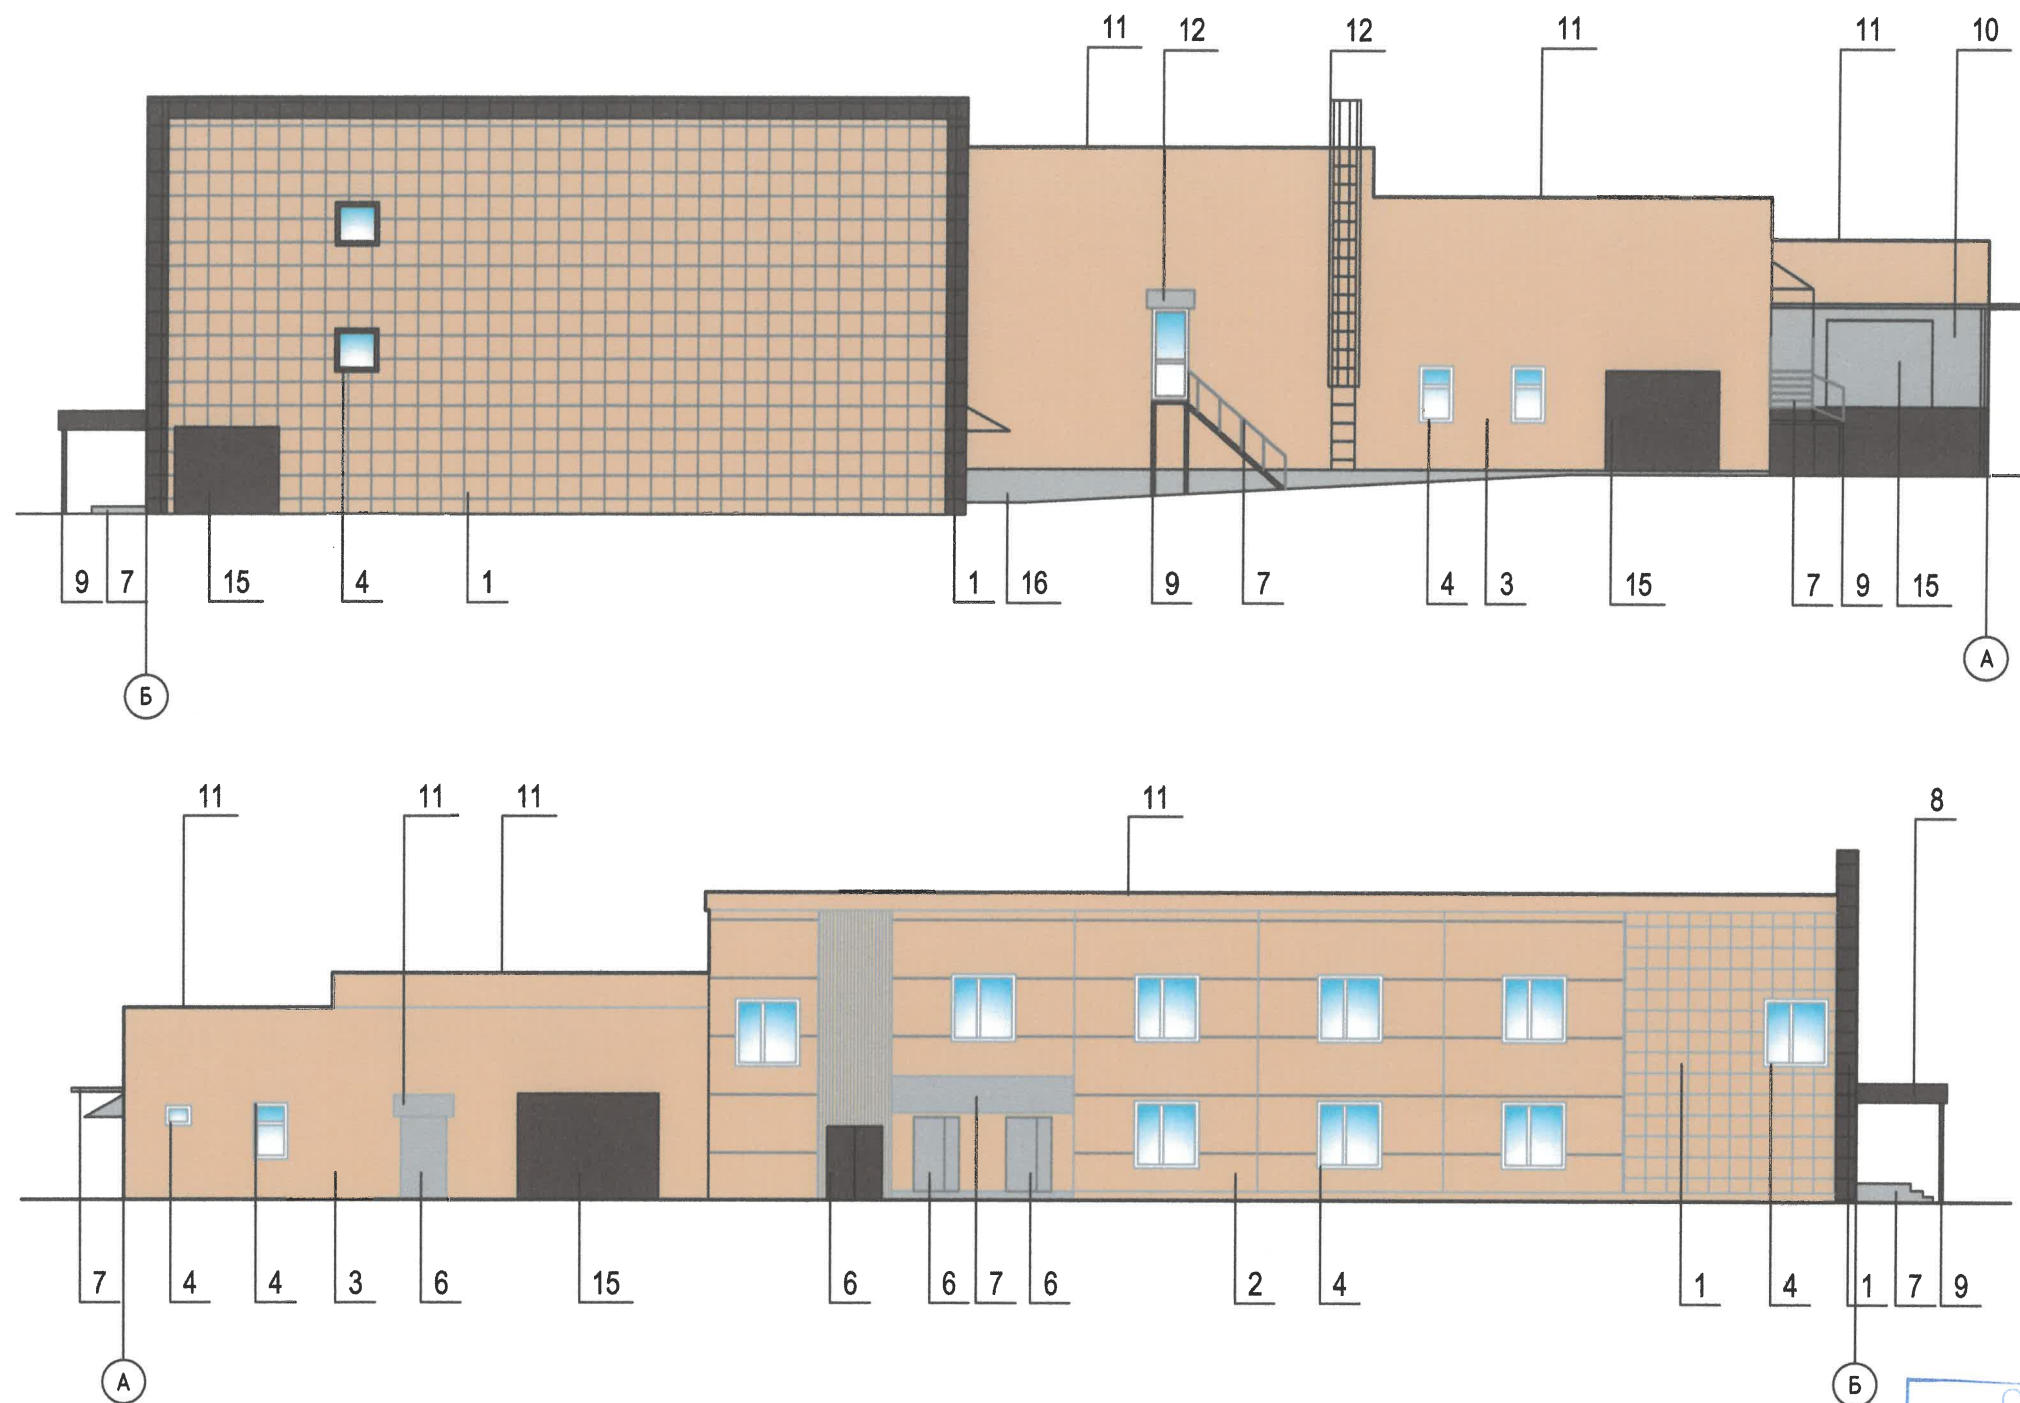

Блок-схема расположения фасадов

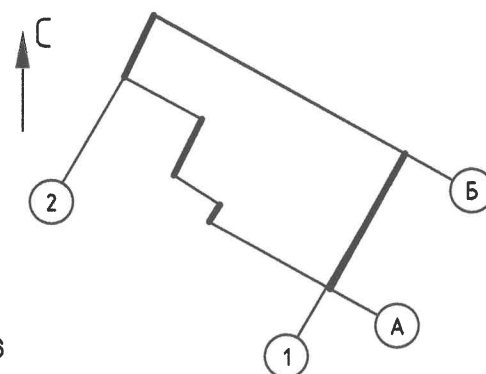



Примечание:

1. Условия устройства и переустройства входных групп см. лист 5.
2. Условия размещения дополнительного оборудования см. лист 6

1. **Условные обозначения:**
- выноска и номер позиции согласно ведомости отделки фасадов на листе 1



						15/2026-КПФ		
						Колерный паспорт объекта капитального строительства по ул. Архитектора Связева, 39а Индустриального района г. Перми		
Изм.	Кол. уч.	Лист	№ док.	Подп.	Дата	3-этажное административное здание	Стадия	Лист
Разраб.		Кашеварова			05.2026		П	7
						Боковые фасады	ООО "АППИКУ"	
Н.контр.		Дубровских			05.2026			

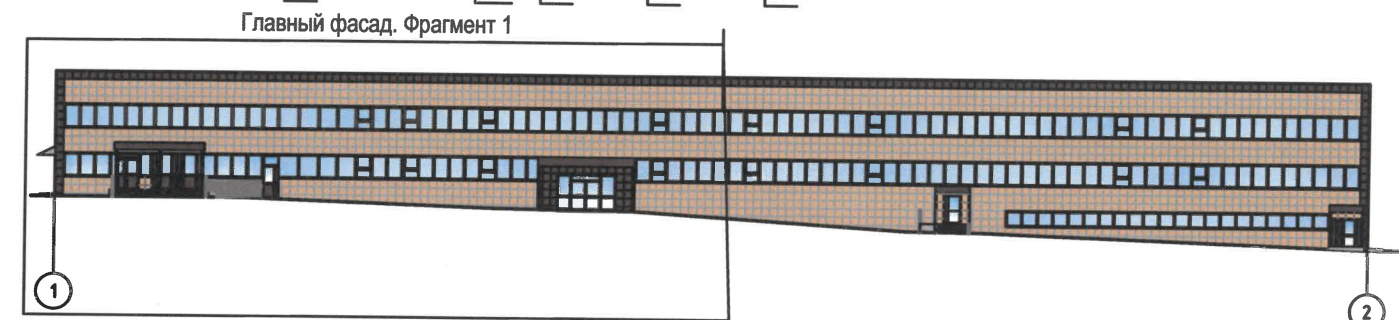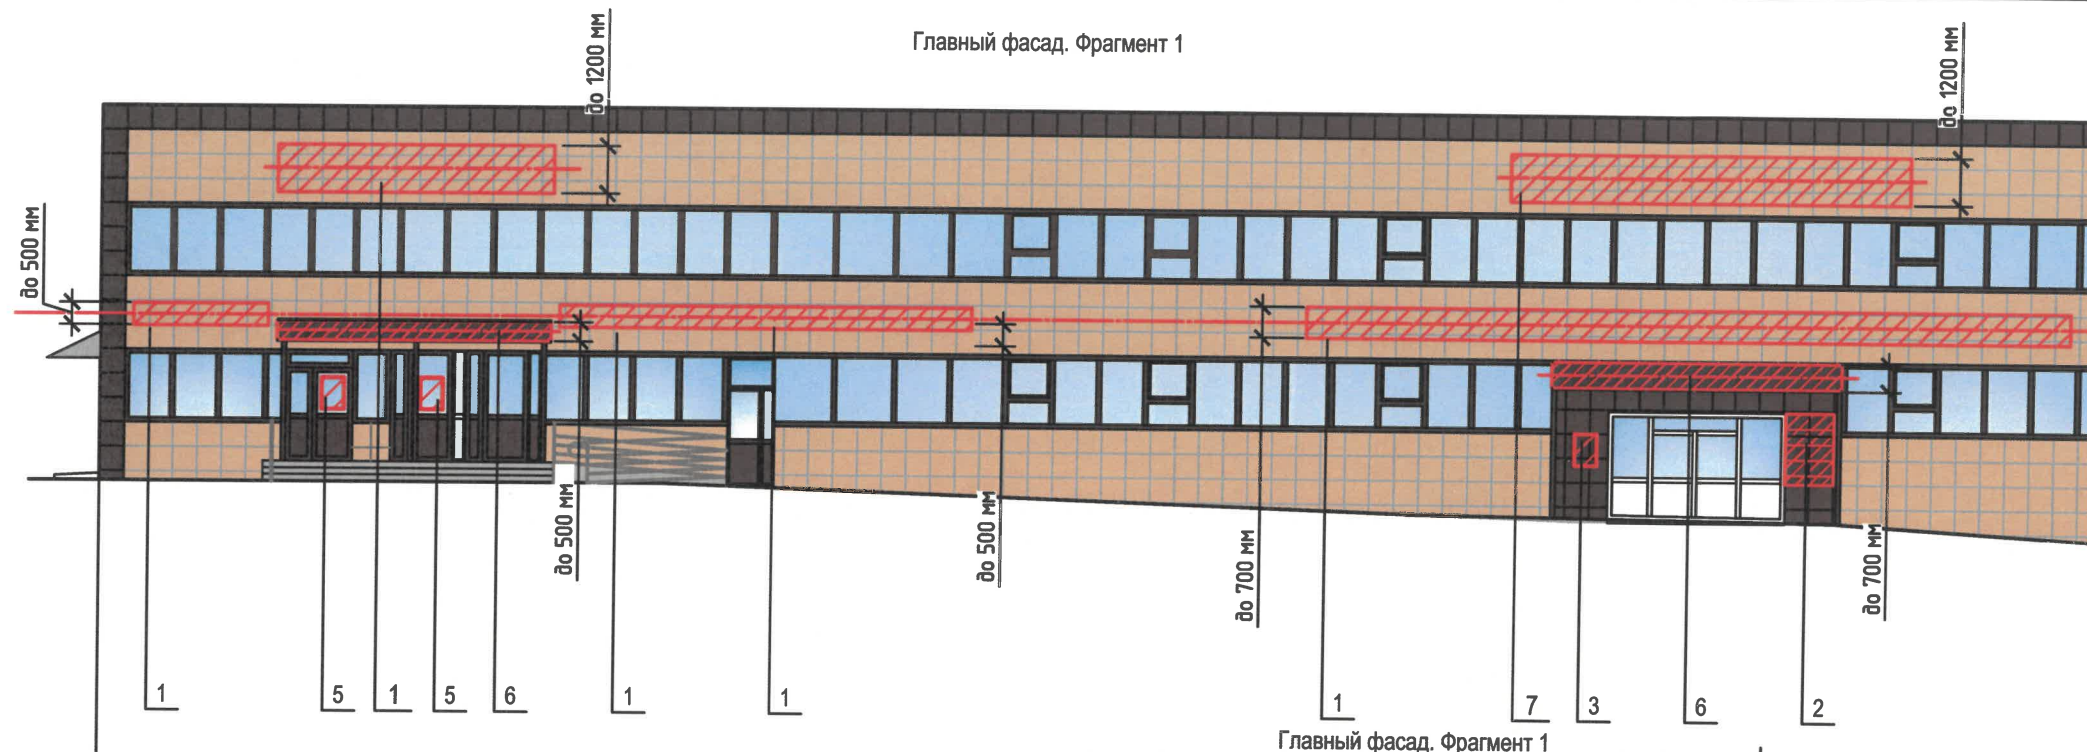

СОГЛАСОВАНО
Заместитель начальника ДГА
- главный архитектор
«19» июля 2026 г.

Условные обозначения:



- 1 - выноска и номер позиции согласно Ведомости средств размещения информации, рекламных конструкций
- место допустимого размещения средств информации, рекламных конструкций
- единая горизонтальная ось средств размещения информации, рекламных конструкций

№ п/п	Тип объекта, материал, крепление	Цвет (с указанием RAL)	Наличие подсветки
1	Вывеска - объемные буквы и/или логотипы без подложки на металлических направляющих в цвет фасада на стене здания. Металл, пластик, пленки	Фирменные цвета	Внешняя или внутренняя светодиодами
2	Информационные таблички модульные. Металл, пластик, пленки	Фон-RAL9016.Изображение-фирменные цвета	
3	Информационная табличка (режимник). Одиночная (500x700) или модульная. Оргстекло, металл, пластик, пленка	Фирменные цвета	
4	Указатель с наименованием улицы и номером дома (здания) (п. 11.4.2 Решения ПГД от 15.12.2020 №277). Пластик, металл	Синий: R-(0), G-(20), B-(120); белый	Внешняя или внутренняя светодиодами
5	Информационная табличка (режимник). Одиночная (500x700). Несплошная выклейка буквенными, цифровыми символами (знаками) из декоративной пленки	Фирменные цвета	
6	Вывеска - объемные буквы и/или логотипы без подложки на металлических направляющих на фризе. Металл, пластик, пленки	Фирменные цвета	Внешняя или внутренняя светодиодами
7	Наименование ТЦ. Вывеска - объемные буквы и/или логотипы без подложки на металлических направляющих в цвет фасада на стене здания. Металл, пластик, пленки	Фирменные цвета	Внешняя или внутренняя светодиодами


Условия размещения средств размещения информации, рекламных конструкций.

- Место размещения информации располагаются относительно условной прямой линии - единой горизонтальной оси. Местоположение оси на фасаде определяется как половина расстояния между верхним и нижним архитектурным элементом (окна, наличники, карниз, фриз и др.), выделяющимся (западающим, выступающим) из плоскости стены.
- Размещение вывесок и рекламных конструкций должно осуществляться в границах места допустимого размещения средств размещения информации, рекламных конструкций, установленных данным колерным паспортом объектом капитального строительства.
- Размещение вывесок по отношению друг к другу, их конфигурация, наполненность информацией должны соответствовать Стандартным требованиям к вывескам, их размещению и эксплуатации (далее - Стандартные требования), утвержденным Решением Пермской городской Думы от 15.12.2020 №277.
- В случае, если планируемые к размещению вывески не соответствуют Стандартным требованиям и действующему колерному паспорту, требуется внесение изменений в колерный паспорт путем разработки нового колерного паспорта.
- Максимальный размер информационных табличек - 0,5 м x 0,7 м (пункт 2.13 Стандартных требований).
- Узел крепления каждого типа объекта информации разрабатывается отдельным рабочим проектом.
- В случае размещения рекламной конструкции на фасаде здания, строения, сооружения, такая конструкция должна быть отражена в составе нового колерного паспорта, а ее размещение должно осуществляться в соответствии с действующим порядком установки эксплуатации рекламных конструкций на территории города Перми, утвержденным решением пермской городской Думы, с последующим получением на установку и эксплуатацию рекламной конструкции в установленном порядке.
- Размещение вывесок, перекрывающих оконные проемы, а также расположенных на балконах зданий и сооружений должно быть согласовано с собственниками помещений, к которым относится балкон и данный оконный проем.
- В случае возникновения спорных ситуаций с другими организациями в отношении мест размещения нестандартных вывесок, расположенных не в границах занимаемого помещения, регулирование конфликта и окончательное решение по размещению вывесок той или иной претендующей организации в соответствии с положениями Жилищного кодекса Российской Федерации должно приниматься на собрании собственников помещений в многоквартирном доме.


						15/2026-КПФ				
						Колерный паспорт объекта капитального строительства по ул. Архитектора Связьева, 39а Индустриального района г. Перми				
Изм.	Кол. уч.	Лист	№ док.	Подп.	Дата	3-этажное административное здание		Стадия	Лист	Листов
Разраб.		Кашеварова			05.2026			П	8	10
Н.контр.		Дубровских			05.2026	Размещение средств размещения информации, рекламных конструкций		ООО "АППИКУ"		

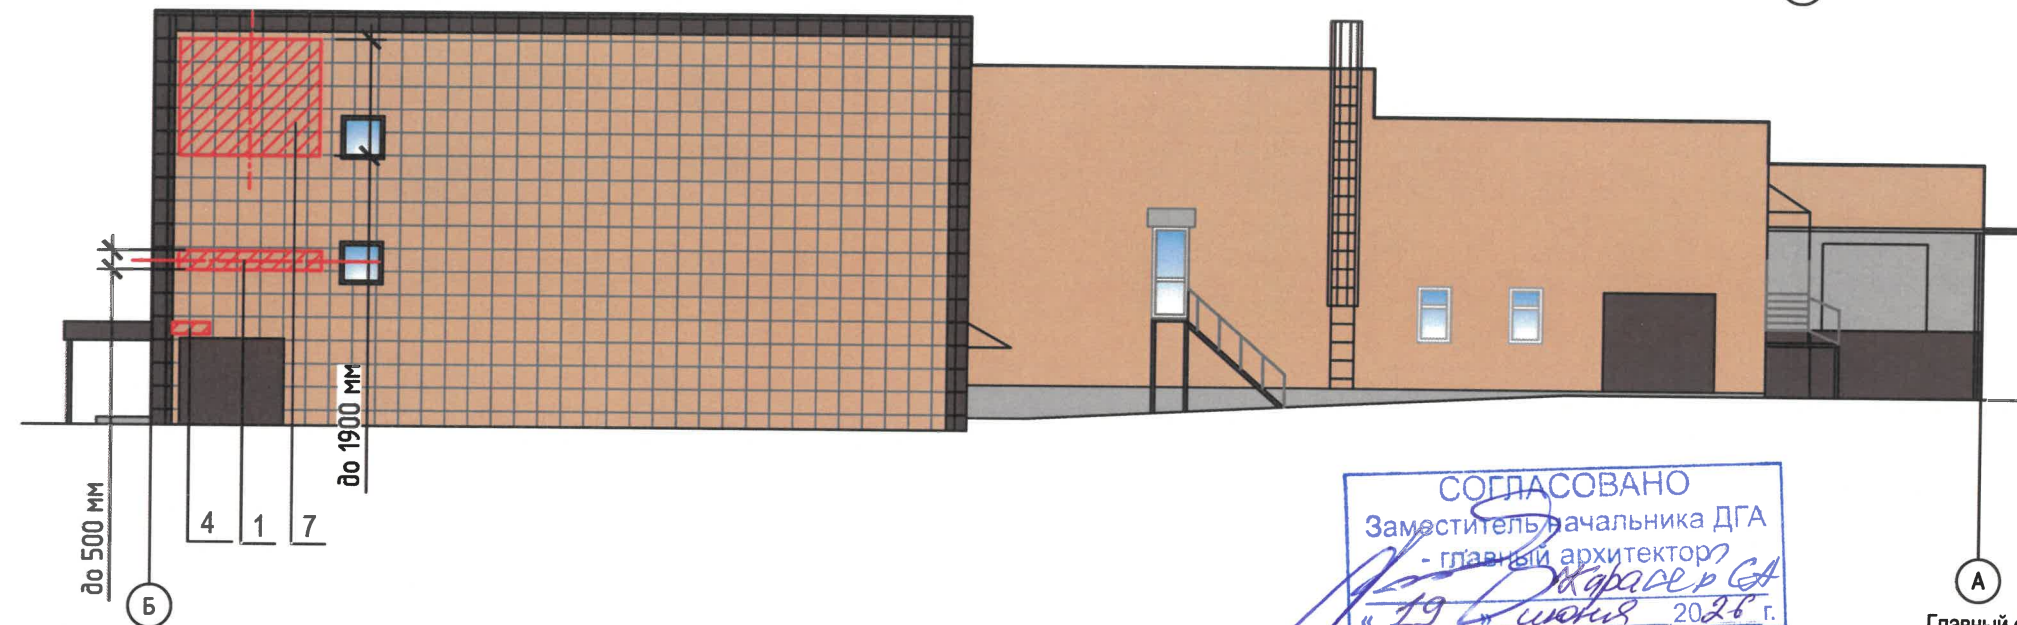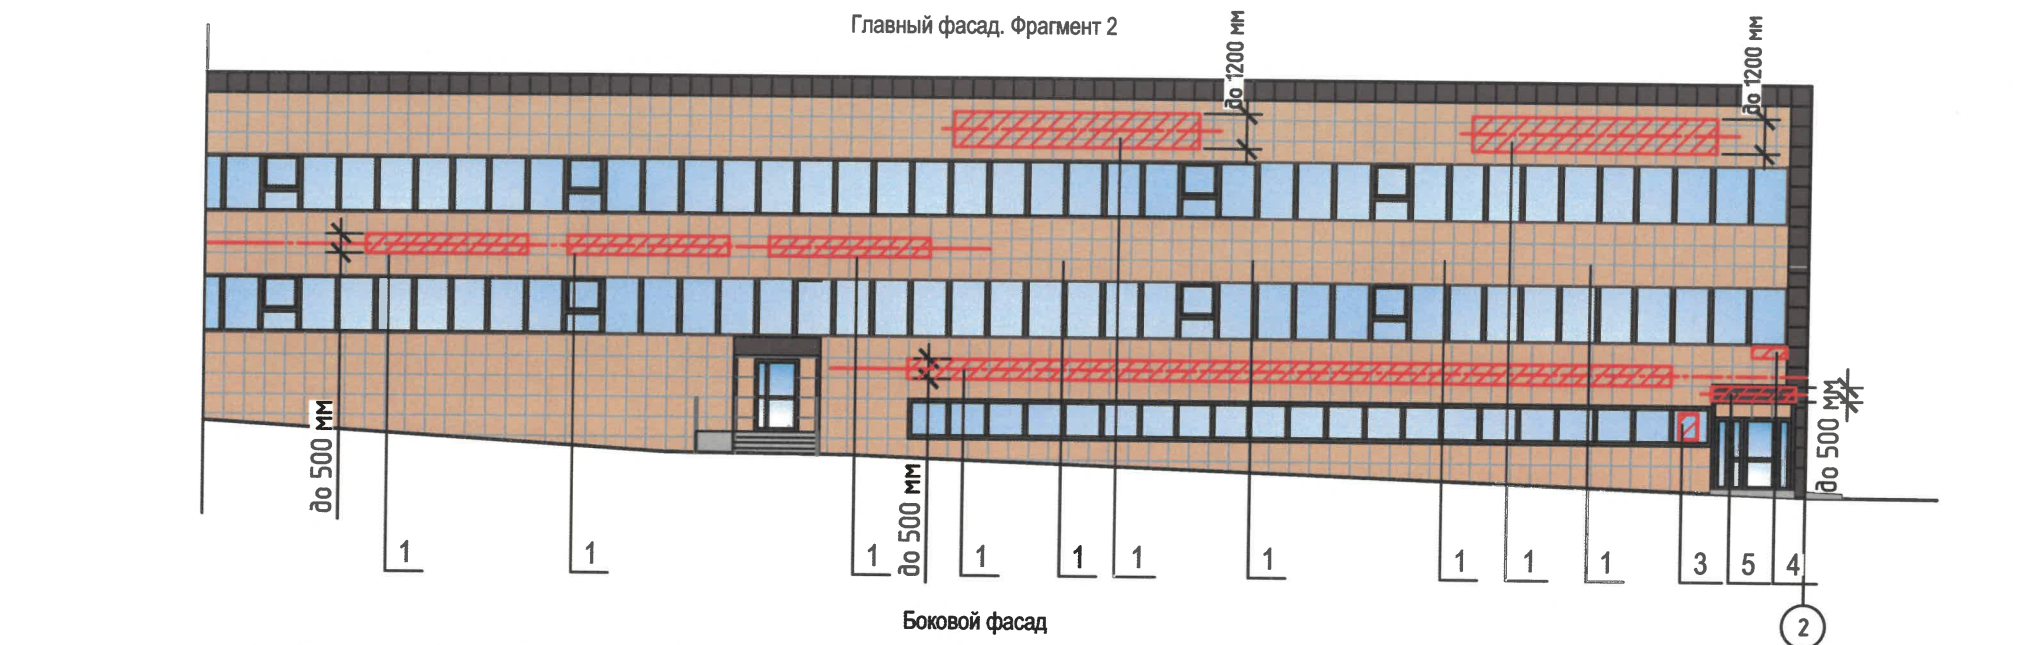

Узел крепления средств размещения информации

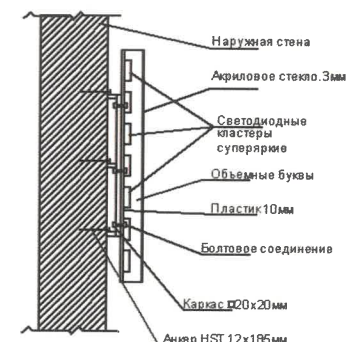

Схемы компоновки объемных букв и/или логотипов относительно оси и места размещения средств размещения информации

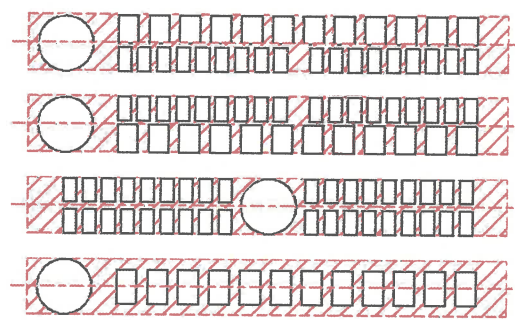

Пример сгруппированных модульных табличек

1-й этаж	О	САЛОН ОПТИКИ
2-й этаж	О	ОПТИКА
3-й этаж	к	ЗООМАГАЗИН
4-й этаж	О	ОПТИКА
5-й этаж	О	ОПТИКА
6-й этаж	О	ЗООМАГАЗИН

Условные обозначения:

1 - выноска и номер позиции согласно Ведомости средств размещения информации, рекламных конструкций

▨ - место допустимого размещения средств информации, рекламных конструкций

— - единая горизонтальная ось средств размещения информации, рекламных конструкций





Примечание:

1. Условия размещения средств размещения информации см. лист 8.



						15/2026-КПФ			
						Колерный паспорт объекта капитального строительства по ул. Архитектора Связева, 39а Индустриального района г. Перми			
Изм.	Кол. уч.	Лист	№ док.	Подп.	Дата	3-этажное административное здание	Стадия	Лист	Листов
Разраб.		Кашеварова			05.2026		П	9	10
Н.контр.		Дубровских			05.2026	Размещение средств размещения информации, рекламных конструкций	ООО "АППИКУ"		

Формат А3

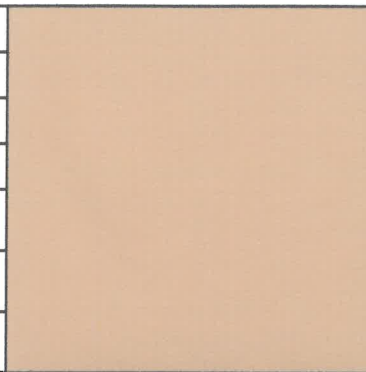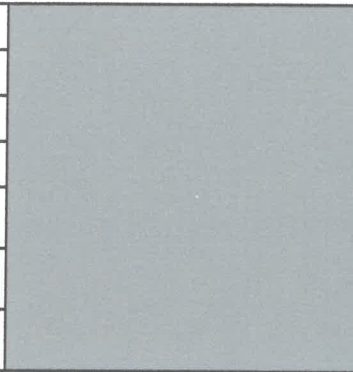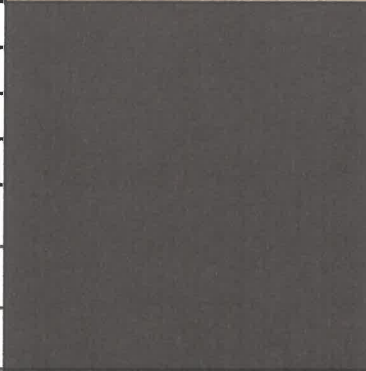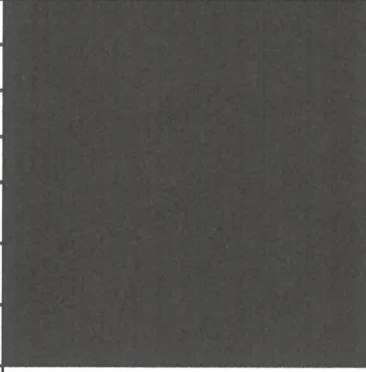позиция ведомости отделки фасадов 1,2,3	координаты цвета RAL 1001	C:	0		позиция ведомости отделки фасадов 6,7,9,10,12, 14,15,16	координаты цвета RAL 9006	C:	0	
		M:	20				M:	0	
		Y:	20				Y:	0	
		K:	20				K:	40	
		R:	209				R:	165	
		G:	188				G:	168	
		B:	138				B:	166	
позиция ведомости отделки фасадов 1,4,5,6,8,9, 13,14,15	координаты цвета RAL 8017	C:	60						
		M:	80						
		Y:	80						
		K:	80						
		R:	68						
		G:	50						
		B:	45						
позиция ведомости отделки 11	координаты цвета RAL 9017	C:	100						
		M:	90						
		Y:	100						
		K:	95						
		R:	42						
		G:	45						
		B:	47						
позиция ведомости отделки 4,5	координаты цвета RAL 9003	C:	0						
		M:	0						
		Y:	0						
		K:	0						
		R:	244						
		G:	248						
		B:	244						

СОГЛАСОВАНО


Заместитель начальника
- главный архитектор



«19» июля 2024

СОГЛАСОВАНО
Заместитель начальника ДГА
- главный архитектор
«19» июля 2026 г.

Координаты цветов RAL приведены с сайта: <https://colorscheme.ru>
Каталоги цветов: RAL CLASSIC, RAL DESIGN

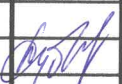						15/2026-КПФ			
						Колерный паспорт объекта капитального строительства по ул. Архитектора Связева, 39а Индустриального района г. Перми			
Изм.	Кол. уч	Лист	№ док.	Подп.	Дата	3-этажное административное здание	Стадия	Лист	Листов
Разраб.		Кашеварова			05.2026		П	10	10
						Эталоны колеров	ООО "АППИКУ"		
Н.контр.		Дубровских			05.2026				