


Схема расположения земельного участка или земельных участков на кадастровом плане территории

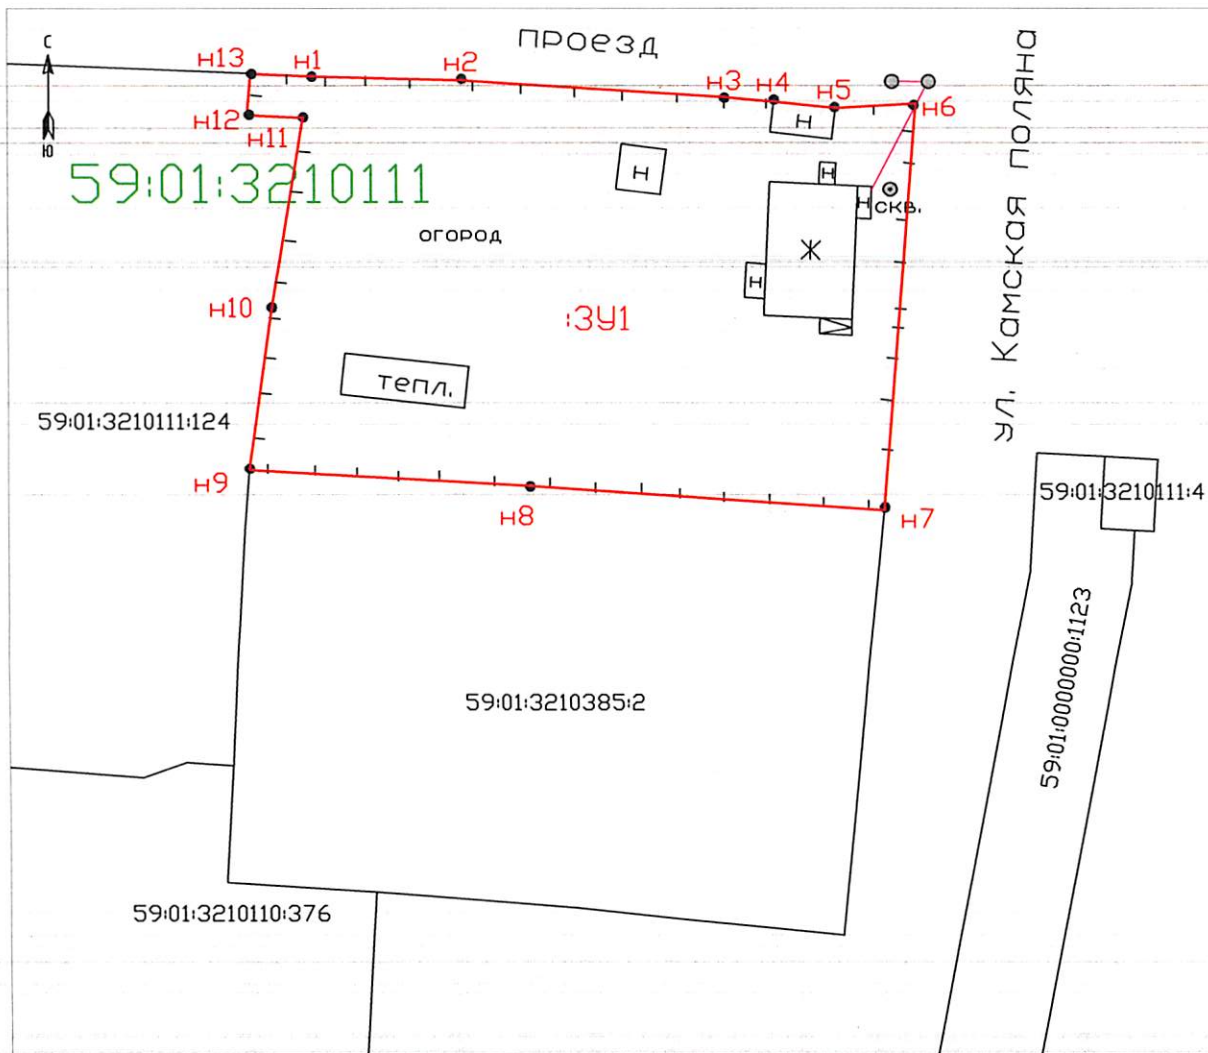

Масштаб 1: 500

Условные обозначения:

- Проектируемая граница земельного участка
- Номер кадастрового квартала
- Граница кадастрового квартала
- Линии ЛЭП

Утверждена

(наименование документа об утверждении, включая наименования органов государственной власти или органов местного самоуправления, принявших решение об утверждении схемы или подписавших соглашение о перераспределении земельных участков) **РАСПОРЯЖЕНИЕм ПАРАДЕРЖИКА ОТНОШЕНИИм ЗЕМЕЛЬНЫХ ОТНОШЕНИИм АДМИНИСТРАЦИИ ДЕПАРТАМЕНТА ЗЕМЕЛЬНЫХ ОТНОШЕНИИм АДМИНИСТРАЦИИ ГОРОДА ПЕРМИ** от **19.09.2022** N **21-01-03-3547**

Условный номер земельного участка:-		
Площадь земельного участка: <b>1099 кв.м</b>		
Обозначение характерных точек границ	Координаты, м (МСК 59)	
	X	Y
1	2	3
n1	526469.24	2236585.94
n2	526468.96	2236595.85
n3	526467.84	2236613.09
n4	526467.52	2236616.52
n5	526467.10	2236620.57
n6	526467.39	2236625.87
n7	526440.44	2236623.76
n8	526442.10	2236599.98
n9	526443.13	2236581.88
n10	526453.87	2236583.38
n11	526466.46	2236585.49
n12	526466.63	2236581.81
n13	526469.39	2236582.04

Департамент земельных отношений администрации города Перми  
 Занесено в **муниципальный реестр земель**  
 10111:5 Толева Е.А. *ЕА*  
 «19» сентября 2022 г.