


Схема расположения земельного участка или земельных участков на кадастровом плане территории

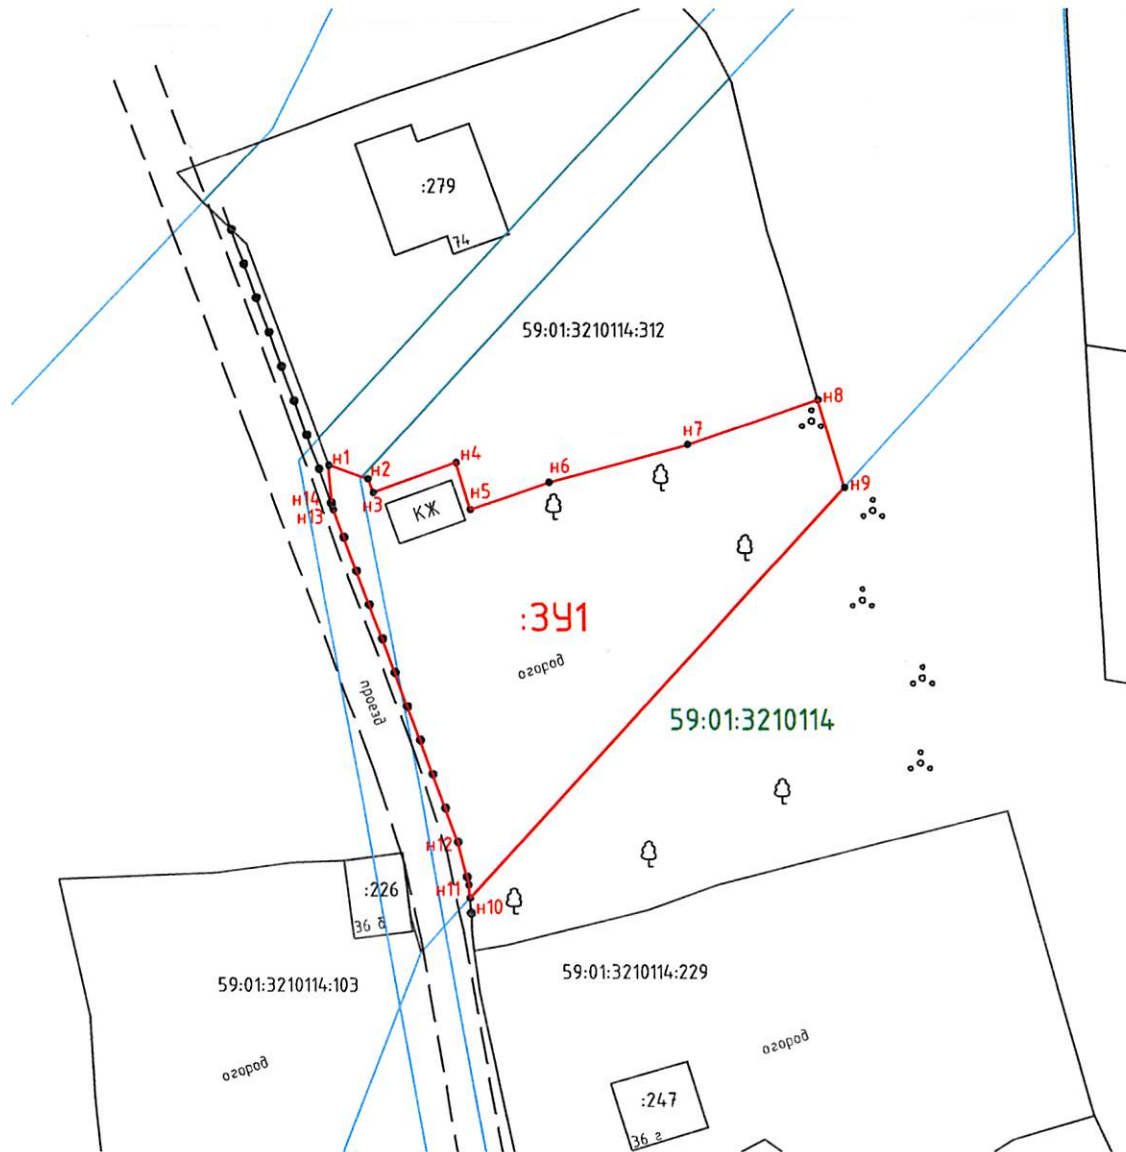

- Условные обозначения:
- Проектируемая граница земельного участка
 - 59:01:3210114 Номер кадастрового квартала
 - Граница зоны с особыми условиями
 - Граница земельного участка
 - :229 Номер участка

Масштаб 1: 500

Утверждена

Решением

(наименование документа об утверждении, включая

наименования органов государственной власти или

органов местного самоуправления, принявших

решение об утверждении схемы или подписавших

соглашение о перераспределении земельных

участков от 20.06.2023 N 21-01-03-3826

Условный номер земельного участка: **3У1**
 Площадь земельного участка: **561 кв.м**

Обозначение характерных точек границ	Координаты, м (МСК 59)	
	X	Y
1	2	3
n1	525521.65	2236220.31
n2	525520.64	2236223.06
n3	525519.73	2236223.38
n4	525521.80	2236229.08
n5	525518.56	2236230.05
n6	525520.42	2236235.44
n7	525523.01	2236244.89
n8	525526.12	2236253.83
n9	525520.07	2236255.60
n10	525491.67	2236230.00
n11	525492.60	2236229.91
n12	525495.61	2236229.15
n13	525518.54	2236220.65
n14	525518.79	2236220.56

Департамент земельных отношений
 администрации города Перми
 Занесено в муниципальный реестр земель
 2023.06.20
 «26» Июнь 2023 г.