


Схема расположения земельного участка или земельных участков на кадастровом плане территории

Утверждена

(наименование документа об утверждении, включая наименования органов государственной власти или органов местного самоуправления, принявших решение об утверждении схемы или подписавших соглашение о перераспределении земельных участков)
от _____ N _____

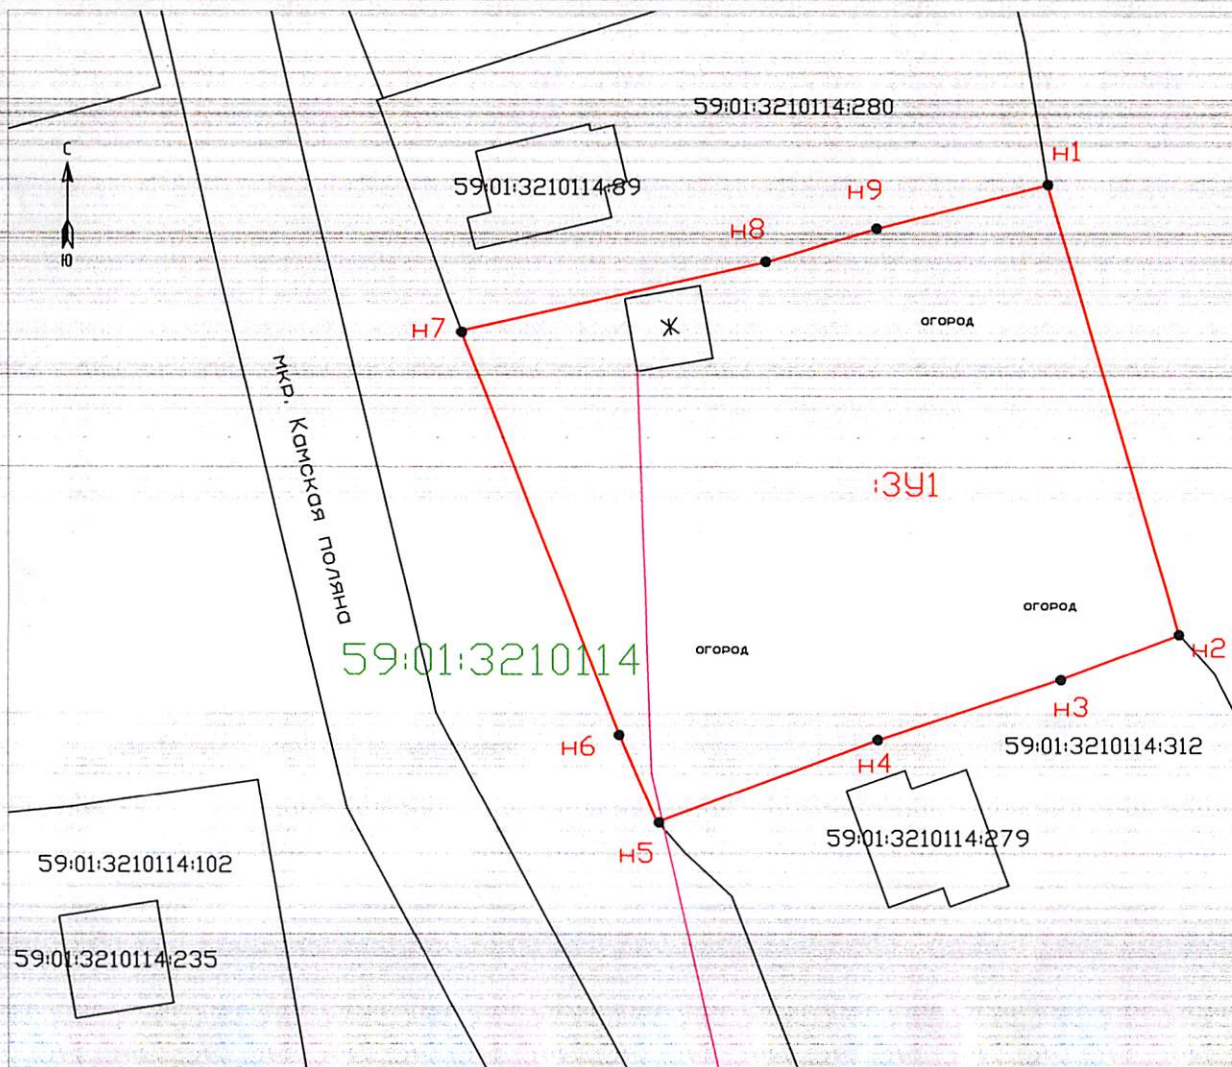

Масштаб 1: 500

Условный номер земельного участка: 3У1		
Площадь земельного участка: 1235 кв.м		
Обозначение характерных точек границ	Координаты, м (МСК 59)	
	X	Y
1	2	3
n1	525583.65	2236235.38
n2	525554.02	2236243.92
n3	525551.07	2236236.10
n4	525546.94	2236223.89
n5	525541.65	2236209.81
n6	525547.35	2236207.37
n7	525574.07	2236197.04
n8	525578.59	2236217.17
n9	525580.72	2236224.06

Условные обозначения:

- Проектируемая граница земельного участка
- 59:01:3210114 Номер кадастрового квартала
- Граница кадастрового квартала
- Линии ЛЭП