


Схема расположения земельного участка или земельных участков на кадастровом плане территории

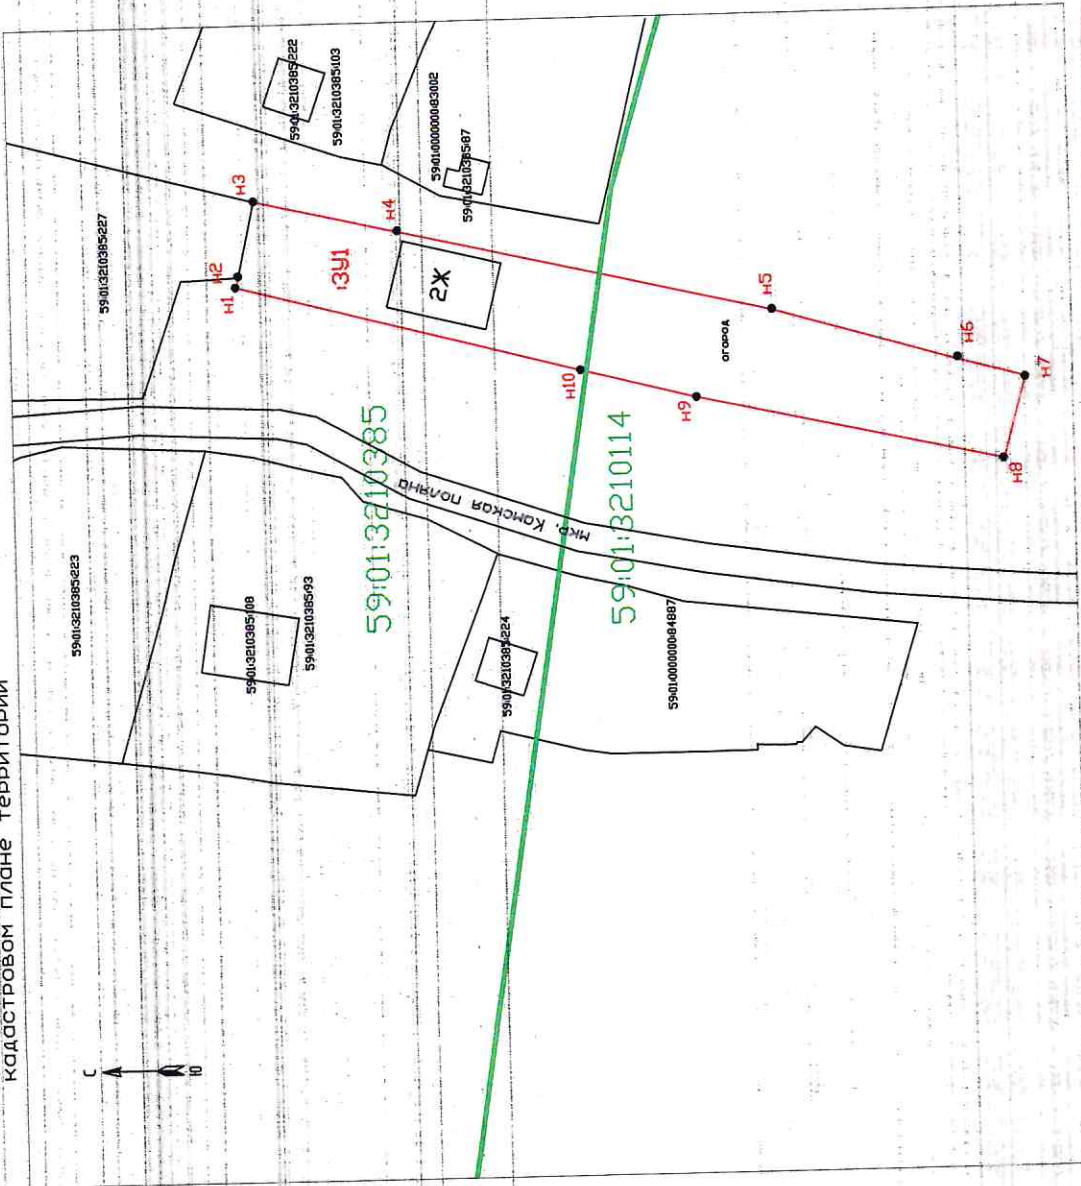

Масштаб 1:500

Условные обозначения:

- Проектируемая граница земельного участка
- Номер кадастрового квартала
- Граница кадастрового квартала
- Красные линии
- Линии ЛЭП

Утверждена

 (наименование документа об утверждении, включая наименование органов государственной власти или органов местного самоуправления, принявших решение об утверждении схемы или подписавших соглашение о перераспределении земельных участков)
 от 14.11.2022 N 21-01-03-5446

Условный номер земельного участка: 3U1		
Площадь земельного участка: 1424 кв.м		
Обозначение характерных точек границ	Координаты, м (МСК 59)	
	X	Y
1	2	3
H1	526104.88	2236174.16
H2	526104.57	2236175.56
H3	526102.25	2236186.05
H4	526082.78	2236181.50
H5	526030.93	2236169.33
H6	526005.77	2236161.90
H7	525996.33	2236159.28
H8	525999.42	2236147.96
H9	526041.66	2236157.49
H10	526057.73	2236161.61

Департамент земельных отношений и администрации города Пермь
 Заявлено в муниципальный район земель
 10.11.2022 г. 13.11.2022 г.
 [Подпись]