

Схема расположения земельного участка или земельных участков на кадастровом плане территории

Распоряжением утверждено

(наименование документа об утверждении, включая

наименования органов государственной власти или


органов местного самоуправления, принявших

решение об утверждении схемы или подписавших

соглашение о перераспределении земельных

участков)

от 14.12.2012 N 81-01-03-5447

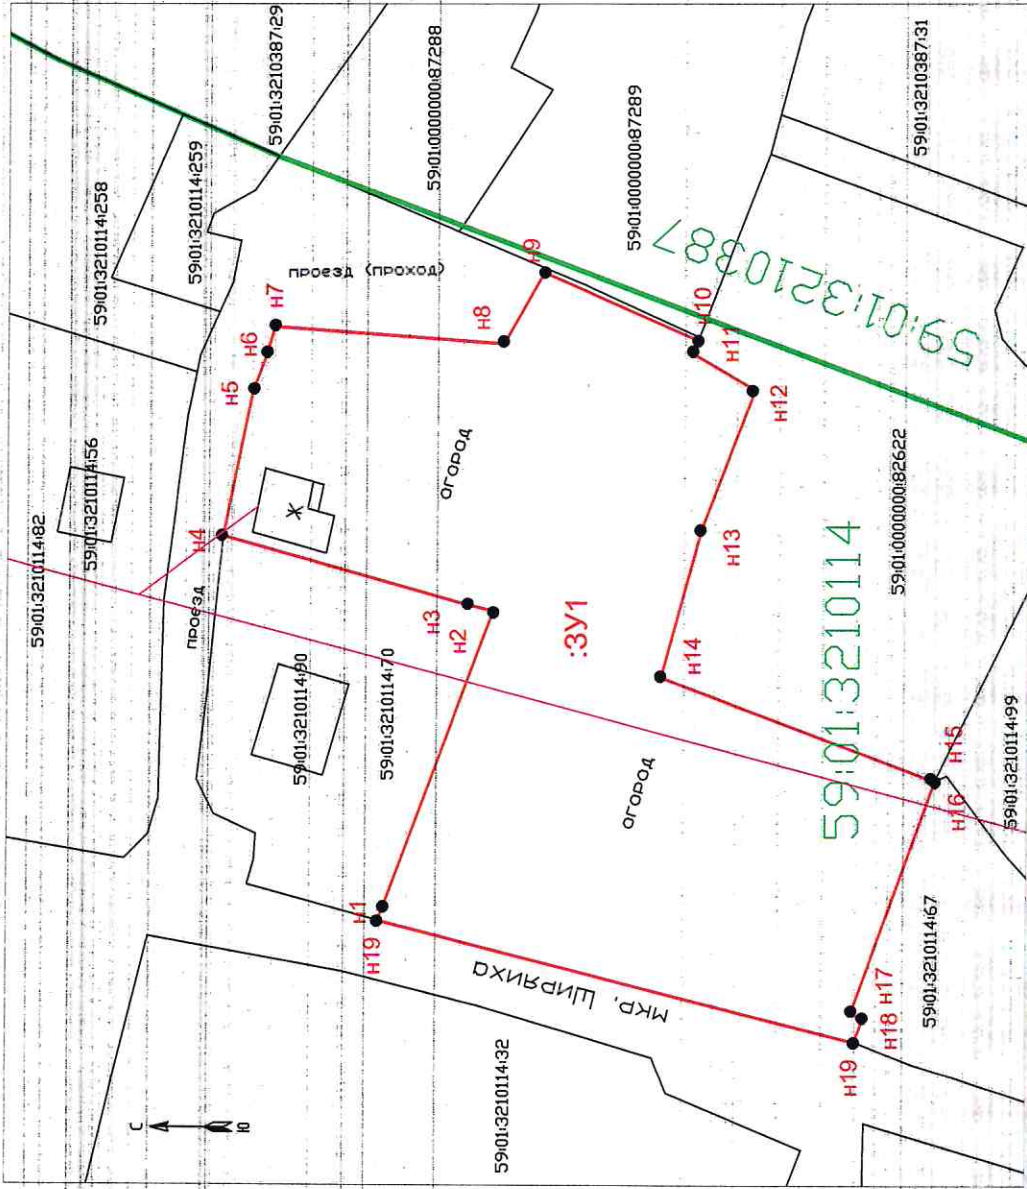

Условный номер земельного участка: 3У1  
 Площадь земельного участка: 2335 кв.м

Обозначение характерных точек границ	Координаты, м (МСК 59)	
	X	Y
1	2	3
H1	525932.52	2236335.51
H2	525922.44	2236362.89
H3	525925.04	2236363.52
H4	525947.22	2236369.77
H5	525944.60	2236382.98
H6	525943.30	2236386.63
H7	525942.60	2236389.06
H8	525921.59	2236387.49
H9	525903.71	2236387.80
H10	525904.18	2236366.56
H11	525898.44	2236383.25
H12	525903.30	2236370.47
H13	525906.97	2236356.77
H14	525881.81	2236347.29
H15	525881.80	2236347.29
H16	525889.39	2236325.92
H17	525888.25	2236325.44
H18	525889.06	2236323.25
H19	525932.93	2236334.42

Департамент земельных отношений  
 администрации города Гурьини  
 Заявлено в муниципальный реестр земель  
 10387.49 Тюльба Е.А.  
 12 декабря 2012

Условные обозначения:

- 59:01:3210114 Проектируемая граница земельного участка
- 59:01:3210114 Номер кадастрового квартала
- Граница кадастрового квартала
- Линии ЛЭП

Масштаб 1:500