


Схема расположения земельного участка или земельных участков на кадастровом плане территории

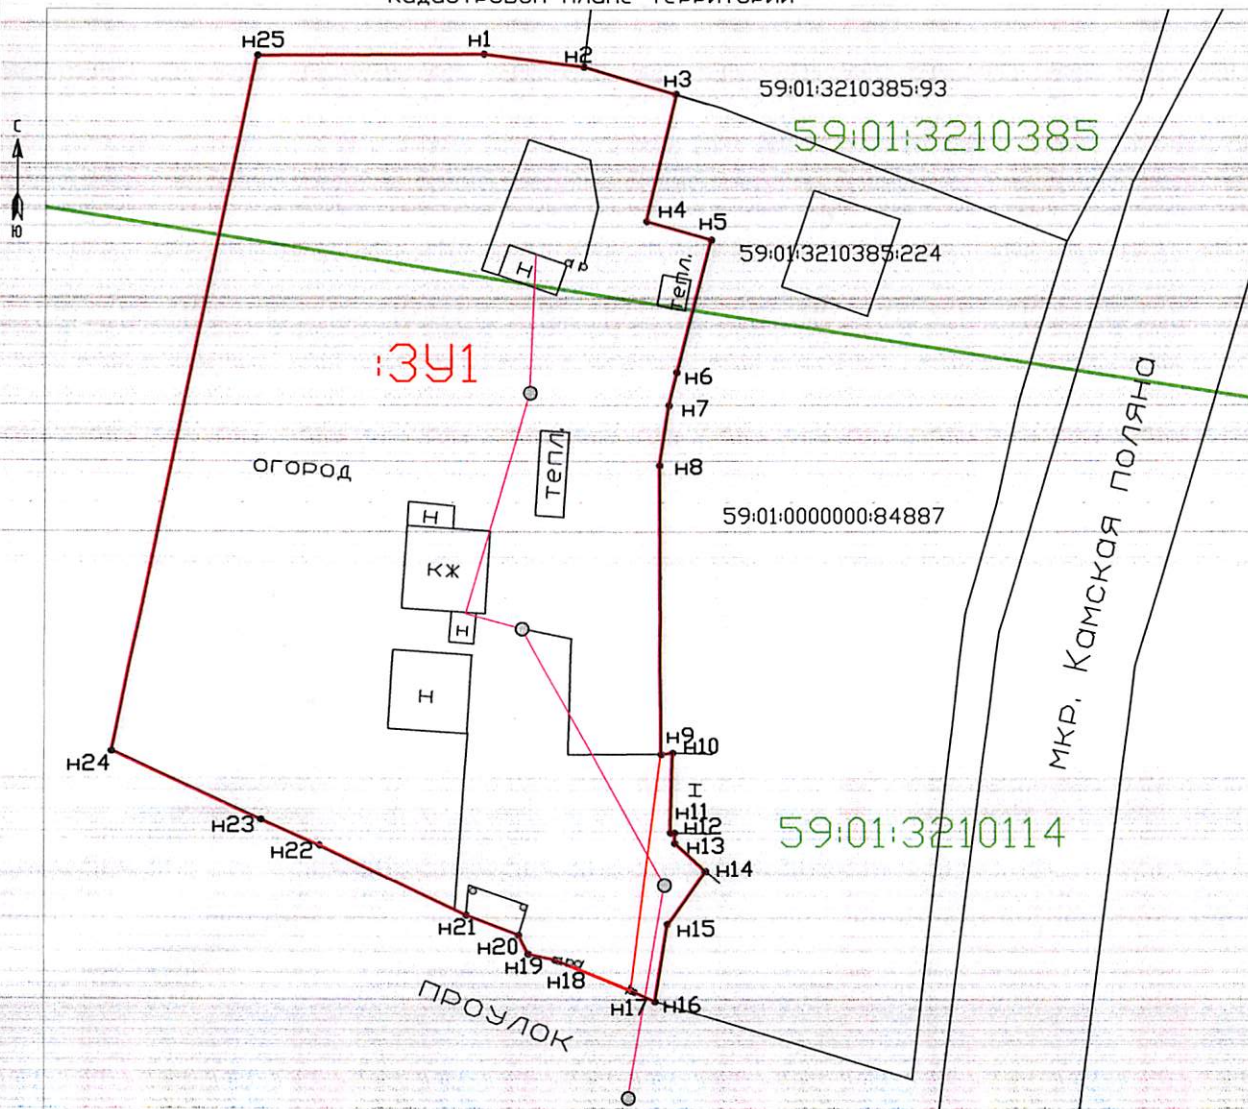

Масштаб 1: 500

Условные обозначения:

- Проектируемая граница земельного участка
- 59:01:3210114 Номер кадастрового квартала
- Линия электропередач
- Границы существующих земельных участков и ОКС
- Граница кадастрового квартала

Утверждена

(наименование документа об утверждении, включая наименования органов государственной власти или органов местного самоуправления, принявших решение об утверждении схемы или подписавших соглашение о перераспределении земельных участков)
от _____ N _____

| Условный номер земельного участка: ЗУ1 | | |
|--|------------------------|------------|
| Площадь земельного участка: 1930 кв.м | | |
| Обозначение характерных точек границ | Координаты, м (МСК 59) | |
| | X | Y |
| 1 | 2 | 3 |
| n1 | 526082.73 | 2236096.36 |
| n2 | 526081.85 | 2236103.21 |
| n3 | 526079.92 | 2236109.58 |
| n4 | 526071.09 | 2236107.52 |
| n5 | 526069.81 | 2236111.94 |
| n6 | 526060.70 | 2236109.58 |
| n7 | 526058.45 | 2236109.04 |
| n8 | 526054.30 | 2236108.38 |
| n9 | 526034.30 | 2236108.45 |
| n10 | 526034.40 | 2236109.23 |
| n11 | 526028.89 | 2236109.07 |
| n12 | 526028.89 | 2236109.34 |
| n13 | 526028.16 | 2236109.36 |
| n14 | 526026.22 | 2236111.45 |
| n15 | 526022.50 | 2236108.81 |
| n16 | 526017.26 | 2236107.95 |
| n17 | 526017.92 | 2236106.51 |
| n18 | 526020.11 | 2236101.12 |
| n19 | 526020.50 | 2236099.32 |
| n20 | 526021.80 | 2236098.67 |
| n21 | 526023.18 | 2236095.12 |
| n22 | 526028.01 | 2236085.10 |
| n23 | 526029.78 | 2236081.10 |
| n24 | 526034.52 | 2236070.89 |
| n25 | 526082.63 | 2236080.76 |