


Схема расположения земельного участка или земельных участков на кадастровом плане территории

Утверждена

(наименование документа об утверждении, включая наименование органов государственной власти или органов местного самоуправления, принявших решение об утверждении схемы или подписавших соглашение о перераспределении земельных участков) от 06.12.2022 N 21-01-03-5267

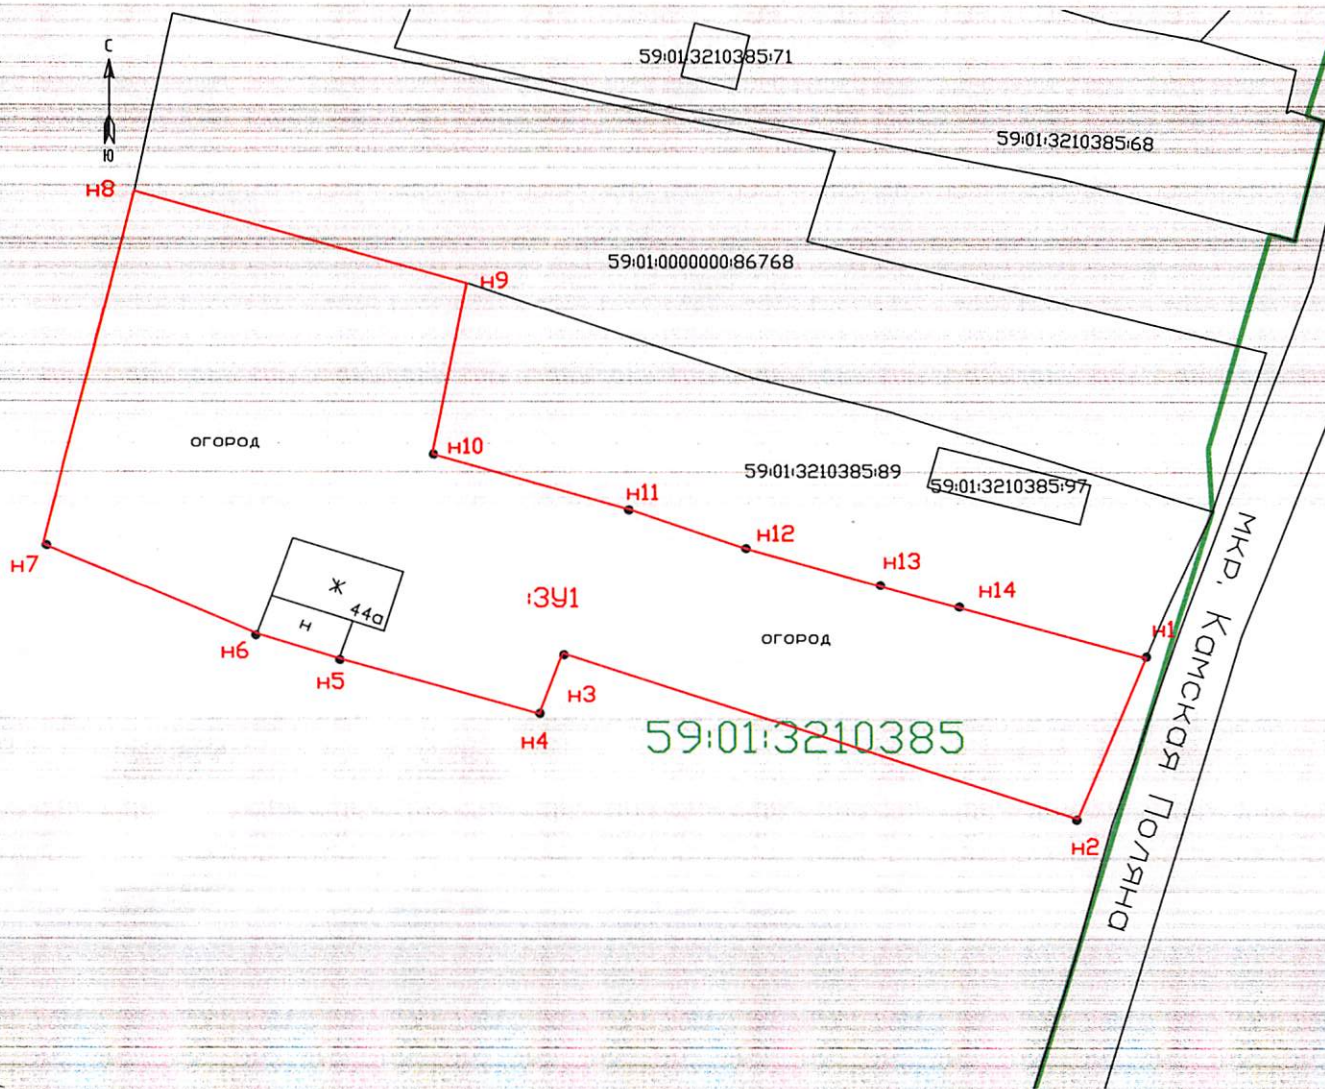

Условный номер земельного участка: -
Площадь земельного участка: 1804 кв.м

Обозначение характерных точек границ	Координаты, м (МСК 59)	
	X	Y
1	2	3
n1	526165.09	2236435.57
n2	526151.70	2236429.84
n3	526165.46	2236387.49
n4	526160.43	2236385.51
n5	526164.96	2236369.22
n6	526167.08	2236362.34
n7	526174.48	2236344.81
n8	526203.72	2236352.20
n9	526196.17	2236379.58
n10	526182.00	2236376.73
n11	526177.40	2236393.11
n12	526174.19	2236402.46
n13	526171.06	2236413.71
n14	526169.32	2236420.03

Масштаб 1: 500

Условные обозначения:

- Проектируемая граница земельного участка
- 59:01:3210385 Номер кадастрового квартала
- Граница кадастрового квартала
- Линии ЛЭП

Департамент земельных отношений администрации города Перми
Занесено в муниципальный реестр земель
10385:31 09-Л.В. Виножанова
«05» декабря 2022г.