

Схема расположения земельного участка на кадастровом плане территории

Условный номер земельного участка: -

Площадь земельного участка: **450 кв.м.**

Утверждена:

(наименование документа об утверждении, включая

наименования органов Государственной власти или


органов местного самоуправления, принявших

решение об утверждении схемы или подписавших соглашение о перераспределении земельных участков)

от _____ № _____

Каталог координат поворотных точек
границы земельного участка
МСК-59

Обозначение характерных точек границ	Координаты, м	
	X	Y
1	534167,87	2235927,72
2	534158,73	2235937,17
3	534132,76	2235898,95
4	534135,99	2235895,55
5	534156,69	2235913,52

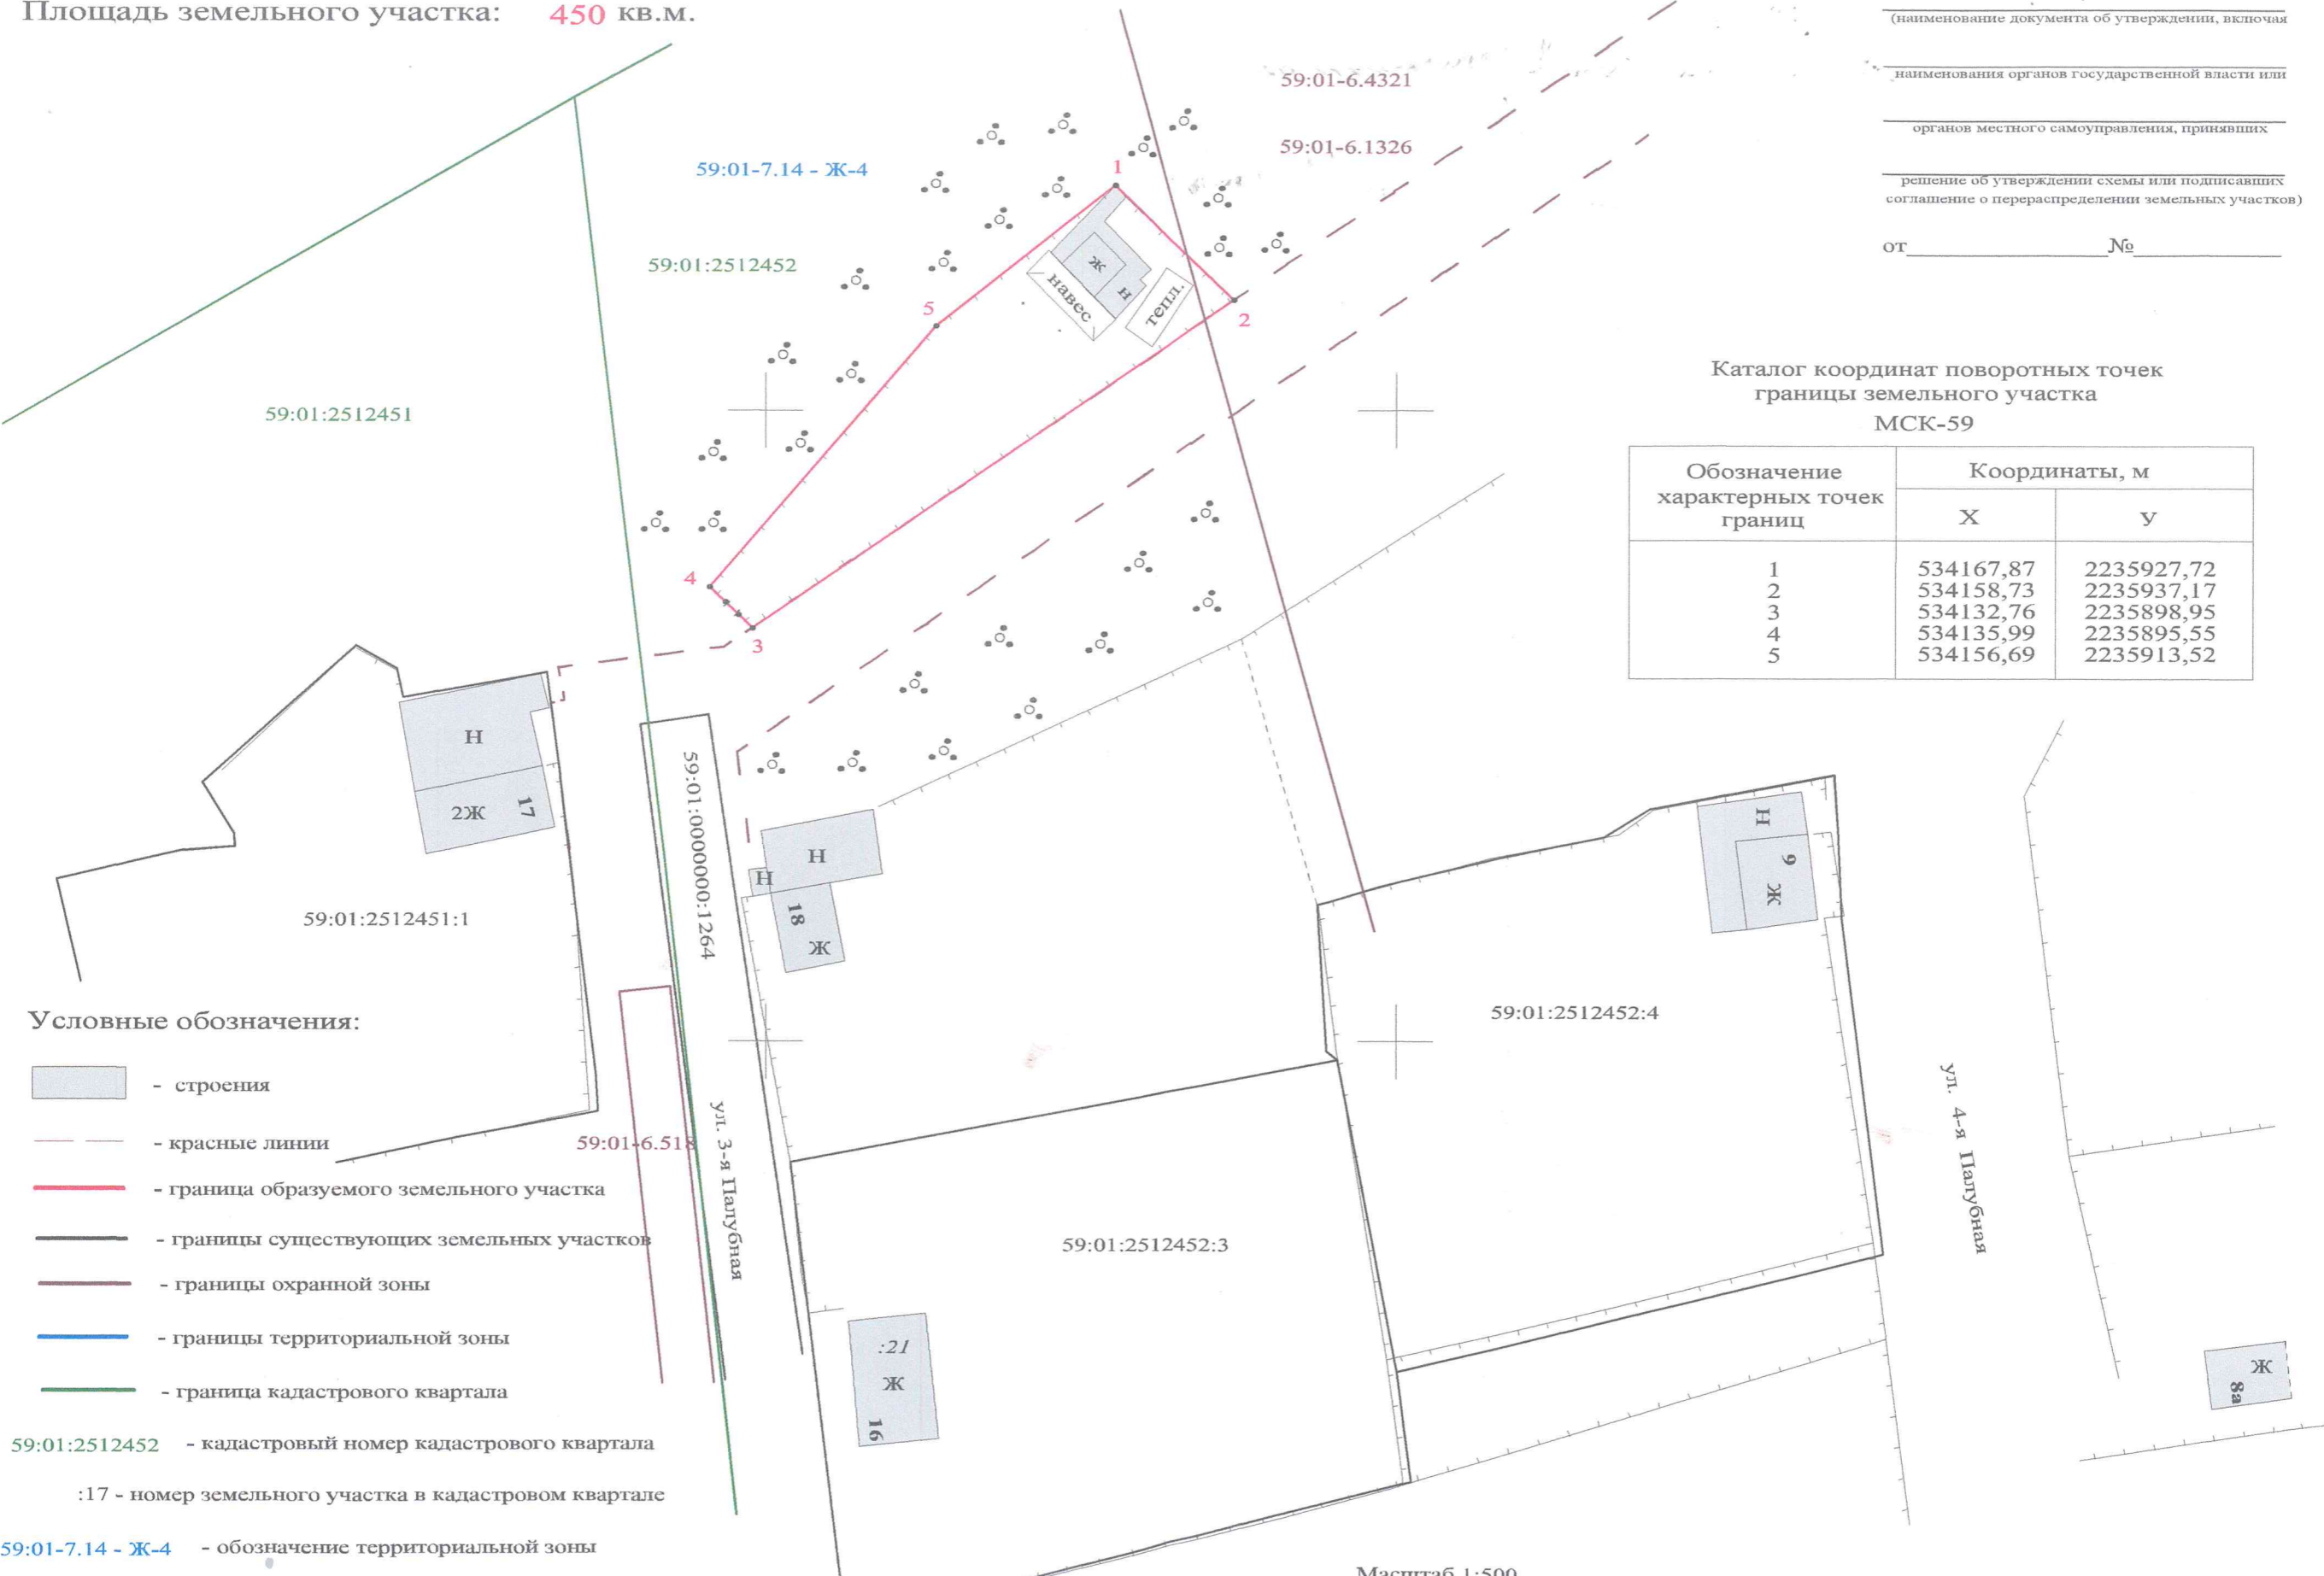

Условные обозначения:

- строения
- красные линии
- граница образуемого земельного участка
- границы существующих земельных участков
- границы охранной зоны
- границы территориальной зоны
- граница кадастрового квартала

59:01:2512452 - кадастровый номер кадастрового квартала
 :17 - номер земельного участка в кадастровом квартале
 59:01-7.14 - Ж-4 - обозначение территориальной зоны
 59:01-6.4321 - обозначение охранной зоны

Масштаб 1:500