


Схема расположения земельного участка или земельных участков на кадастровом плане территории

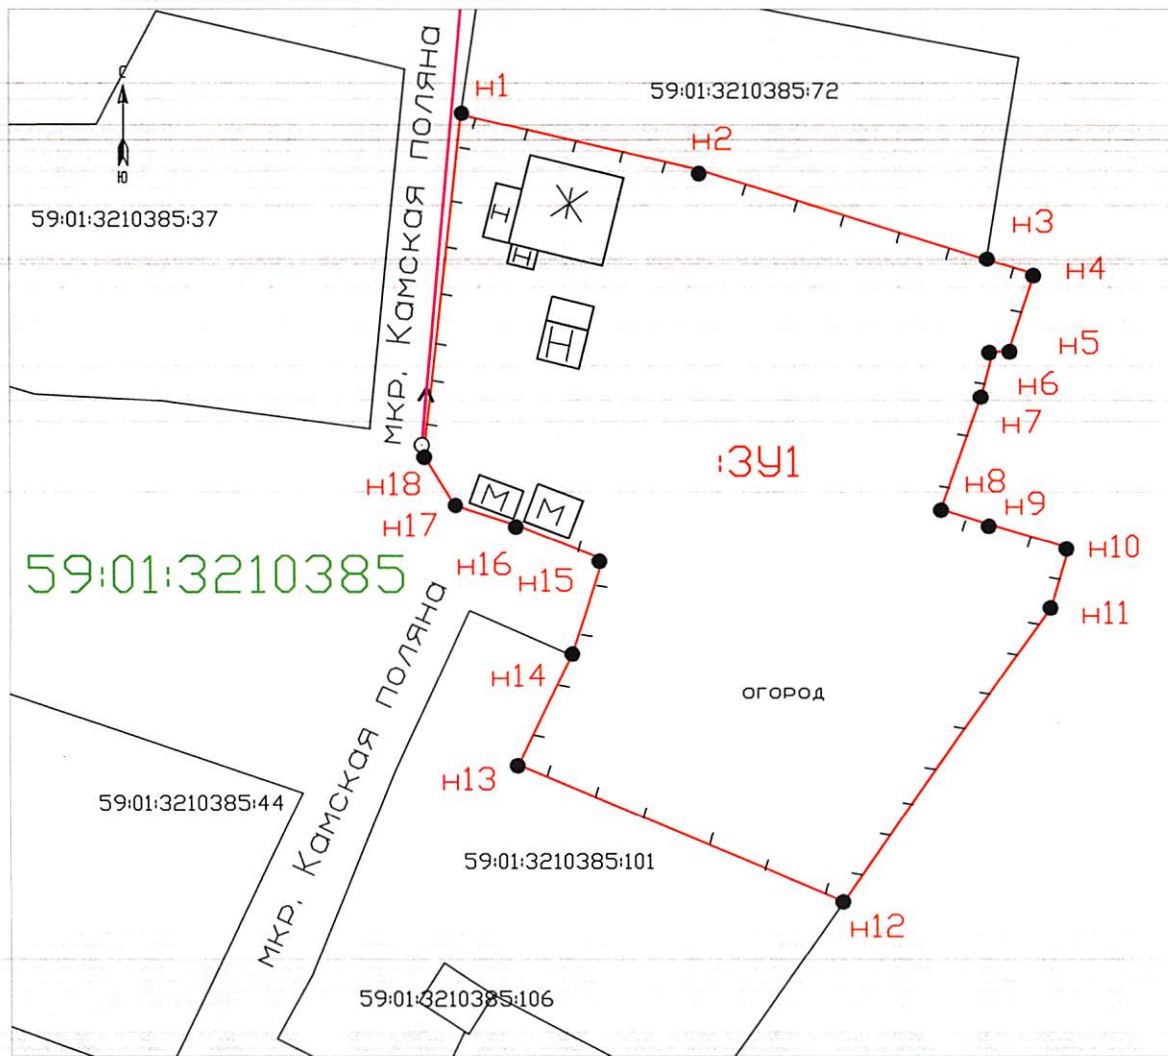

Масштаб 1: 500

Условные обозначения:

- Проектируемая граница земельного участка
- 59:01:3210385 Номер кадастрового квартала
- Граница кадастрового квартала
- - - Красные линии
- Линии ЛЭП

Утверждена

(наименование документа об утверждении, включая наименование органов государственной власти или органов местного самоуправления, принявших решение об утверждении схемы или подписавших соглашение о перераспределении земельных участков)  
от \_\_\_\_\_ N \_\_\_\_\_

Условный номер земельного участка:-		
Площадь земельного участка: 1535 кв.м		
Обозначение характерных точек границ	Координаты, м (МСК 59)	
	X	Y
1	2	3
n1	526366.51	2236334.31
n2	526362.70	2236350.39
n3	526356.45	2236370.36
n4	526355.44	2236373.59
n5	526350.19	2236371.83
n6	526350.08	2236370.77
n7	526347.24	2236370.02
n8	526339.25	2236367.19
n9	526338.26	2236370.28
n10	526336.60	2236375.88
n11	526332.48	2236374.67
n12	526312.09	2236360.43
n13	526321.53	2236338.17
n14	526329.12	2236341.84
n15	526335.80	2236343.97
n16	526338.12	2236338.18
n17	526339.55	2236333.76
n18	526342.96	2236331.66