


**СХЕМА расположения земельного участка или земельных участков  
на кадастровом плане территории**

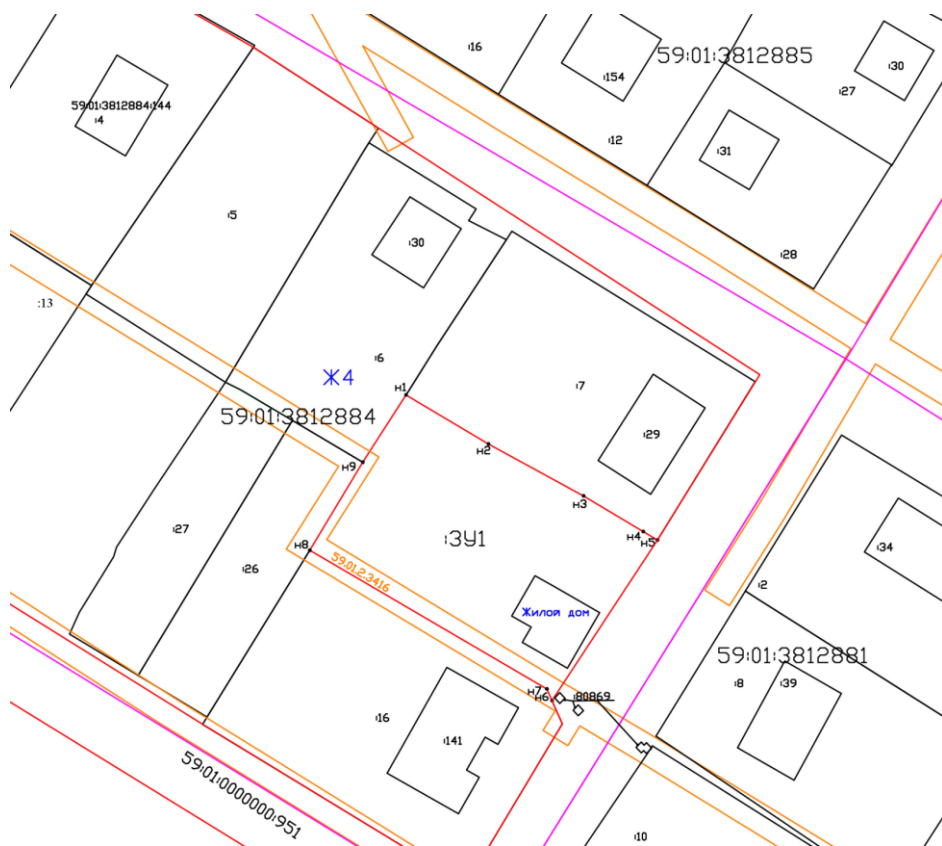

Условные обозначения:

\_\_\_\_\_ Существующая часть границы земельных участков

**59:01:3812884** Номер кадастрового квартала

\_\_\_\_\_ Проектная граница земельного участка

**н1**- Характерная точка границы земельного участка

**:3У1**- обозначение образуемого земельного участка из земель находящихся в государственной или муниципальной собственности

\_\_\_\_\_ Граница кадастрового квартала

\_\_\_\_\_ Красные линии регулирования застройки территории

Масштаб 1:500

Утверждена

от \_\_\_\_\_ № \_\_\_\_\_

Система координат МСК- 59

Условный номер земельного участка - 59:01:3812884:3У1		
Площадь земельного участка <b>1004 кв.м</b>		
Обозначение характерных точек границ	Координаты, м	
	X	Y
Н1	527931.21	2239174.72
Н2	527924.46	2239186.06
Н3	527917.31	2239199.18
Н4	527912.39	2239207.41
Н5	527911.23	2239209.35
Н6	527889.14	2239194.84
н7	527890.74	2239194.12
Н8	527909.83	2239161.46
Н9	527921.94	2239168.77
Н1	527931.21	2239174.72

**:16** Номер земельного участка в кадастровом квартале

**Ж4**- Обозначение территориальной зоны

**59.01.2.3416** условный номер зоны с особыми условиями использования