

(СДП - 22-01-32-453 (5 28.08.13

00 81195
ГИБКА АДМИНИСТРАЦИИ Г. ПЕРМИ

**ПРОЕКТ РЕКЛАМНОЙ КОНСТРУКЦИИ И ЕЁ ТЕРРИТОРИАЛЬНОГО РАЗМЕЩЕНИЯ.
ДВУХСТОРОННЯЯ РЕКЛАМНАЯ КОНСТРУКЦИЯ 12Х5 ПО УЛИЦЕ ХОЛМОГОРСКАЯ, 4В
В СВЕРДЛОВСКОМ РАЙОНЕ ГОРОДА ПЕРМИ**

Заказчик: ООО «Ветер»


ШИФР: 98-13-АР

Выполнено: ООО «ГК СТРОНГ Инжиниринг»
директор: Васильев М.В.





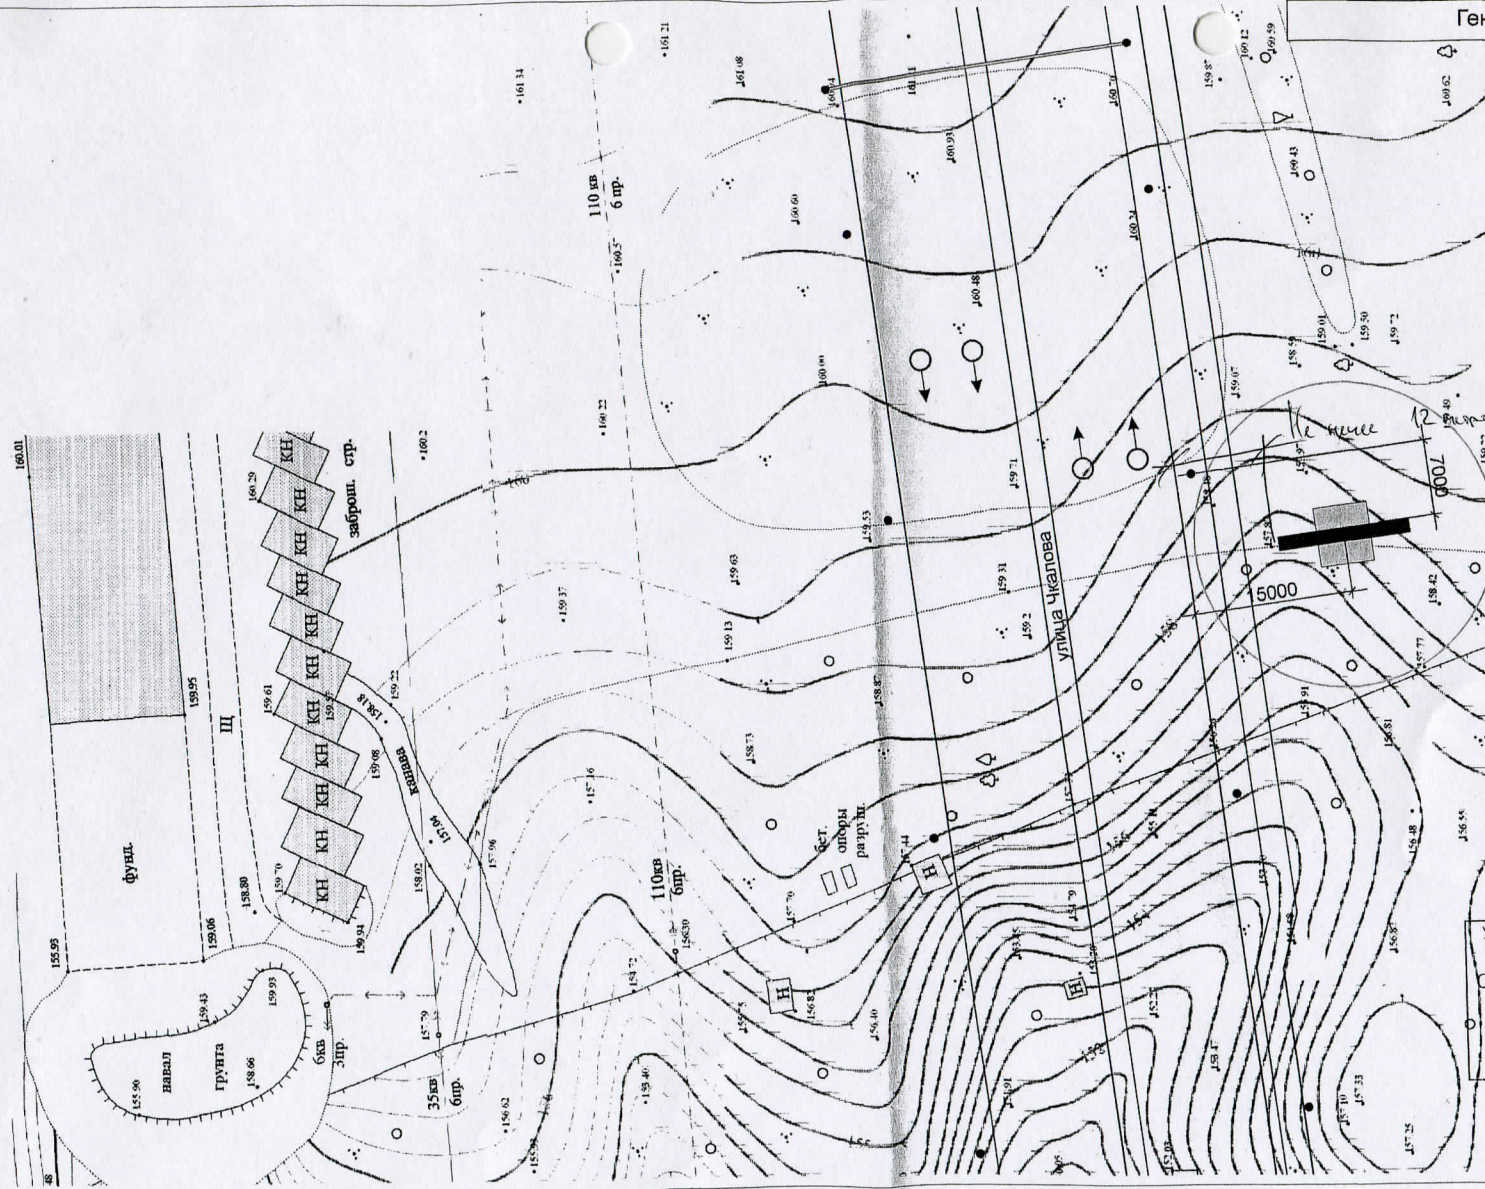


УПРАВЛЕНИЕ ГОРОДСКОГО ДИЗАЙНА
 АДМИНИСТРАЦИИ ГОРОДА ПЕРМИ

№	X	Y	Длина м	Дирекционный угол
1	-3306,16	2702,58	1,00	175°36'13"
2	-3307,16	2702,65	0,99	265°36'13"
3	-3307,24	2701,66	1,00	355°36'13"
4	-3306,24	2701,58	1,00	085°36'13"



Управление архитектуры и городского дизайна
 ДГА администрации г.Перми
**СООТВЕТСТВУЕТ АРХИТЕКТУРНОМУ
 ОБЛИКУ ГОРОДА ПЕРМИ**
 Подпись: *[Signature]*

УСЛОВНЫЕ ОБОЗНАЧЕНИЯ:

-  - проектируемая конструкция
-  - система видеонаблюдения типа «Сова»
-  - опора уличного освещения
-  - направление движения транспорта
-  - существующие здания

98-13-АР

Заказчик: ООО «Ветер»

Изм.	Кол.уч.	Лист № док.	Подпись	Дата	Проект рекламной конструкции и её территориального размещения. Двухсторонняя рекламная конструкция 12x5 по улице Холмогорская, 4в в Свердловском районе города Перми	Стадия	Лист	Листов
Разработал	Фролов И.А.		<i>[Signature]</i>	24.07		ЭП	6	6
Исполнил	Шалунов Н.М.		<i>[Signature]</i>	24.07		ООО «ЕК СТРОИТЕЛ ИНЖИНИРИНГ»		

Генеральный план М 1:500

0021195
 ЗАВИСИМО ПОТРЕБИТЕЛСКО
 АДМИНИСТРАЦИИ Г. ПЕРМИ




98-13-AP

Заказчик: ООО «Ветер»

Изм.	Кол.уч.	Лист	№ док.	Подпись	Дата	Стадия	Лист	Листов
						ЭП	3	6
Разработал		Фролов И.А.		<i>[Signature]</i>		ООО "БК СТРОНГ Инжиниринг" г. Пермь		
Проект рекламной конструкции и её территориального размещения. Двухсторонняя рекламная конструкция 12x5 по улице Холмогорская, 4в в Свердловском районе города Перми						ООО "БК СТРОНГ Инжиниринг" г. Пермь		
Фотографический снимок места установки						ООО "БК СТРОНГ Инжиниринг" г. Пермь		

ГРАЖДАНСКОЕ ОБЩЕСТВО ПОТРЕБИТЕЛЕЙ
 ГОРОДА ПЕРМИ АДМИНИСТРАЦИИ Г. ПЕРМИ

Управление архитектуры и городского дизайна
 ДГА администрации г.Перми
**СООТВЕТСТВУЕТ АРХИТЕКТУРНОМУ
 ОБЛИКУ ГОРОДА ПЕРМИ**
 «03» 04 13
 Подпись _____

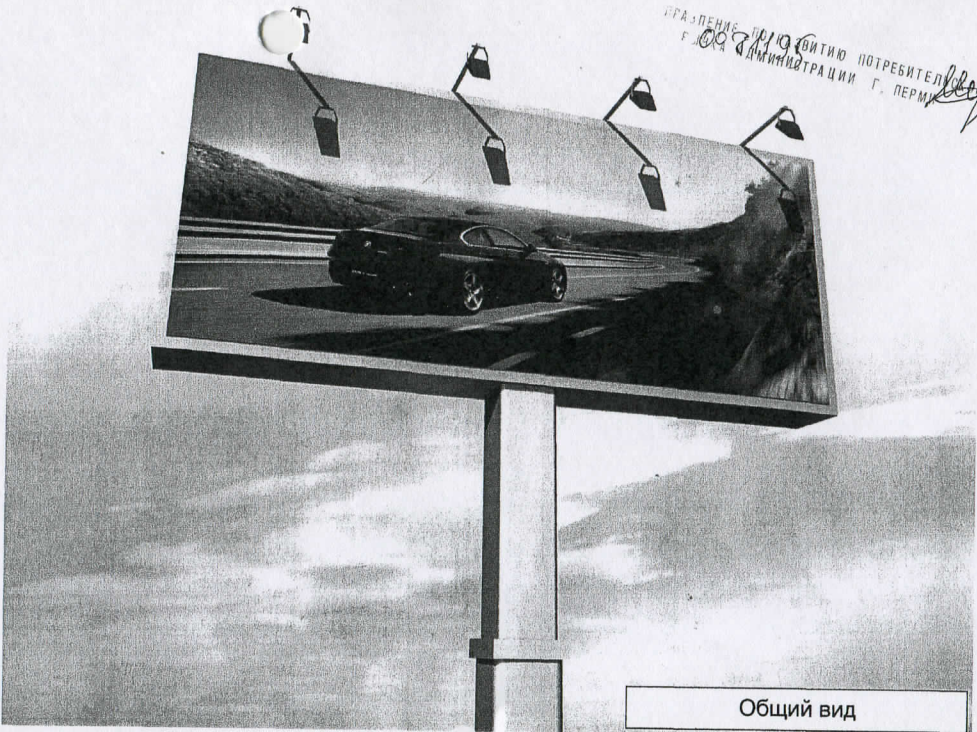

Общий вид



Видовая точка

ПРИМЕЧАНИЯ


1. Двухстороннюю рекламную конструкцию 12х5 м, установить согласно генплана по улице Холмогорская, 4в в Свердловском районе города Перми. Привязка на местности дана в миллиметрах (см. генплан).
2. Опора рекламной конструкции выполнена из металлического проката. Нижнюю отметку подушки фундамента заглубить от отметки 0.000 (уровня земли) на 2400 мм.
3. Рекламная конструкция 12х5 представляет из себя рамную сварную конструкцию которая декорируется алюминиевыми композитными листами материала «ALUCOBOND». Конструкция предполагает возможность доступа внутрь для обеспечения обслуживания конструкции изнутри.
4. Металлические элементы рамной конструкции красить эмалью ПФ-115 (серого цвета) за два раза по загрунтованной поверхности.
5. Рекламуемая информация на конструкции выполнена с двух сторон, с наружной подсветкой в вечернее и ночное время, по средствам установки восьми металло-галогеновых светильников. Носителем рекламируемой информации на данной конструкции может быть полно-цветный светодиодный экран 12х5 м, либо статическое изображение на банерной основе 12х5 м.
6. Эскиз рекламной конструкции и фотография места установки прилагаются.
7. После установки рекламной конструкции необходимо следить за прилегающей территорией.

						98-13-AP			
						Заказчик: ООО «Ветер»			
Изм.	Кол.уч.	Лист	№ док.	Подпись	Дата	Проект рекламной конструкции и её территориального размещения. Двухсторонняя рекламная конструкция 12х5 по улице Холмогорская, 4в в Свердловском районе города Перми	Стадия	Лист	Листов
							ЭП	4	6
Разработал Фролов И.А.						Общий вид Видовая точка			
						ООО "ТК СТРОНЕ Инжиниринг"			

0071196
 АДМИНИСТРАЦИЯ ГОРОДА ПЕРМИ
 ОТДЕЛЕНИЕ ПО ЗАЩИТЕ ПРАВА ПОТРЕБИТЕЛЕЙ

Боковой вид

Фронтальный вид

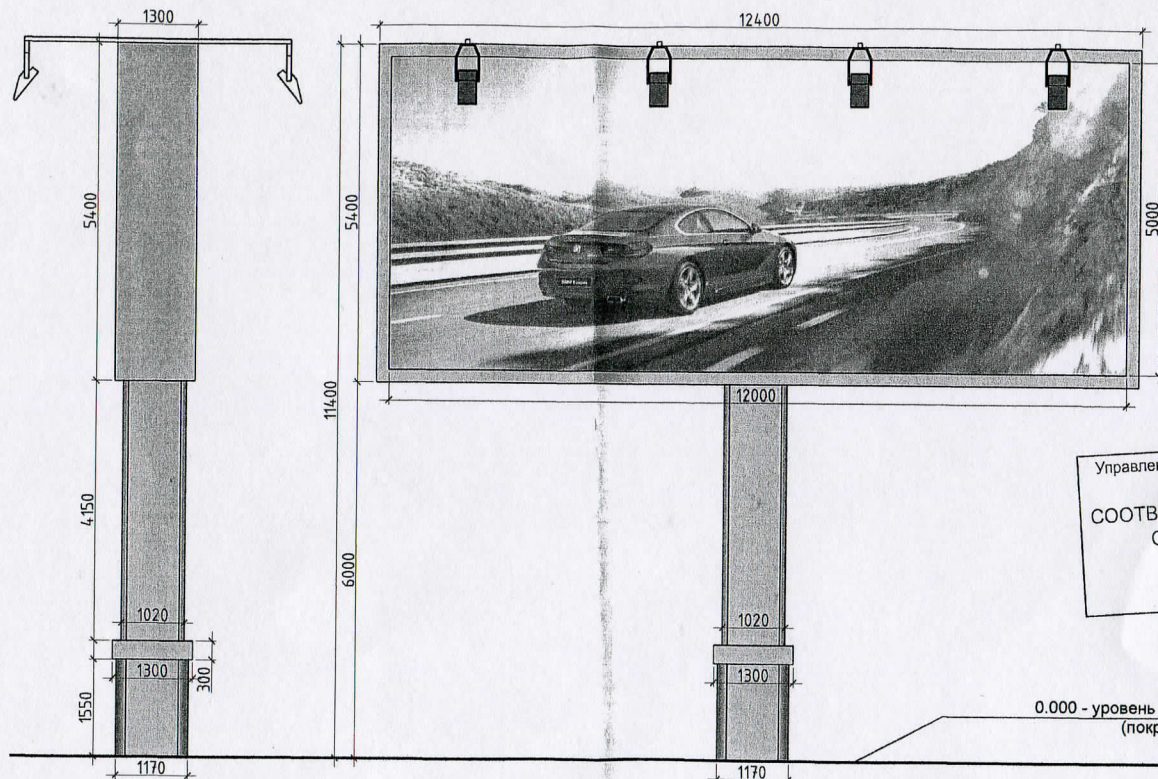

Управление архитектуры и городского дизайна
 ДГА администрации г.Перми
**СООТВЕТСТВУЕТ АРХИТЕКТУРНОМУ
 ОБЛИКУ ГОРОДА ПЕРМИ**
 «В» 09/13
 Подпись: [Signature]

0.000 - уровень покрытия земли
 (покрытие асфальта)

					98-13-AP	
					Заказчик: ООО «Ветер»	
Изм.	Кол.уч.	Лист	№ док.	Подпись	Дата	
						Проект рекламной конструкции и её территориального размещения. Двухсторонняя рекламная конструкция 12x5 по улице Холмогорская, 4в в Свердловском районе города Перми
Разработал	Фролов И.А.			[Signature]	09/13	Стадия Лист Листов ЭП 5 6
					Конструктивный вид	
					ООО "ГК СТРОИТ-Инжиниринг"	



