

03А - 22-01-32-476
от 05.09.2013

ПРОЕКТ РЕКЛАМНОЙ КОНСТРУКЦИИ И ЕЁ ТЕРРИТОРИАЛЬНОГО РАЗМЕЩЕНИЯ.
ДВУХСТОРОННЯЯ РЕКЛАМНАЯ КОНСТРУКЦИЯ 3,7Х2,7 ПЕРЕСЕЧЕНИЕ УЛИЦЫ
ДЗЕРЖИНСКОГО И УЛИЦЫ АЛЕКСАНДРОВСКАЯ (УЛИЦЫ ИСТОЧНАЯ)
В ДЗЕРЖИНСКОМ РАЙОНЕ ГОРОДА ПЕРМИ

Заказчик: ООО «Заимка»


ШИФР: 113-13-АР

Выполнено: ООО «ГК СТРОНГ Инжиниринг»
директор: Васильев М.В.



УПРАВЛЕНИЕ ПО РАЗВИТИЮ
ПОТРЕБИТЕЛЬСКОГО РЫНКА
АДМИНИСТРАЦИИ Г. ПЕРМЬ

г. Пермь 2013г.

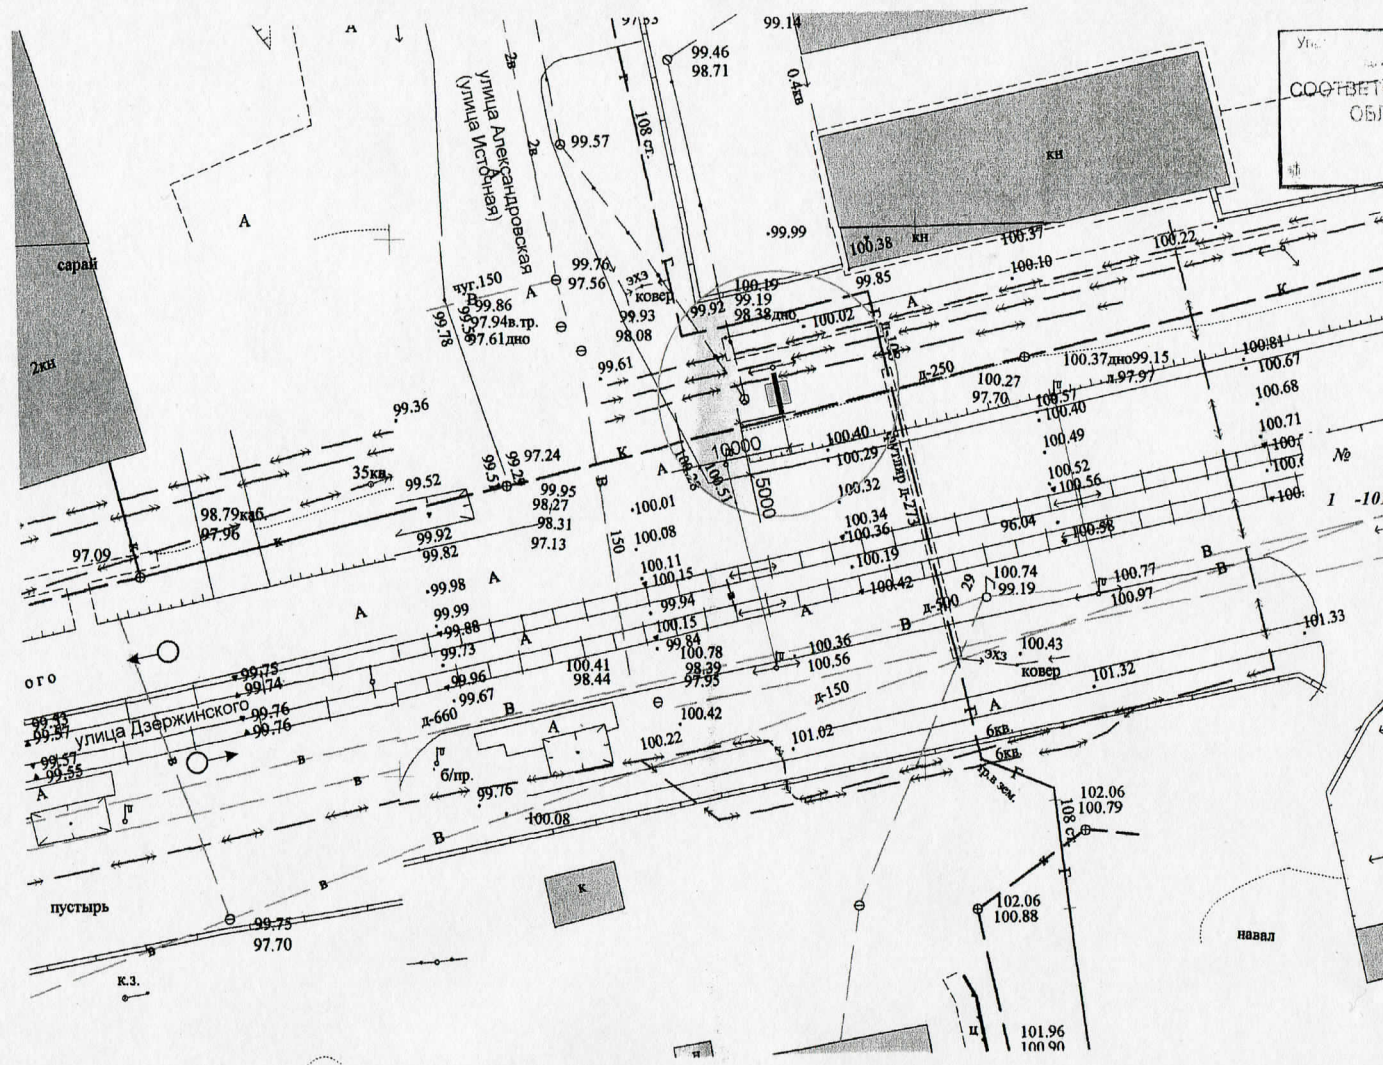

Упр. архитектуры и городского дизайна
Администрации г.Перми
СООТВЕТСТВУЕТ АРХИТЕКТУРНОМУ
ОБЛИКУ ГОРОДА ПЕРМИ
«17»
Подпись: [Signature]

| № | X | Y | Длина м | Дирекционный угол |
|---|-----------|-----------|------------|----------------------|
| 1 | -1017,143 | -3963,526 | 1,00 | 168°48'13" |

С муниципальным управлением
внешнего благоустройства г.Перми
СОГЛАСОВАНО
15
14000, Пермь, ул. Ленина, 5
Телефон: 12 4 8 1 4
Подпись: [Signature]

УПРАВЛЕНИЕ ПО РАЗВИТИЮ
ПОТРЕБИТЕЛЬСКОГО РЫНКА
АДМИНИСТРАЦИИ ПЕРМИ

УСЛОВНЫЕ ОБОЗНАЧЕНИЯ:

- проектируемая конструкция
- направление движения транспорта
- существующие здания

| | | | |
|--------------------------|--------------|--|---------------------------|
| 113-13-AP | | Заказчик: ООО «Заимка» | |
| Изм. | Кол. у. | Лист № док. | Подпись |
| Разработал | Фролов И.А. | | |
| Исполнил | Шалунов Н.М. | | |
| Генеральный план М 1:500 | | Проект рекламной конструкции и её территориального размещения. Двухсторонняя рекламная конструкция 3,7х2,7 пересечения улицы Дзержинского и улицы Александровская (улицы Источная) в Дзержинском районе города Перми | Стадия Лист Листов Э 6 |
| | | ООО "ГК СТРОНГ Инжиниринг" | |


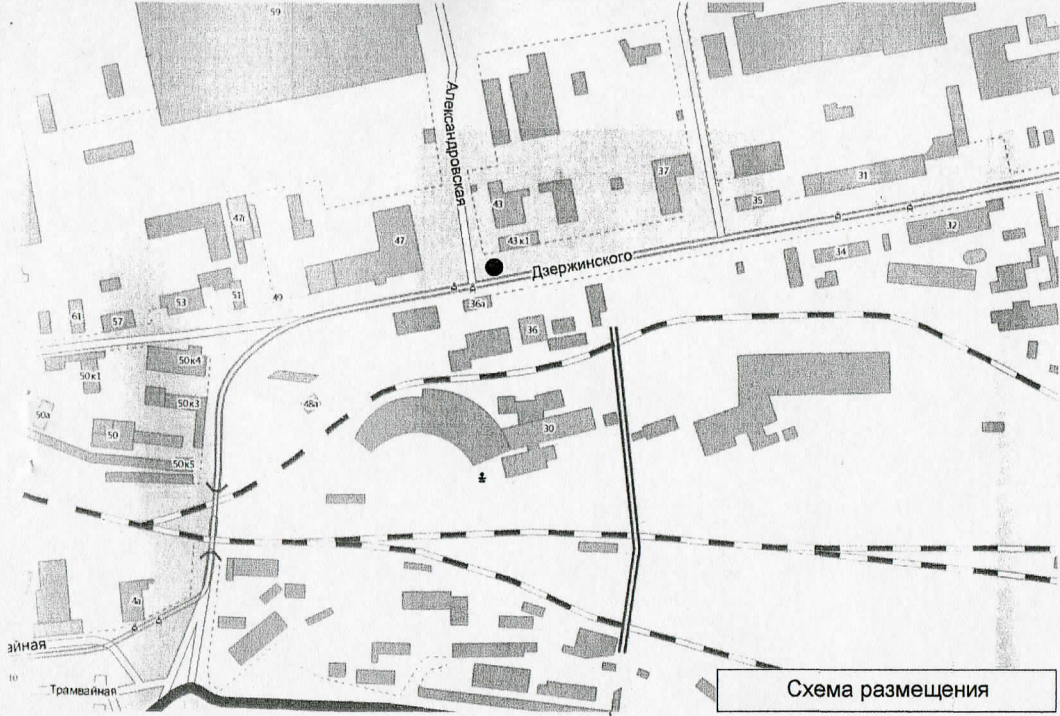


Схема размещения

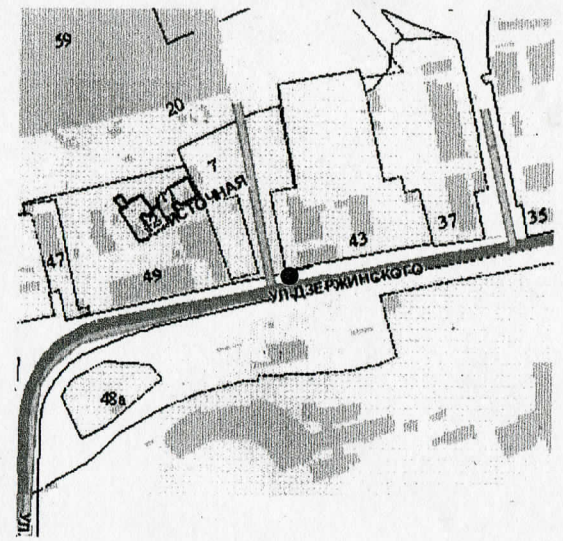

Ситуационный план М 1:5000

УСЛОВНЫЕ ОБОЗНАЧЕНИЯ:

● - проектируемая конструкция

УПРАВЛЕНИЕ ПО РАЗВИТИЮ
ПОТРЕБИТЕЛЬСКОГО РЫНКА
АДМИНИСТРАЦИИ Г. ПЕРМИ

| | | | | | | | | |
|------------------------|---------|------|--------|---------|------|--|--|--|
| | | | | | | 113-13-AP | | |
| | | | | | | Заказчик: ООО «Заимка» | | |
| Изм. | Кол.уч. | Лист | № док. | Подпись | Дата | Проект рекламной конструкции и её территориального размещения. Двухсторонняя рекламная конструкция 3,7x2,7 пересечение улицы Дзержинского и улицы Александровская (улицы Источная) в Дзержинском районе города Перми | | |
| | | | | | | | | |
| Разработал Фролов И.А. | | | | | | Стадия Лист Листов ЭП 2 6 ООО «ГК СТРОНГ Инжиниринг» | | |
| | | | | | | Схема размещения Ситуационный план М 1:5000 | | |



УПРАВЛЕНИЕ ПО РАЗВИТИЮ
ПОТРЕБИТЕЛЬСКОГО РЫНКА
АДМИНИСТРАЦИИ Г. ПЕРМИ

113-13-AP


Заказчик: ООО «Заимка»

| Изм. | Кол.уч. | Лист | № док. | Подпись | Дата |
|--|-------------|------|--------|---------|------|
| Разработал | Фролов И.А. | | | | |
| Проект рекламной конструкции и её территориального размещения. Двухсторонняя рекламная конструкция 3,7х2,7 пересечение улицы Дзержинского и улицы Алексаидровская (улицы Источная) в Дзержинском районе города Перми | | | | | |
| Фотографический снимок места установки | | | | | |

Стадия Листов

ЭП 3 6

ООО "ПК СТРОНГ Инжиниринг"

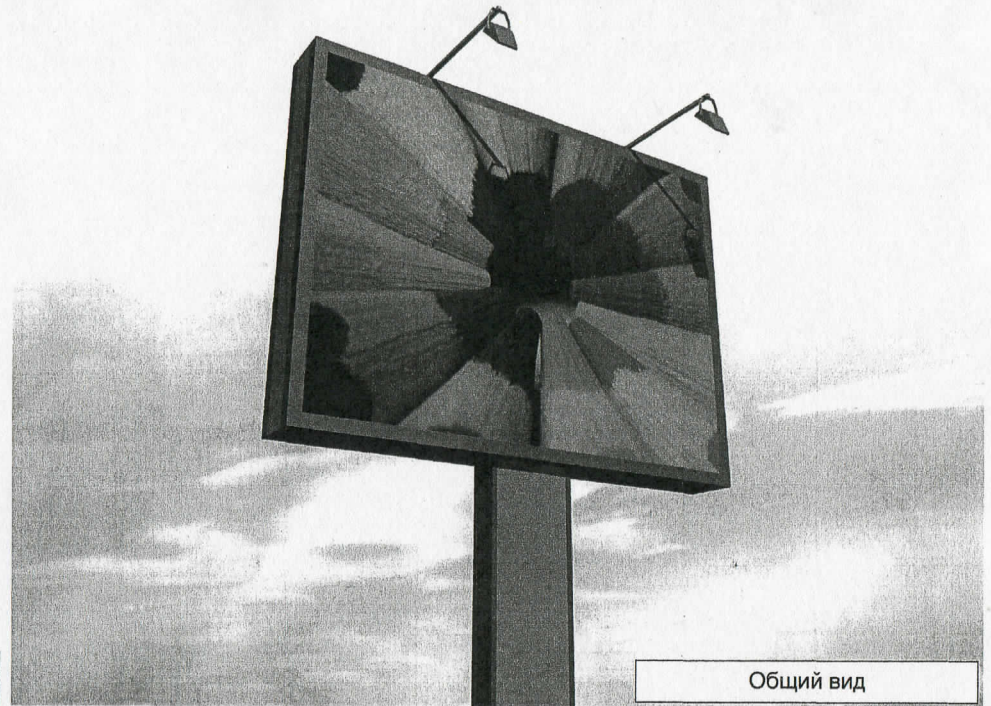

Общий вид

ПРИМЕЧАНИЯ

1. Двухстороннюю рекламную конструкцию 3,7x2,7 установить согласно генплана пересечение улицы Дзержинского и улицы Александровская (улицы Источная) в Дзержинском районе города Перми. Привязка на местности дана в миллиметрах (см. генплан).
2. Опора рекламной конструкции выполнена из металлического проката. Нижнюю отметку подушки фундамента заглубить от отметки 0.000 (уровня земли) на 680 мм.
3. Рекламная конструкция 3,7x2,7 представляет из себя рамную сварную конструкцию которая декорируется алюминиевыми композитными материалом «ALUCOBOND».
4. Металлические элементы рамной конструкции красить эмалью ПФ-115 (серого цвета) за два раза по загрунтованной поверхности.
5. Рекламуемая информация на конструкции выполнена с двух сторон, с наружной подсветкой в вечернее и ночное время.
6. Эскиз рекламной конструкции и фотография места установки прилагаются.
7. После установки рекламной конструкции необходимо следить за прилегающей территорией.

Управление архитектуры и городского дизайна
ДГА администрации г.Перми

СООТВЕТСТВУЕТ АРХИТЕКТУРНОМУ
ОБЛИКУ ГОРОДА ПЕРМИ

«17» 09/13
Подпись: *[Signature]*

УПРАВЛЕНИЕ ПО РАЗВИТИЮ
ПОТРЕБИТЕЛЬСКОГО РЫНКА
АДМИНИСТРАЦИИ Г. ПЕРМИ



Видовая точка

113-13-AP


Заказчик: ООО «Заимка»

| Изм. | Кол.уч. | Лист | № док. | Подпись | Дата | Проект рекламной конструкции и её территориального размещения. Двухсторонняя рекламная конструкция 3,7x2,7 пересечение улицы Дзержинского и улицы Александровская (улицы Источная) в Дзержинском районе города Перми | Стадия | Лист | Листов |
|------------|---------|-------------|--------|--------------------|------|--|----------------------------|------|--------|
| | | | | | | | ЭП | 4 | 6 |
| Разработал | | Фролов И.А. | | <i>[Signature]</i> | | Общий вид Видовая точка | | | |
| | | | | | | | ООО "ПК СТРОНГ Инжиниринг" | | |

Боковой вид

Фронтальный вид

Конструктивный вид

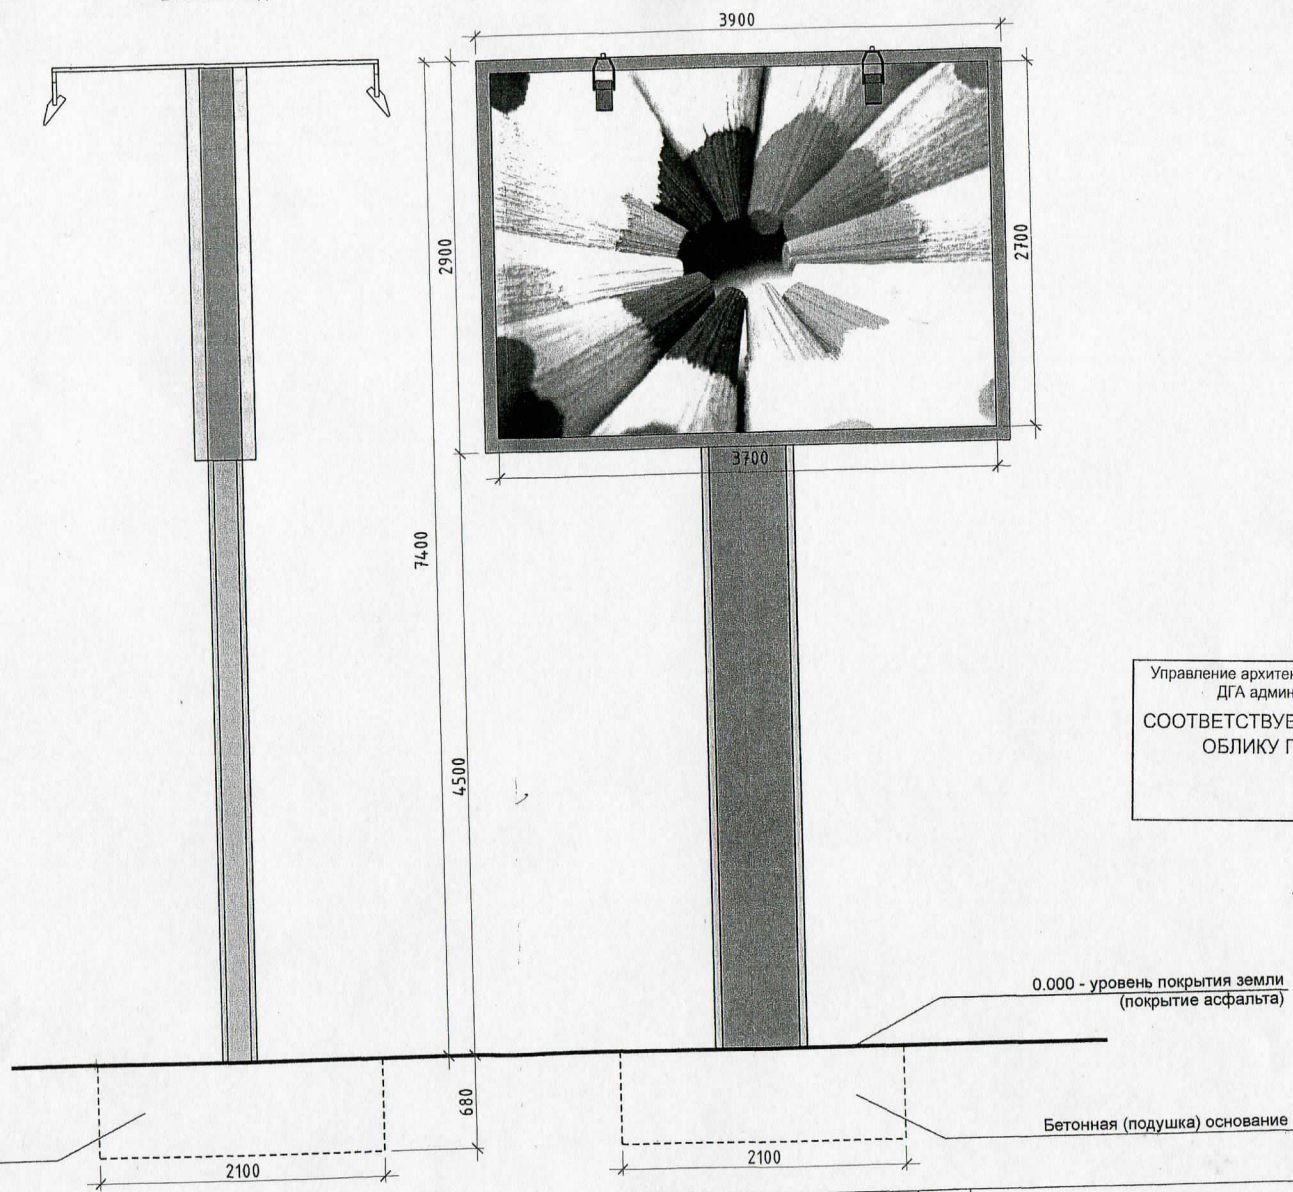

Управление архитектуры и городского дизайна
 ДГА администрации г.Перми
**СООТВЕТСТВУЕТ АРХИТЕКТУРНОМУ
 ОБЛИКУ ГОРОДА ПЕРМИ**
 «17» 08/13
 Подпись _____

0.000 - уровень покрытия земли
 (покрытие асфальта)

УПРАВЛЕНИЕ ПО РАЗВИТИЮ
 ПОТРЕБИТЕЛЬСКОГО РЫНКА
 АДМИНИСТРАЦИИ Г. ПЕРМИ

Бетонная (подушка) основание

Бетонная (подушка) основание

113-13-AP

Заказчик: ООО «Заимка»


| Изм. | Кол.уч. | Лист | № док. | Подпись | Дата |
|------------|---------|------|--------|-------------|------|
| | | | | | |
| | | | | | |
| | | | | | |
| Разработал | | | | Фролов И.А. | |

Проект рекламной конструкции и её территориального размещения. Двухсторонняя рекламная конструкция 3,7x2,7 пересечение улицы Дзержинского и улицы Александровская (улицы Источная) в Дзержинском районе города Перми



Конструктивный вид

ООО "ПС СТРОНГ Инжиниринг"

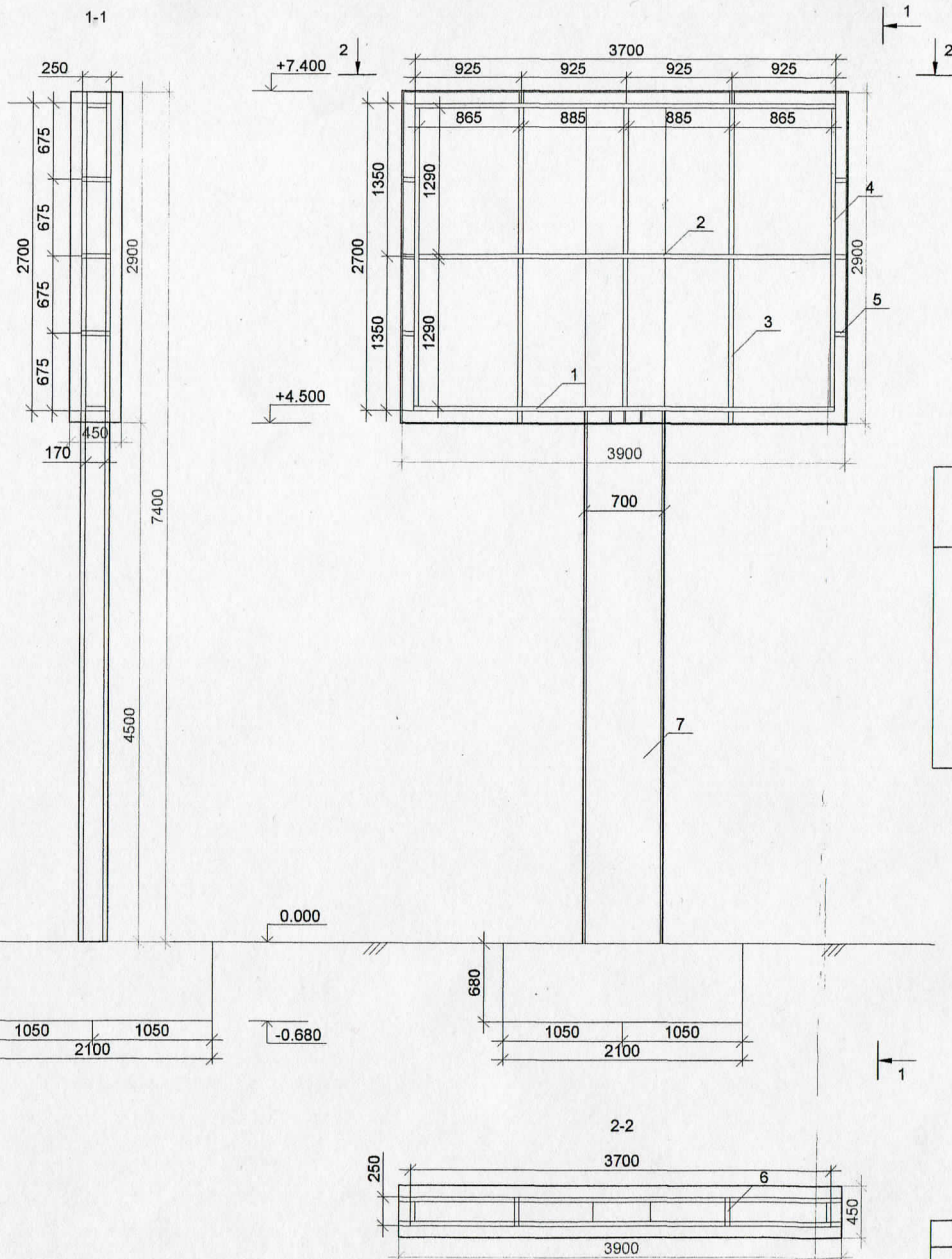

Спецификация металла

| Марка | Поз. | Наименование | Кол-во | Вес, кг | | | Прим. |
|-------|------|-------------------------------------|--------|---------|-------|-------|-------|
| | | | | поз. | всех | марки | |
| | 1 | Труба 40*40*2 L=3700, ГОСТ 13663-86 | 4 шт. | 7,4 | 29,6 | | |
| | 2 | Труба 40*40*2 L=3620, ГОСТ 13663-86 | 2 шт. | 7,3 | 14,6 | | |
| | 3 | Труба 40*40*2 L=1290, ГОСТ 13663-86 | 12 шт. | 2,7 | 32,4 | | |
| | 4 | Труба 40*40*2 L=2620, ГОСТ 13663-86 | 4 шт. | 5,4 | 21,6 | 400,9 | |
| | 5 | Труба 40*40*2 L=100, ГОСТ 13663-86 | 20 шт. | 0,2 | 4,0 | | |
| | 6 | Труба 40*40*2 L=170, ГОСТ 13663-86 | 10 шт. | 0,3 | 3,0 | | |
| | 7 | Труба 700*170 L=4500, ГОСТ 10705-80 | 1 шт. | 295,7 | 295,7 | | |

1. Несущие конструкции выполнить металлическими, сварными.
2. Сварку металлоконструкций выполнять электродами 3-42 (ГОСТ 9467-75*) по ГОСТ 5264-80*.
3. Высота шва принята по наименьшей толщине свариваемых элементов.
4. Все видимые швы зачистить.
5. Сварку вести электродами типа Э42.
6. После выполнения выполнить антикоррозийную защиту краской ПФ-115 серого цвета по грунту ГФ-021.
7. Фундамент бетонруется бетоном марки М15.

УПРАВЛЕНИЕ ПО РАЗВИТИЮ
ПОТРЕБИТЕЛЬСКОГО РЫНКА
АДМИНИСТРАЦИИ Г. ПЕРМИ

113-13-AP

Заказчик: ООО «Займка»

| Изм. | Кол.уч. | Лист | № док. | Подпись | Дата | Стадия | Лист | Листов |
|------------------------|---------|------|--------|---------|------|--|------|--------|
| | | | | | | ЭП | 6 | 6 |
| Разработал Фролов И.А. | | | | | | Проект рекламной конструкции и её территориального размещения. Двухсторонняя рекламная конструкция 3,7х2,7 пересечение улицы Дзержинского и улицы Александровская (улицы Источная) в Дзержинском районе города Перми | | |
| | | | | | | Конструктивное решение | | |
| | | | | | | ООО "ГК СТРОИТЕЛИНЖИНИРИНГ" | | |

