

ПРОЕКТ РЕКЛАМНОЙ КОНСТРУКЦИИ И ЕЁ ТЕРРИТОРИАЛЬНОГО РАЗМЕЩЕНИЯ.
СТЕЛА УКАЗАТЕЛЬНАЯ СВЕТОВАЯ ПО УЛИЦЕ ЛЕОНОВА, 51
В ИНДУСТРИАЛЬНОМ РАЙОНЕ ГОРОДА ПЕРМИ

Заказчик: ООО "Виват-трейд"

ШИФР: 36-12-АР




Выполнено: ООО "Урал-проект"
директор: Васильев В. М.



УПРАВЛЕНИЕ ПО РАЗВИТИЮ
ПОТРЕБИТЕЛЬСКОГО РЫНКА
АДМИНИСТРАЦИИ Г. ПЕРМИ

г. Пермь 2012г.

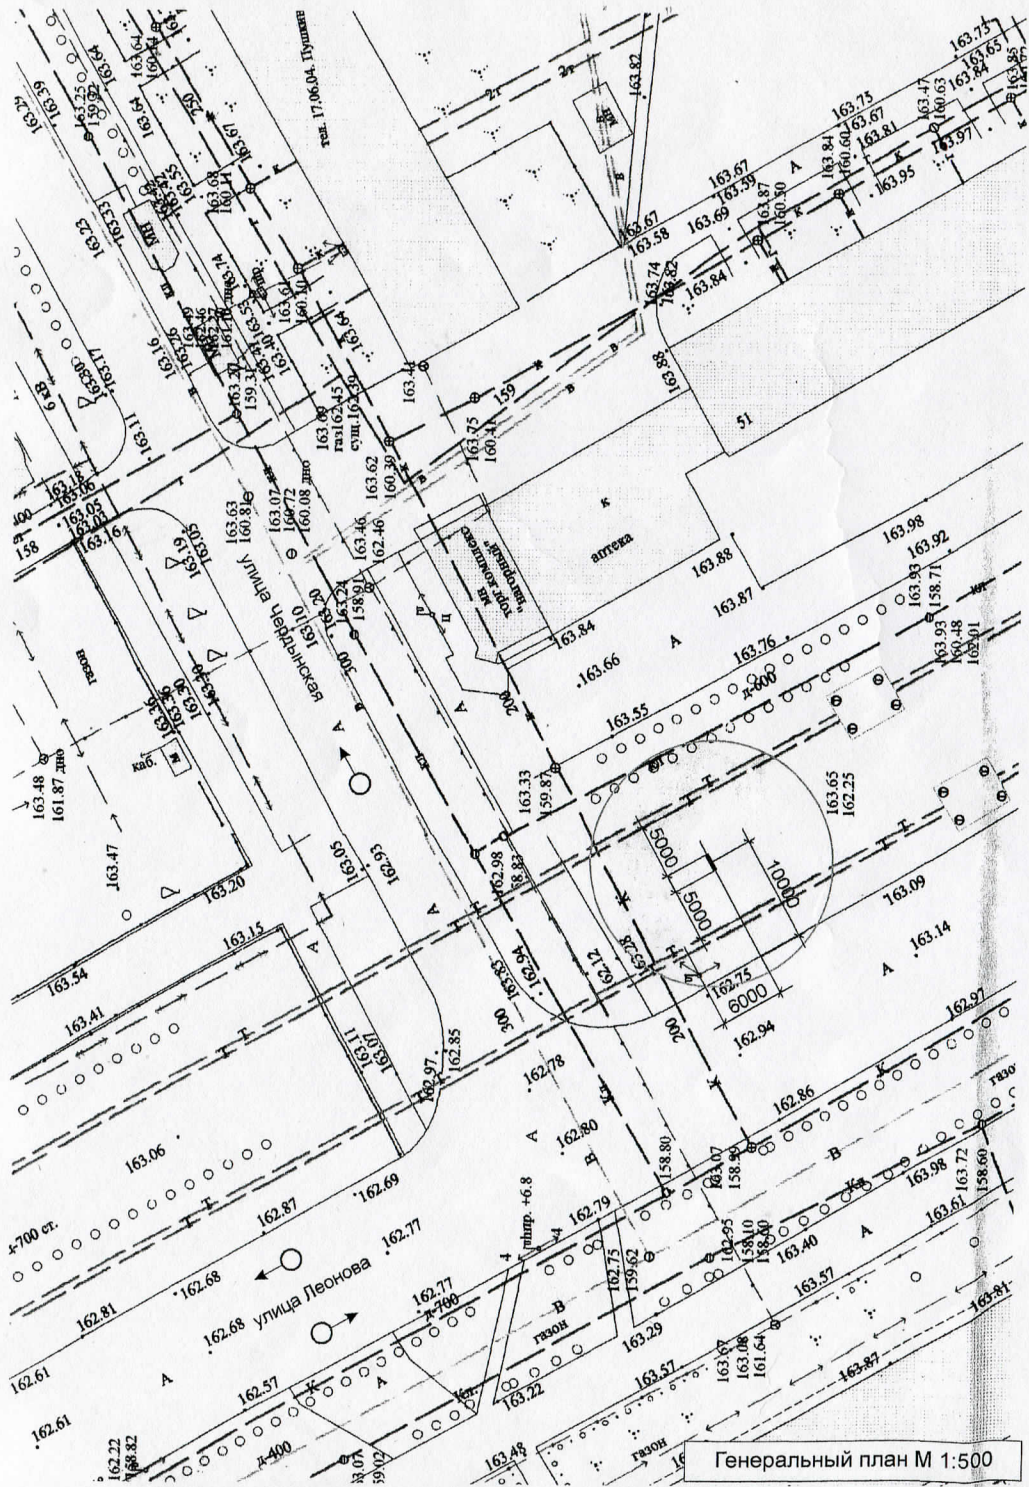

Генеральный план М 1:500



СОГЛАСОВАНО
 Начальник управления
 архитекторы и городского дизайна
 ДГА администрации города Перми
 Карасев С.А.
 рекламная конструкция

№	X	Y	Длина, м	Дирекционный угол
1	-5923.40	-3251.32	0,99	152°21'14"
2	-5924.28	-3250,86	1,00	242°21'14"
3	-5924,75	-3251,74	1,01	332°21'14"
4	-5923,86	-3252,21	1,00	062°21'14"

УСЛОВНЫЕ ОБОЗНАЧЕНИЯ:

- проектируемая конструкция
- направление движения транспорта
- существующие здания



СОГЛАСОВАНО
 СЛУЖБА ДОРОЖНО-ТРАНСПОРТНОГО УЧАСТИЯ
 АДМИНИСТРАЦИИ ГОРОДА ПЕРМИ
 Начальник отдела
 Карзачев А.В.
УТВЕРЖДАЮ
 Начальник департамента
 земельных отношений
 администрации города Перми
 Л.Т. Пунгина

УПРАВЛЕНИЕ ПО РАЗВИТИЮ
 ПОТРЕБИТЕЛЬСКОГО РЫНКА
 АДМИНИСТРАЦИИ Г. ПЕРМИ

36-12-AP					
Заказчик: ООО "Виват-трейд"					
Изм.	Кол.уч.	Лист	№ док.	Подпись	Дата
Разработал Жуланов Е.И.			Проект рекламной конструкции и её территориального размещения. Стела указательная световая по улице Леонова, 51 в Индустриальном районе города Перми		
Генеральный план М 1:500 Схема размещения			Стадия	Лист	Листов
			ЭП	1	5
			ООО "Урал-проект"		



УПРАВЛЕНИЕ ПО РАЗВИТИЮ
ПОТРЕБИТЕЛЬСКОГО РЫНКА
АДМИНИСТРАЦИИ Г. ПЕРМИ

						36-12-AP			
						Заказчик: ООО "Виват-трейд"			
Изм.	Кол.уч.	Лист	№ док.	Подпись	Дата	Проект рекламной конструкции и её территориального размещения. Стела указательная световая по улице Леонова, 51 в Индустриальном районе города Перми	Стадия	Лист	Листов
							ЭП	2	5
Разработал	Жуланов Е.И.					Фотографический снимок места установки	ООО "Урал-проект"		



СОГЛАСОВАНО
 Начальник управления
 архитектуры и городского дизайна
 ДГА администрации города Перми
 Карасев С.А.

Handwritten signature
 29.04.13

СОГЛАСОВАНО
 СЛУЖБА ДОРОЖНО-ТРАНСПОРТНОЙ ОПТИМИЗАЦИИ
 ДВИЖЕНИЯ ТРАНСПОРТА
 Подпись: *Handwritten signature* Д.В.
 в.о. г.

УПРАВЛЕНИЕ ПО РАЗВИТИЮ
 ПОТРЕБИТЕЛЬСКОГО РЫНКА
 АДМИНИСТРАЦИИ Г. ПЕРМИ


ПРИМЕЧАНИЯ

1. Рекламную конструкцию (стену) установить согласно генплана по улице Леонова, 51 в Индустриальном районе города Перми. Привязка на местности дана в миллиметрах (см. генплан).
2. Рекламная конструкция представляет собой рамный каркас из металлической трубы квадратного сечения 70x70мм, который монтируется на ж/б «подушку» основание, с заделкой на металлических болтах. Верхняя отметка ж/б подушки должна превышать уровень земли на 150 мм. Облицовка выполнена композитным материалом с аппликацией виниловой плёнкой.
3. Все металлические элементы красить эмалью ПФ-115 за два раза по загрунтованной поверхности.
4. Рекламуемая информация на конструкции выполнена с двух сторон, с внутренней подсветкой в вечернее и ночное время. Для подсветки рекламной конструкции используется люминисцентные лампы "PHILIPS" TLD36W/54.
5. Для устройства подсветки необходимо выполнить прокладку электрокабеля или запитаться от существующих сетей.
6. Эскиз рекламной конструкции и фотография места установки прилагаются.
7. После установки рекламной конструкции необходимо восстановить газон, следить за состоянием прилегающей территории.

						36-12-AP			
						Заказчик: ООО "Виват-трейд"			
Изм.	Кол.уч.	Лист	№ док.	Подпись	Дата	Проект рекламной конструкции и её территориального размещения. Стела указательная световая по улице Леонова, 51 в Индустриальном районе города Перми	Стадия	Лист	Листов
				<i>Handwritten signature</i>			ЭП	3	5
Разработал Жуланов Е.И.						Видовая точка, общий вид	ООО "Урал-проект"		

Боковой вид

Фронтальный вид

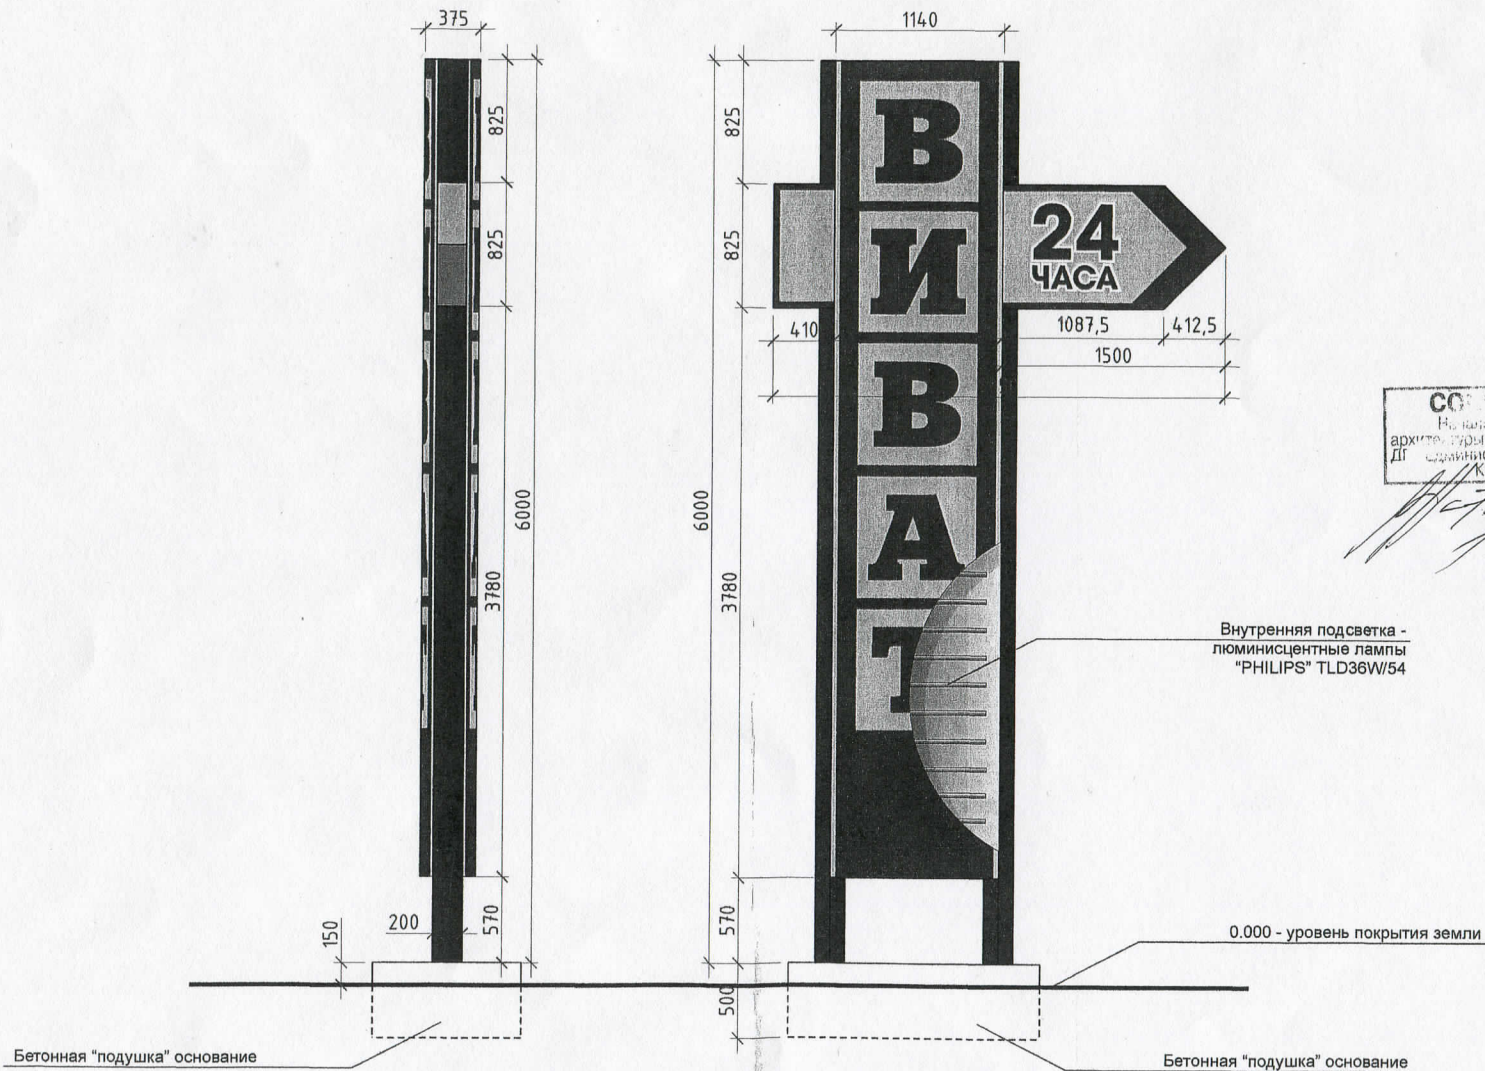


СОГЛАСОВАНО
 На основании управления
 архитектора и городского дизайнера
 ДП Администрации города Перми
 Карасьев С.А.

[Signature] 28.04.13

УПРАВЛЕНИЕ ПО РАЗВИТИЮ
 ПОТРЕБИТЕЛЬСКОГО РЫНКА
 АДМИНИСТРАЦИИ Г. ПЕРМИ

						36-12-AP			
						Заказчик: ООО "Виват-трейд"			
Изм.	Кол.уч.	Лист	№ док.	Подпись	Дата	Проект рекламной конструкции и её территориального размещения. Стела указательная световая по улице Леонова, 51 в Индустриальном районе города Перми	Стадия	Лист	Листов
Разработал				Жуланов Е.И.			ЭП	4	5
						Конструктивный вид	ООО "Урал-проект"		

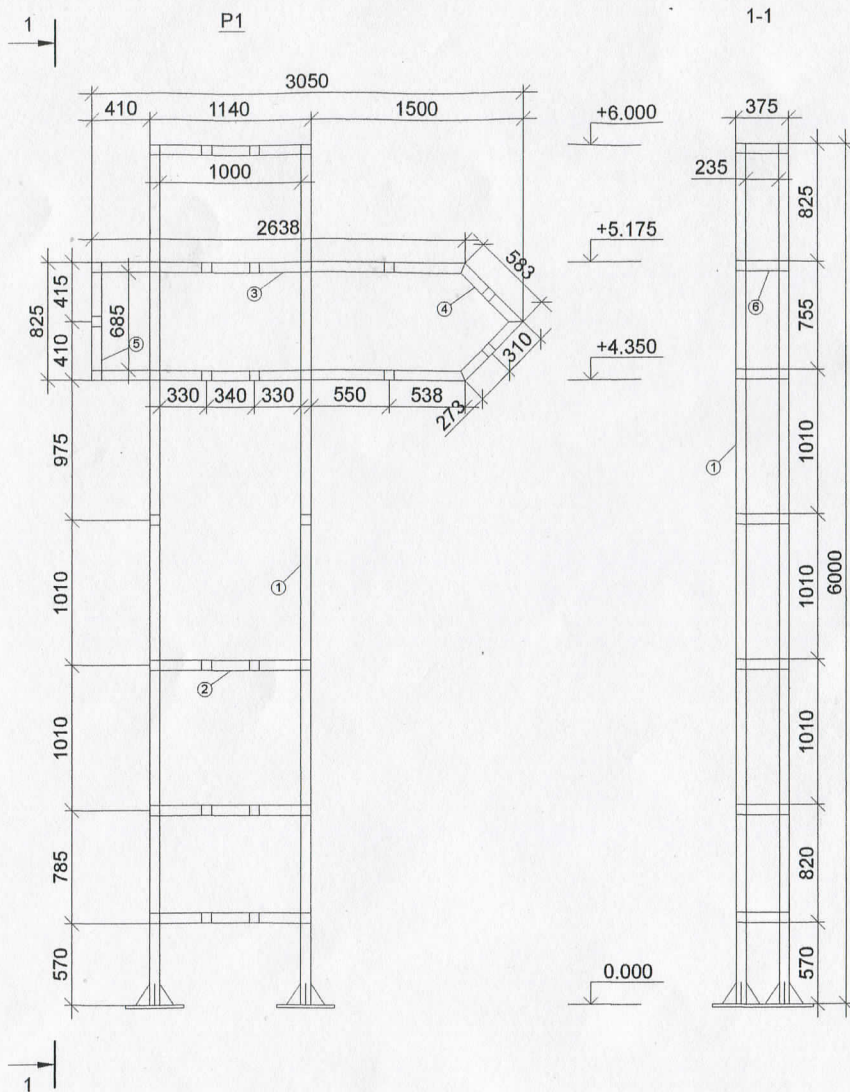

Спецификация: Сталь С255 по ГОСТ 27772-88,
труба профильная по ГОСТ 13663-86

Марка	Поз.	Наименование	Кол-во	Вес, кг			Прим.
				поз.	всех	марки	
P1 рама	1	труба проф. 70x70 L=6000	4 шт.	45,8	183,2	443,2	
	2	труба проф. 70x70 L=1000	8 шт.	9,4	75,2		
	3	труба проф. 70x70 L=2638	4 шт.	20,3	81,2		
	4	труба проф. 70x70 L=583	4 шт.	4,9	19,6		
	5	труба проф. 70x70 L=685	2 шт.	5,7	11,4		
	6	труба проф. 70x70 L=235	33 шт.	2,2	72,6		

УПРАВЛЕНИЕ ПО РАЗВИТИЮ
ПОТРЕБИТЕЛЬСКОГО РЫНКА
АДМИНИСТРАЦИИ Г. ПЕРМИ

1. Конструкцию выполнить металлической, сварной.
2. Сварку металлоконструкции выполнять электродами Э42 (ГОСТ 9467-75*) по ГОСТ 5264-80*.
3. Высота шва принята по наименьшей толщине свариваемых элементов.
4. Все видимые швы зачистить.
5. Сварку вести электродами типа Э42.
6. После выполнения выполнить антикоррозийную защиту краской ПФ-115 серого цвета по грунту ГФ-021.

36-12-AP						
Заказчик: ООО "Виват-трейд"						
Изм.	Кол.уч.	Лист	№ док.	Подпись	Дата	
Разработал	Жуланов Е.И.					
Проект рекламной конструкции и её территориального размещения. Стела указательная световая по улице Леонова, 51 в Индустриальном районе города Перми				Стадия	Лист	Листов
Конструктивное решение				ЭП	5	5
				ООО "Урал-проект"		