

СЗД-22-01-32-150 от 23.04.2013

УПРАВЛЕНИЕ  
ПО ГОРОДСКОМУ  
АДМИНИСТРАЦИИ


ПРОЕКТ РЕКЛАМНОЙ КОНСТРУКЦИИ И ЕЁ ТЕРРИТОРИАЛЬНОГО РАЗМЕЩЕНИЯ.  
РЕКЛАМНАЯ КОНСТРУКЦИЯ 6 X 3 М. ПО УЛИЦЕ СОЛИКАМСКАЯ, 193 (напротив)  
В МОТОВИЛИХИНСКОМ РАЙОНЕ ГОРОДА ПЕРМИ

Заказчик: ООО "Гэллэри Сервис"



ШИФР: 1204-07-0912-АР

Выполнено: ООО "ПремиумСтрой"  
Директор: Караваев А.П.

УТВЕРЖДАЮ  
Начальник департамента  
земельных отношений  
администрации города Перми

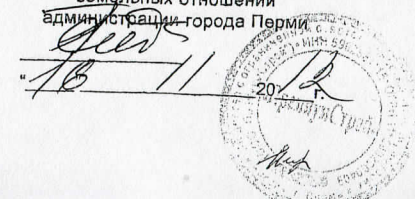



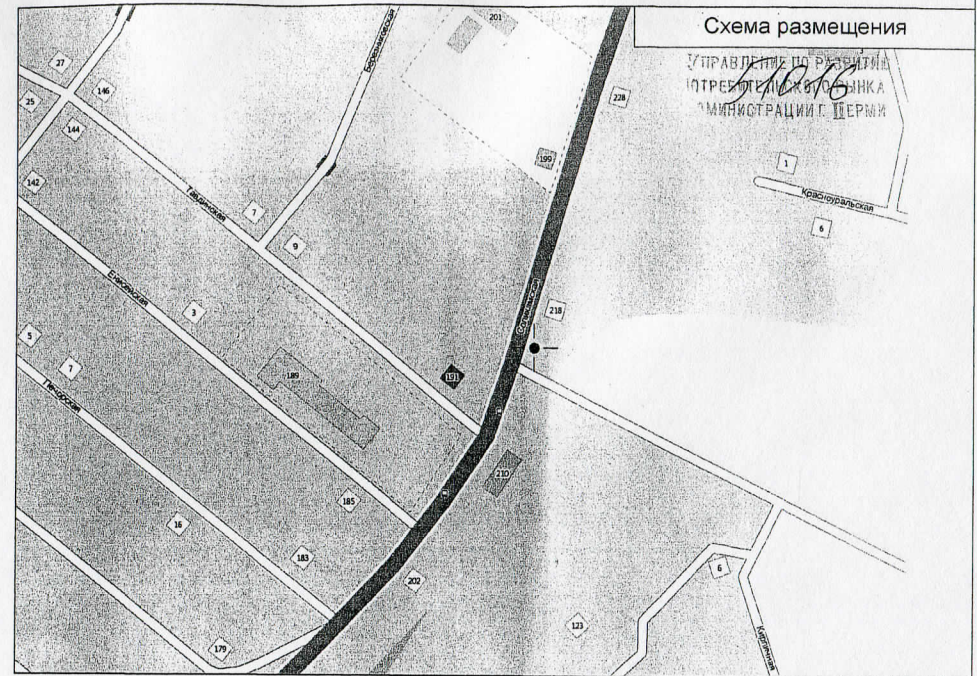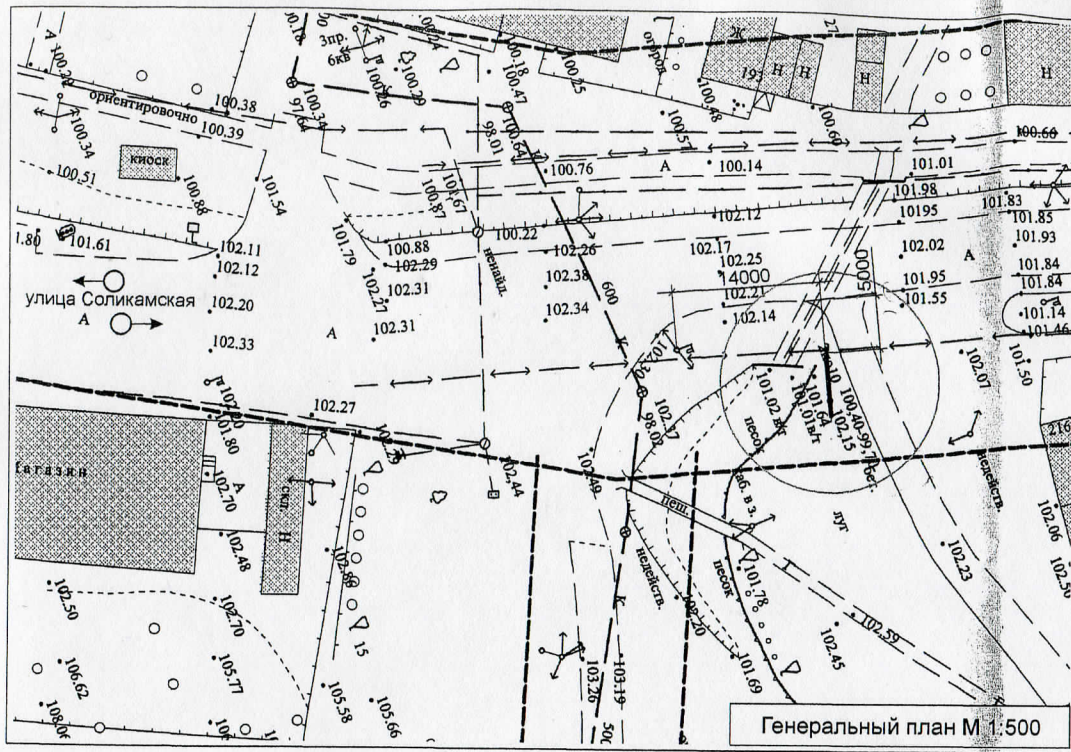

№	X	Y	Длина, м	Дирекционный угол
1	4637,76	6059,84	0,99	102°06'45"
2	4637,55	6060,81	0,99	192°06'45"
3	4636,58	6060,60	0,99	282°06'45"
4	4636,78	6059,63	1,00	013°06'45"


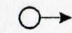

Управление архитектуры и городского дизайна  
ДГА администрации г.Перми  
СООТВЕТСТВУЕТ АРХИТЕКТУРНОМУ  
ОБЛИКУ ГОРОДА ПЕРМИ  
«19» 07/13  
Подпись: *[Signature]*

● - рекламная конструкция

С муниципальным управлением  
внешнего благоустройства г. Перми  
**СОГЛАСОВАНО**  
08.08.2015  
614000, г. Пермь, ул. Ленина, 111  
Телефон: 112 43178  
Подпись: *[Signature]*

**СОГЛАСОВАНО**  
СЛУЖБА ДОРОЖНОЙ ИНЖЕНЕРИИ И ОРГАНИЗАЦИИ  
ДВИЖЕНИЯ ТРАНСПОРТА АДМИНИСТРАЦИИ Г. ПЕРМИ  
Подпись: *[Signature]*  
08.08.2015

**УСЛОВНЫЕ ОБОЗНАЧЕНИЯ:**

-  - проектируемая конструкция
-  - направление движения транспорта
-  - существующие здания

						<b>1204-12-0912-AP</b>			
						Заказчик: ООО "Гэллери Сервис"			
Изм.	Кол.уч.	Лист	№ док.	Подпись	Дата	Проект рекламной конструкции и её территориального размещения. Рекламная конструкция 6x3 м. по улице Соликамская, 193 (напротив) в Мотовилихинском р-не	Стадия	Лист	Листов
Разработал	Задорнов						ЭП	1	5
						Генеральный план М 1:500			



Фотографический снимок места установки


ИДЕНТИФИКАЦИОННЫЙ  
 ПОТРЕБИТЕЛЬСКИЙ  
 АБОНЕНТСКИЙ ТАРА



1204-12-0912-AP

Заказчик: ООО "Гэллэри Сервис"

Изм.	Кол.уч.	Лист	№ док.	Подпись	Дата	Проект рекламной конструкции и её территориального размещения. Рекламная конструкция 6х3 м. по улице Соликамская, 193 (напротив) в Мотовилихинском р-не	ЭП	Лист	Листов
				<i>Задорнов</i>		Фотографический снимок	ЭП	2	

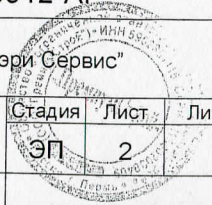



Видовая точка, общий вид

5/016



Управление архитектуры и городского дизайна  
ДГА администрации г.Перми

СООТВЕТСТВУЕТ АРХИТЕКТУРНОМУ  
ОБЛИКУ ГОРОДА ПЕРМИ

«19» 07.13

Подпись

### ПРИМЕЧАНИЯ

1. Рекламную конструкцию установить согласно генплана по улице Соликамская, 193 в Мотовилихинском районе городе Перми. Привязка на местности дана в метрах (см. генплан).
2. Опора рекламной конструкции выполнена из металлического проката.
3. Верхнюю отметку подушки фундамента заглубить от отметки 0.000 (уровня земли) на 300 мм.
4. Все металлические элементы красить эмалью ПФ-115 за два раза по загрунтованной поверхности.
5. Рекламируемая информация на конструкции выполнена с двух сторон с наружной подсветкой в ночное время.
6. Эскиз рекламной конструкции и фотография места установки прилагаются.

1204-12-0912-AP

Заказчик: ООО "Гэллэри Сервис"

Изм.	Кол.уч.	Лист	№ док.	Подпись	Дата
Разработал	Задорнов			<i>Задорнов</i>	

Проект рекламной конструкции и её территориального размещения.  
Рекламная конструкция 6х3 м. по улице Соликамская, 193 (напротив) в Мотовилихинском р-не



Стадия Лист Листов


ЭП 13 3



61016

Боковой вид

фронтальный вид

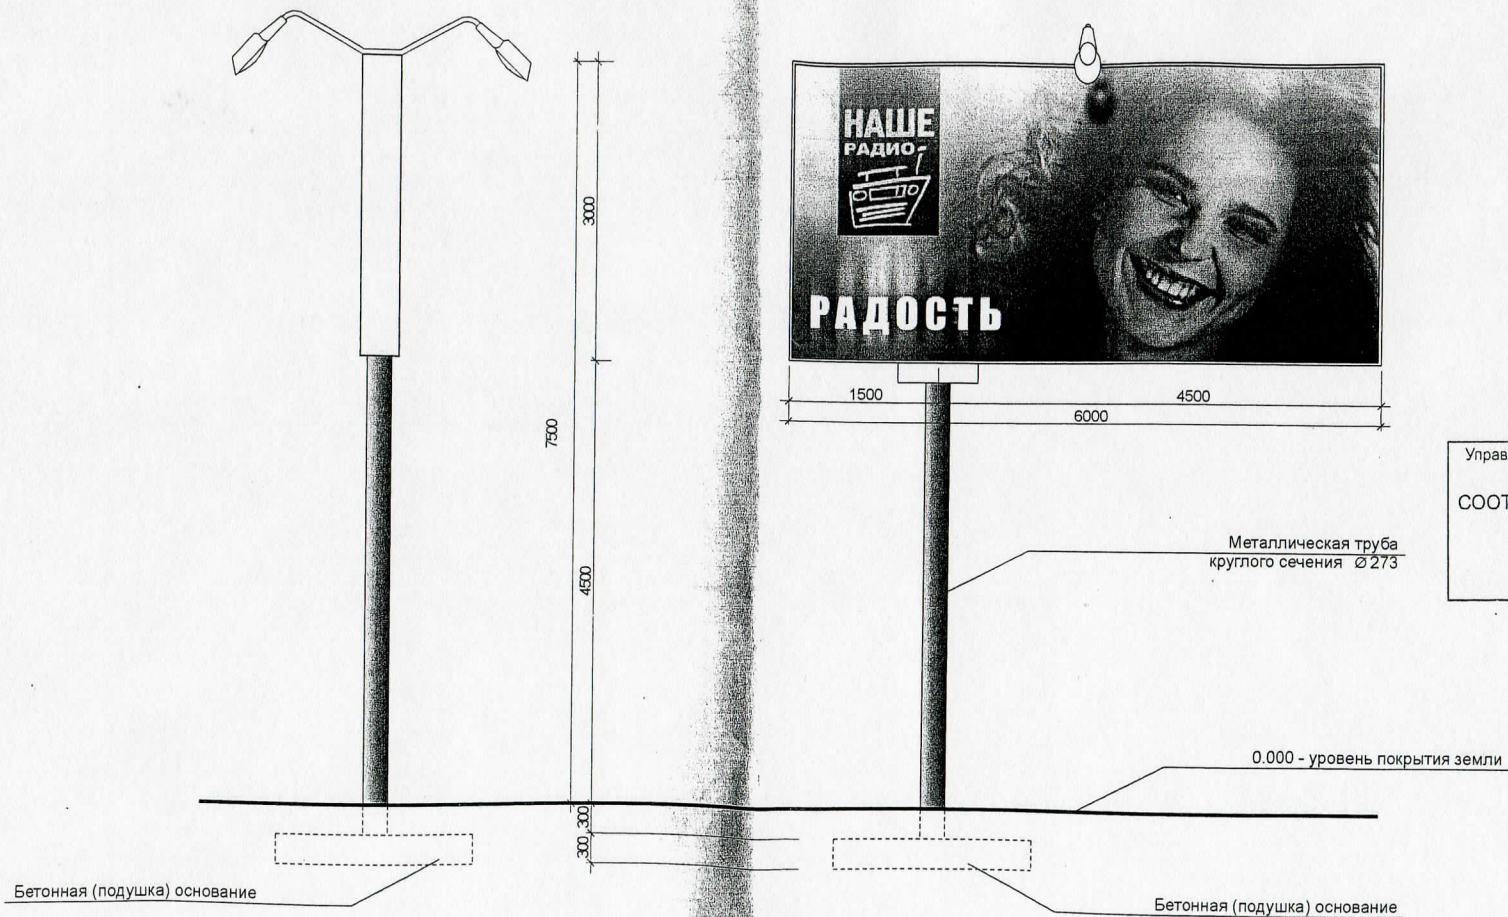

Управление архитектуры и городского дизайна  
ДГА администрации г.Перми  
СООТВЕТСТВУЕТ АРХИТЕКТУРНОМУ  
ОБЛИКУ ГОРОДА ПЕРМИ

«В» 07.13  
Подпись: *[Signature]*

Металлическая труба  
круглого сечения Ø273

0.000 - уровень покрытия земли

Бетонная (подушка) основание

Бетонная (подушка) основание

1204-12-0912-AP

Заказчик: ООО "Галлери Сервис"


Изм.	Кол.уч.	Лист	№ док.	Подпись	Дата
Разработал	Задорнов			<i>[Signature]</i>	
Проект рекламной конструкции и её территориального размещения. Рекламная конструкция бхЗ м. по улице Соликамская, 193 (напротив) в Мотовилихинском р-не					
Конструктивный вид					



Стадия Лист Листов  
ЭП 4



51016

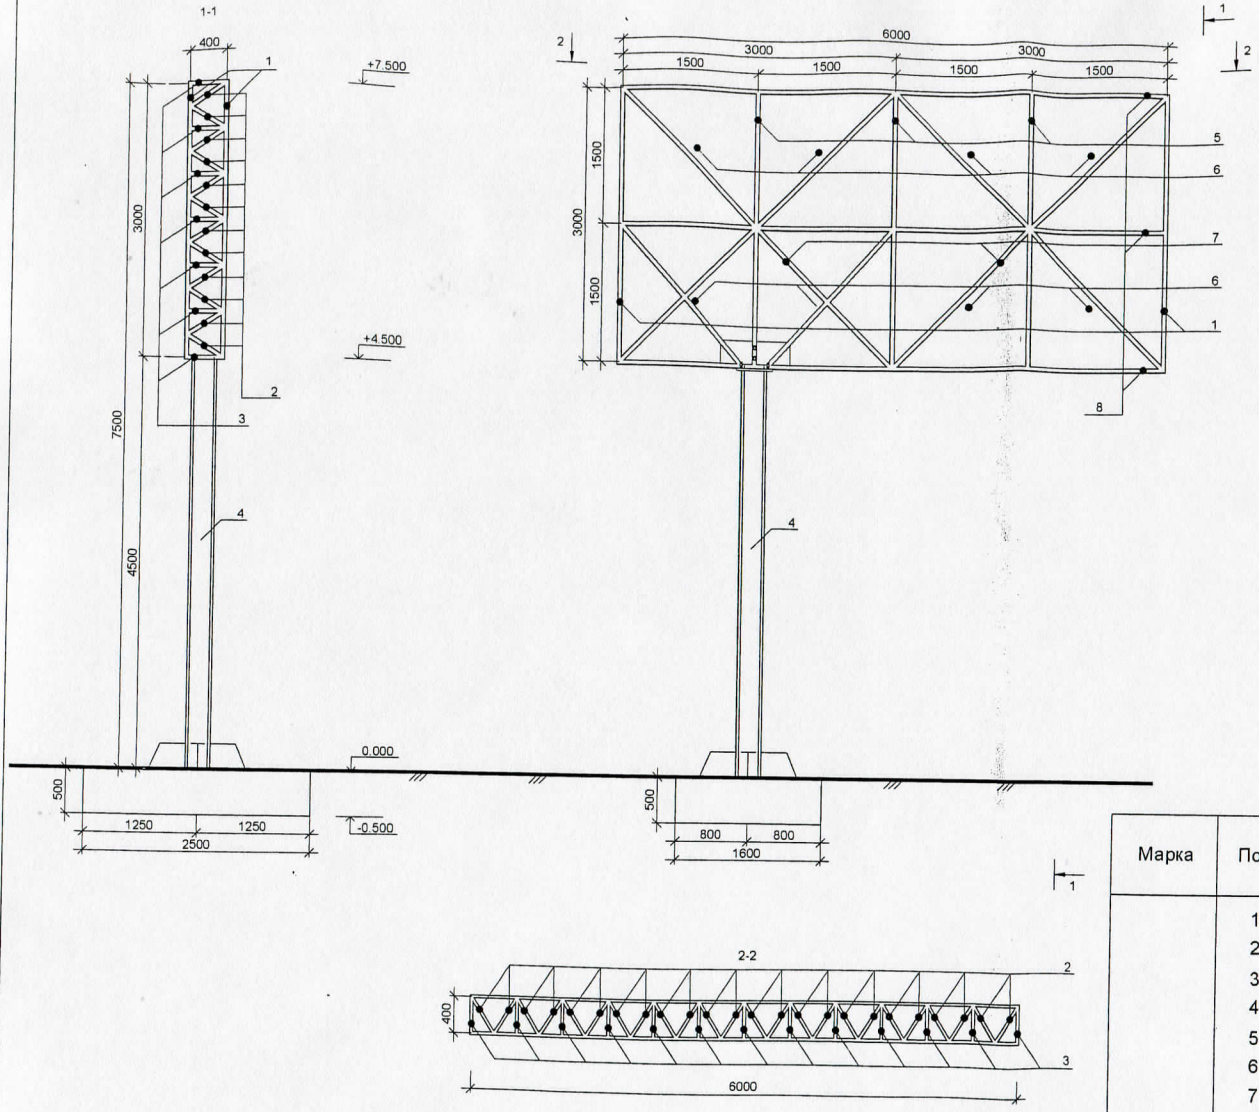

Спецификация металла

Марка	Поз.	Наименование	Кол-во	Вес, кг			Прим.
				поз.	всех	марки	
	1	L 32*32*4 L=3000, ГОСТ 8509-93	4 шт.	5,8	23,2		
	2	L 25*25*4 L=470, ГОСТ 8509-93	132 шт.	0,5	66,0		
	3	L 25*25*4 L=400, ГОСТ 8509-93	59 шт.	0,4	23,6		
	4	Труба 273/8 L=4500, ГОСТ 10705-80	1 шт.	156,4	156,4		
	5	Труба 40*25*2 L=3000, ГОСТ 13663-86	6 шт.	5,2	31,2	439,4	
	6	L 25*25*4 L=2120, ГОСТ 8509-93	16 шт.	2,4	38,4		
	7	L 50*50*5 L=2100, ГОСТ 8509-93	4 шт.	7,9	31,6		
	8	L 32*32*4 L=6000, ГОСТ 8509-93	6 шт.	11,5	69,0		

1. Несущие конструкции выполнить металлическими, сварными.
2. Сварку металлоконструкций выполнять электродами Э42 (ГОСТ 9467-75\*) по ГОСТ 5264-80\*.
3. Высота шва принята по наименьшей толщине свариваемых элементов.
4. Все видимые швы зачистить.
5. Сварку вести электродами типа Э42.
6. После выполнения выполнить антикоррозийную защиту краской ПФ-115 серого цвета по грунту ГФ-021.
7. Фундамент бетонируется бетоном марки М15.

1204-12-0912-AP

Заказчик: ООО "Гэллэри Сервис"

Изм.	Кол.уч.	Лист	№ док.	Подпись	Дата	Проект рекламной конструкции и её территориального размещения. Рекламная конструкция 6х3 м. по улице Соликамская, 193 (напротив) в Мотовилихинском р-не	Стадия ЭП	Лист 5	Листов
Разработал	Задорнов			<i>Задорнов</i>					

