

СЗД - 22-01-32-120 от 10.04.2012

ПОТРЕБОВАНИЕ
6/013
АДМИНИСТРАЦИЯ ГОРОДА ПЕРМИ

ПРОЕКТ РЕКЛАМНОЙ КОНСТРУКЦИИ И ЕЁ ТЕРРИТОРИАЛЬНОГО РАЗМЕЩЕНИЯ.
РЕКЛАМНАЯ КОНСТРУКЦИЯ 6 X 3 М. ПО УЛИЦЕ НОВОГАЙВИНСКАЯ, 81а
В ОРДЖОНИКИДЗЕВСКОМ РАЙОНЕ ГОРОДА ПЕРМИ

Заказчик: ООО "Гэллэри Сервис"


ШИФР: 1204-16-0912-AP

Выполнено: ООО "ПремиумСтрой"
Директор: Караванов А.П.

УТВЕРЖДАЮ
Начальник департамента
земельных отношений
администрации города Перми
Сергей

16 11 2012


ПремиумСтрой
ООО
ИНН 5504011000

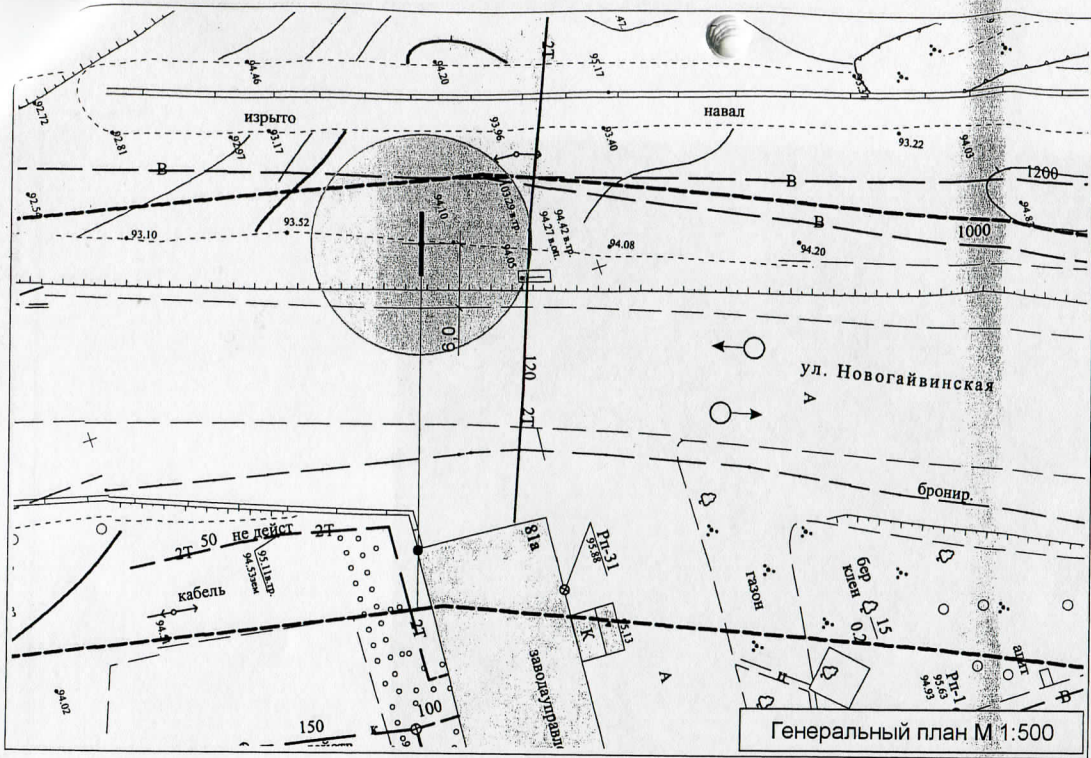

№	X	Y	Длина, м	Дирекционный угол
1	9787.23	5143.14	1.00	108°49'53"
2	9786.91	5144.09	1.01	198°49'53"
3	9785.96	5143.76	0.99	288°49'53"
4	9786.28	5142.82	1.00	018°49'53"

УСЛОВНЫЕ ОБОЗНАЧЕНИЯ:

- проектируемая конструкция
- направление движения транспорта
- существующие здания

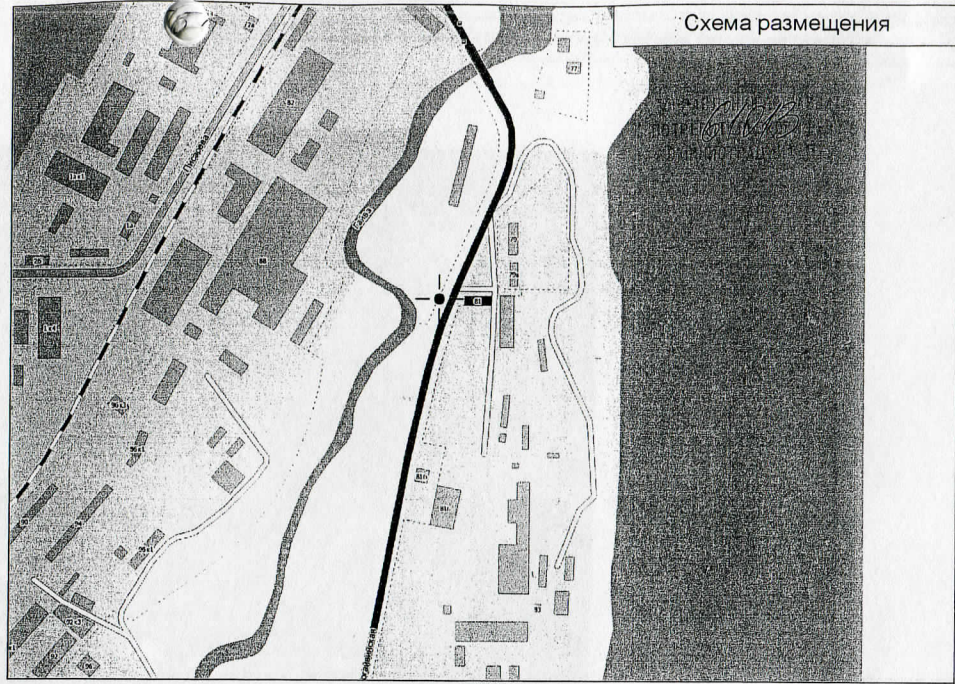

УТВЕРЖДАЮ
 Начальник департамента
 земельных отношений
 администрации города Перми
[Signature]
 2016 г.



ПРИ УСЛОВИИ ВЫПОЛНЕНИЯ
 ТРЕБОВАНИЙ
 ГОСТ Р 52044-2003

● - рекламная конструкция


Служба технической экспертизы
 внешнего благоустройства
СОГЛАСОВАНО
 2016 г.
 Подпись: *[Signature]*

СОГЛАСОВАНО
 Начальник управления
 архитектуры и городского дизайна
 ДГА администрации города Перми
 Карасев С.А.

[Signature] 23.04.13

					1204-16-0912-AP							
					Заказчик: ООО "Гэллэри Сервис"							
Изм.	Кол.уч.	Лист	№ док.	Подпись	Дата							
				<i>[Signature]</i>								
Разработал Задорнов					Проект рекламной конструкции и её территориального размещения. Рекламная конструкция 6x3 м. по улице Новогайвинская, 81а (напротив) в Орджоникидзевском р-не							
					Генеральный план М 1:500 Схема размещения							
					<table border="1"> <tr> <td>Стадия</td> <td>Лист</td> <td>Листов</td> </tr> <tr> <td>ЭП</td> <td>1</td> <td>5</td> </tr> </table>		Стадия	Лист	Листов	ЭП	1	5
Стадия	Лист	Листов										
ЭП	1	5										
					ООО "ПремиумСтрой"							

61013

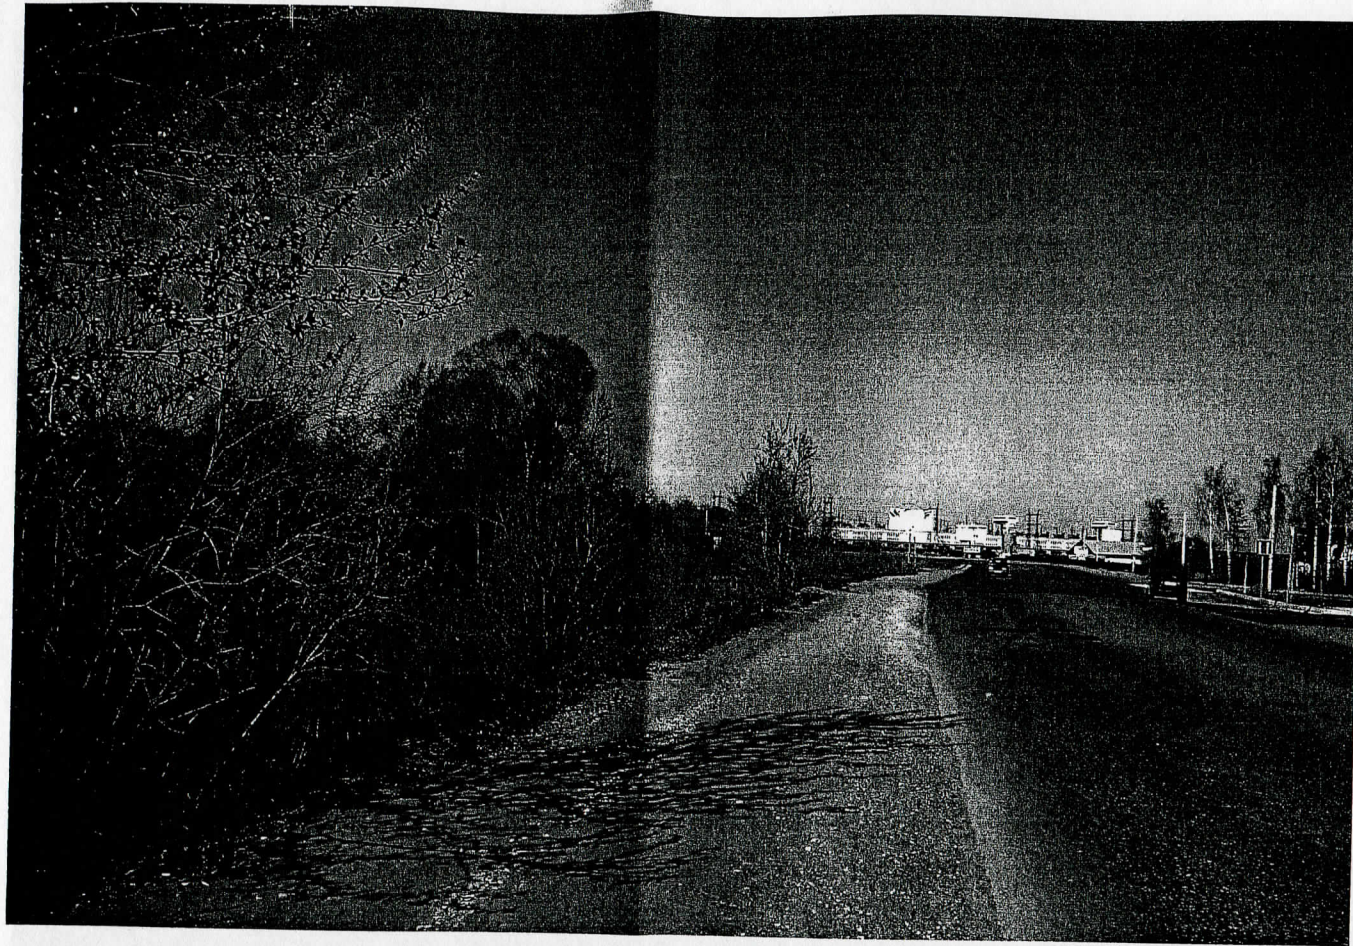


						1204-16-0912-AP		
						Заказчик: ООО "Гэллэри Сервис"		
Изм.	Кол.уч.	Лист	№ док.	Подпись	Дата	Проект рекламной конструкции и её территориального размещения. Рекламная конструкция 6х3 м. по улице Новогайвинская, 81а (напротив) в Орджоникидзевском р-не	ЭП	2
Разработал	Задорнов			<i>Задорнов</i>		Фотографический снимок места установки	ЭП	2



6/10/13

Боковой вид

Фронтальный вид

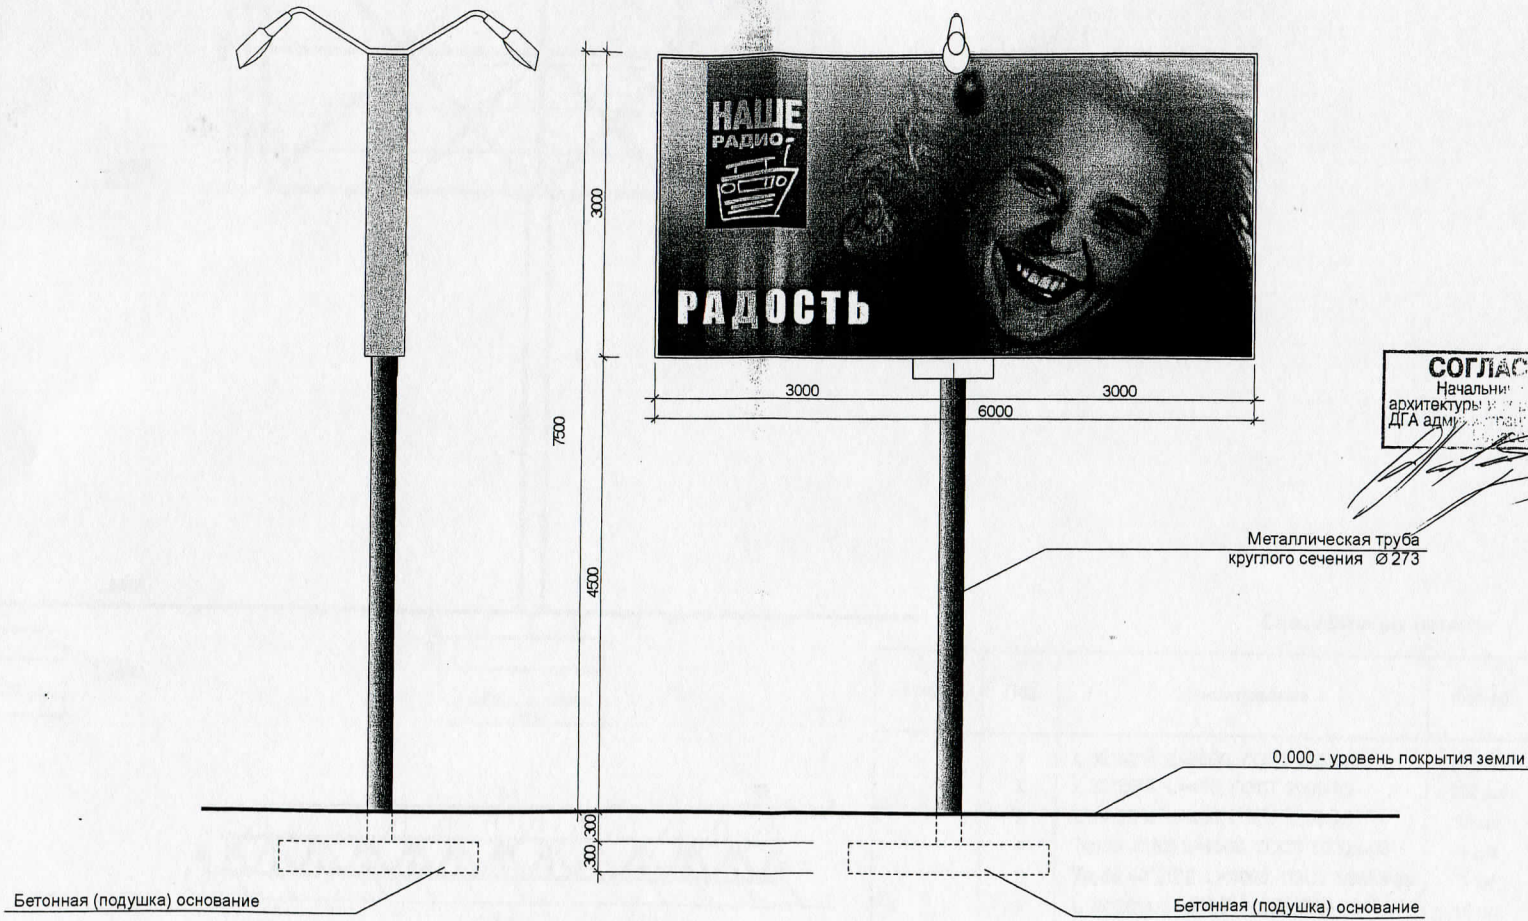

СОГЛАСОВАНО
 Начальник территориальной
 архитектуры и градостроительной
 ДГА администрации города Тольятти

[Signature] 23.04.13

Металлическая труба
 круглого сечения Ø273

0.000 - уровень покрытия земли

Бетонная (подушка) основание

Бетонная (подушка) основание

1204-16-0912-AP

Заказчик: ООО "Галлери Сервис"

Изм. Колуч. Лист № док. Подпись Дата

Разработал Задорнов

Проект рекламной конструкции и её
 территориального размещения.
 Рекламная конструкция 6х3 м. по улице
 Новогайвинская, 81а (напротив) в Орджоникидзевском р-не



Стадия Лист Листов


ЭП 4

Конструктивный вид

ООО "ПремиумСтрой"

Информация и дата

67015

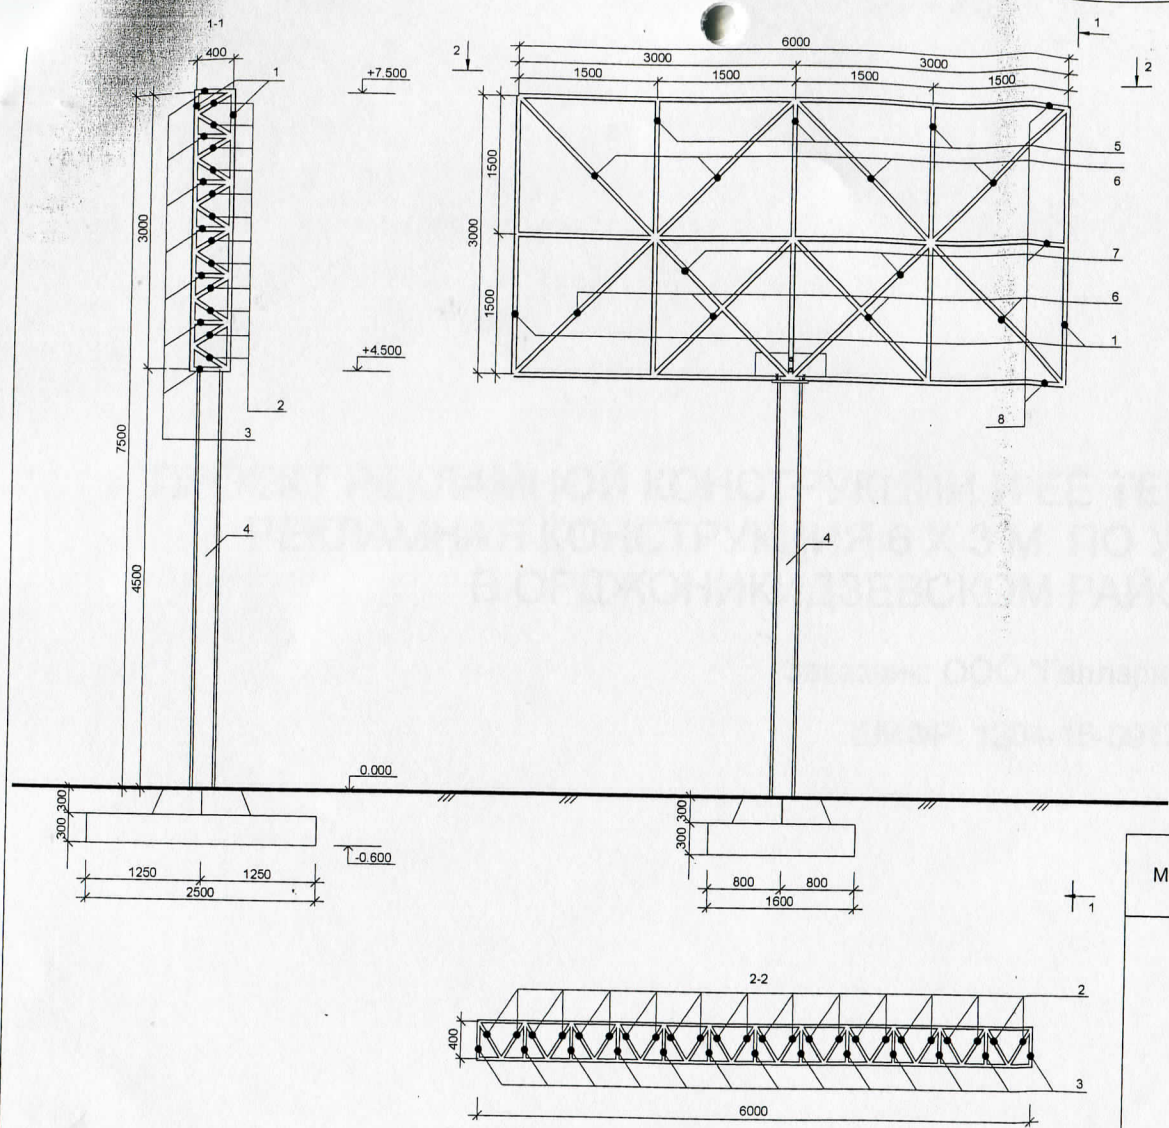

Спецификация металла

Марка	Поз.	Наименование	Кол-во	Вес, кг			Прим.
				поз.	всех	марки	
	1	L 32*32*4 L=3000, ГОСТ 8509-93	4 шт.	5,8	23,2		
	2	L 25*25*4 L=470, ГОСТ 8509-93	132 шт.	0,5	66,0		
	3	L 25*25*4 L=400, ГОСТ 8509-93	59 шт.	0,4	23,6		
	4	Труба 273/8 L=4500, ГОСТ 10705-80	1 шт.	156,4	156,4		
	5	Труба 40*25*2 L=3000, ГОСТ 13663-86	6 шт.	5,2	31,2	439,4	
	6	L 25*25*4 L=2120, ГОСТ 8509-93	16 шт.	2,4	38,4		
	7	L 50*50*5 L=2100, ГОСТ 8509-93	4 шт.	7,9	31,6		
	8	L 32*32*4 L=6000, ГОСТ 8509-93	6 шт.	11,5	69,0		

1. Несущие конструкции выполнить металлическими, сварными.
2. Сварку металлоконструкций выполнять электродами Э42 (ГОСТ 9467-75*) по ГОСТ 5264-80*.
3. Высота шва принята по наименьшей толщине свариваемых элементов.
4. Все видимые швы зачистить.
5. Сварку вести электродами типа Э42.
6. После выполнения выполнить антикоррозийную защиту краской ПФ-115 серого цвета по грунту ГФ-021.
7. Фундамент бетонируется бетоном марки М15.

1204-16-0912-AP

Заказчик: ООО "Гэллэри Сервис"

Изм.	Кол.уч.	Лист	№ док.	Подпись	Дата	Проект рекламной конструкции и её территориального размещения. Рекламная конструкция 6x3 м. по улице Новогайвинская, 81а (напротив) в Ордоникидзевском р-не
Разработал	Задорнов			<i>Задорнов</i>		

