

ПРОЕКТ РЕКЛАМНОЙ КОНСТРУКЦИИ И ЕЁ ТЕРРИТОРИАЛЬНОГО РАЗМЕЩЕНИЯ.
ДВУХСТОРОННЯЯ РЕКЛАМНАЯ КОНСТРУКЦИЯ 6Х3 ПО УЛИЦЕ НОВО-ГАЙВИНСКАЯ, 90 (№2)
В ОРДЖОНИКИДЗЕВСКОМ РАЙОНЕ ГОРОДА ПЕРМИ


Заказчик: НПФ «УралСпецАрматура»

ШИФР: 100-13-АР

Выполнено: ООО «ГК СТРОНГ Инжиниринг»
директор: Васильев М.В.



№	X	Y	Длина, м	Дирекционный угол
1	9213,36	5017,55	1,00	107°43'53"
2	9213,05	5018,50	1,00	197°43'53"
3	9212,10	5018,20	1,00	287°43'53"
4	9212,40	5017,25	1,01	017°43'53"

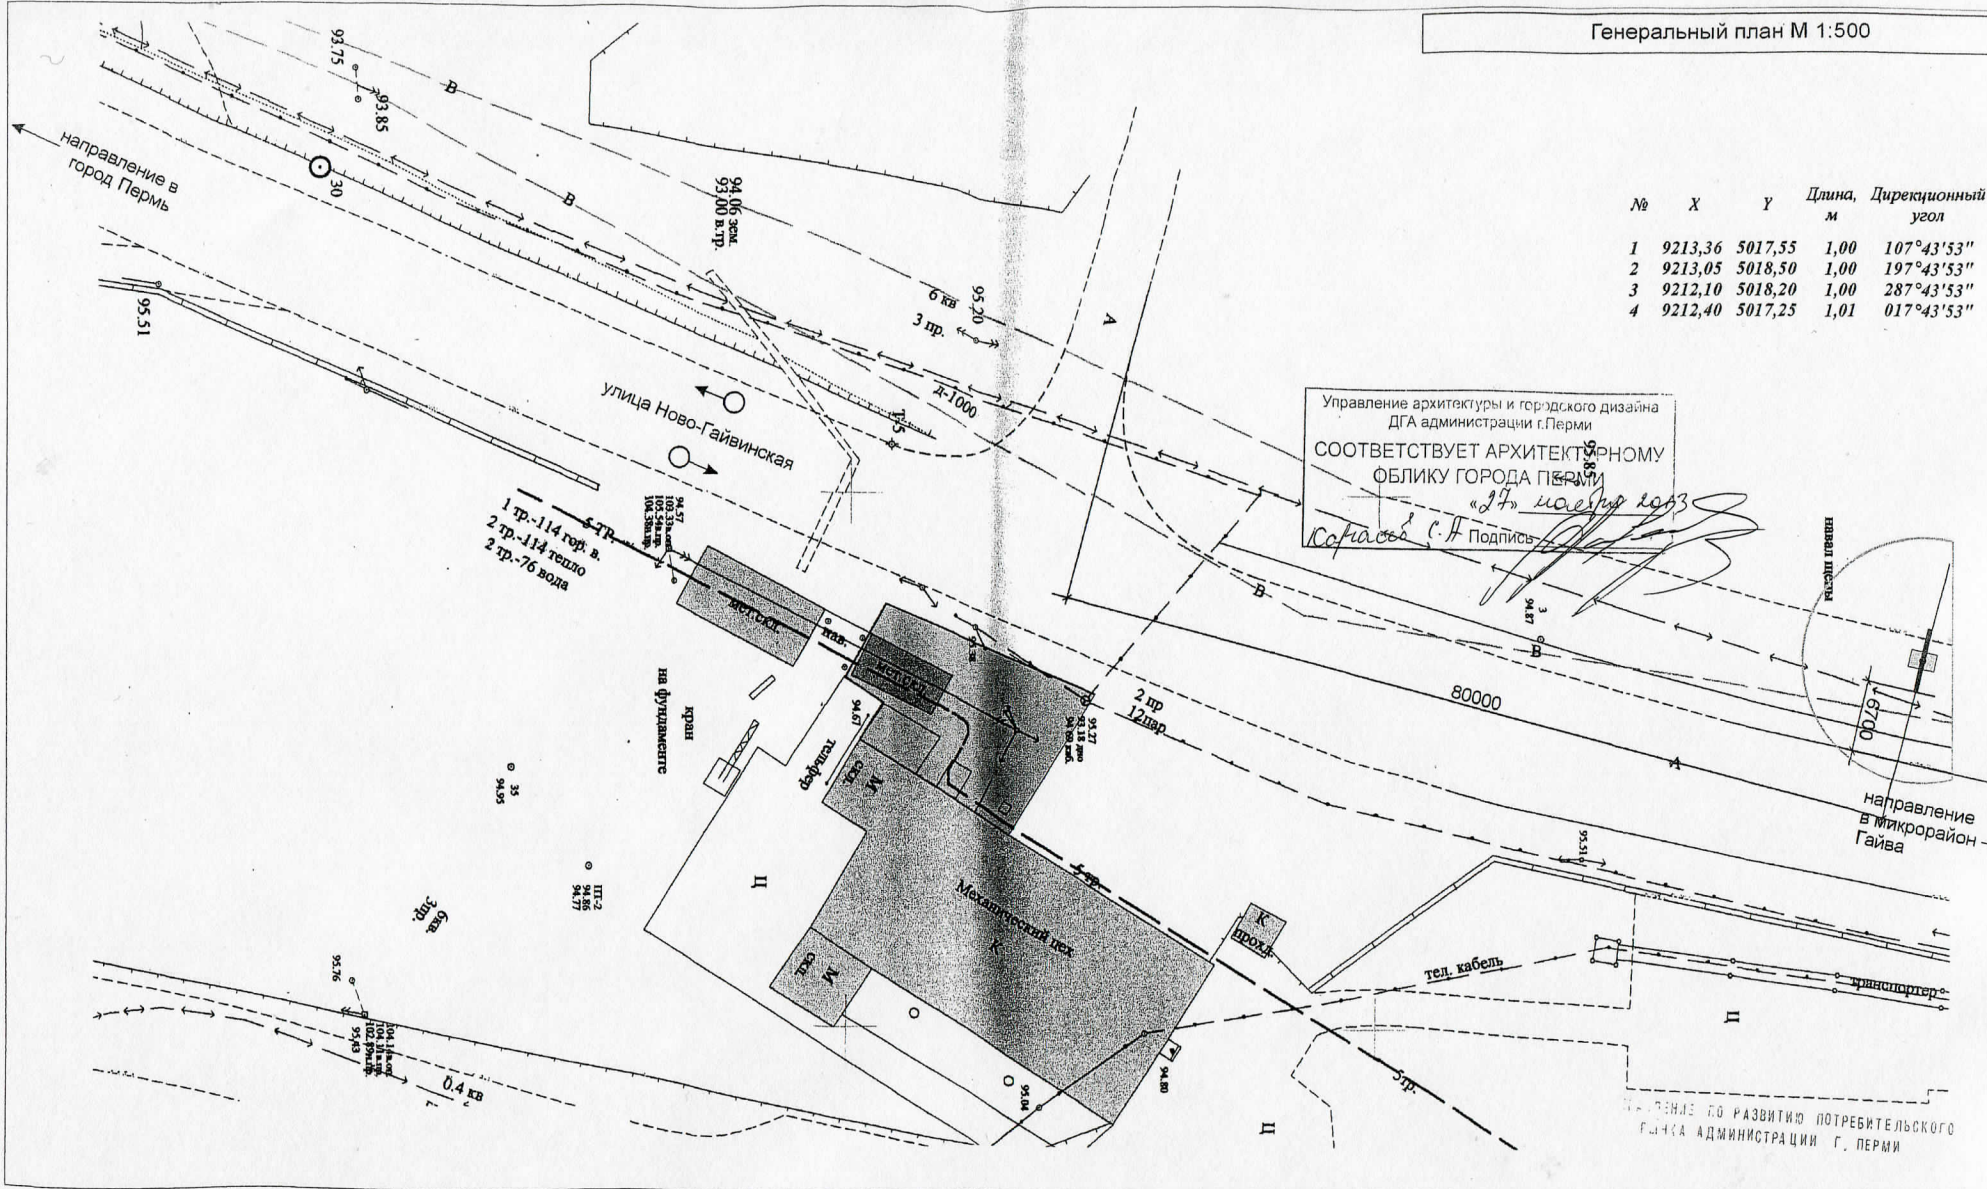

Управление архитектуры и городского дизайна
ДГА администрации г.Перми
СООТВЕТСТВУЕТ АРХИТЕКТУРНОМУ
ОБЛИКУ ГОРОДА ПЕРМИ
«17» ноября 2013
Сотников С.А. Подпись

УСЛОВНЫЕ ОБОЗНАЧЕНИЯ:

- проектируемая конструкция
- направление движения транспорта
- существующие здания

С управлением внешнего благоустройства администрации города Перми
СОГЛАСОВАНО
20.12.13
614000, г. Пермь, ул. Ленина, 25
Телефон: 212-2947
Подпись: *И.А. Иванов*

Изм.	Копия	Лист	№ док.	Подпись	Дата
Разработал	Фролов В.А.				
Исполнил	Шалунов Н.М.				

100-13-АР

Заказчик: НПФ «УралСпецАрматура»

Проект рекламной конструкции и её территориального размещения. Двухсторонняя рекламная конструкция б/х по улице Ново-Гайвинская, 90 (№2) в Суржонкидзевском районе города Перми

Стадия	Лист	Лист
ЭП	1	6

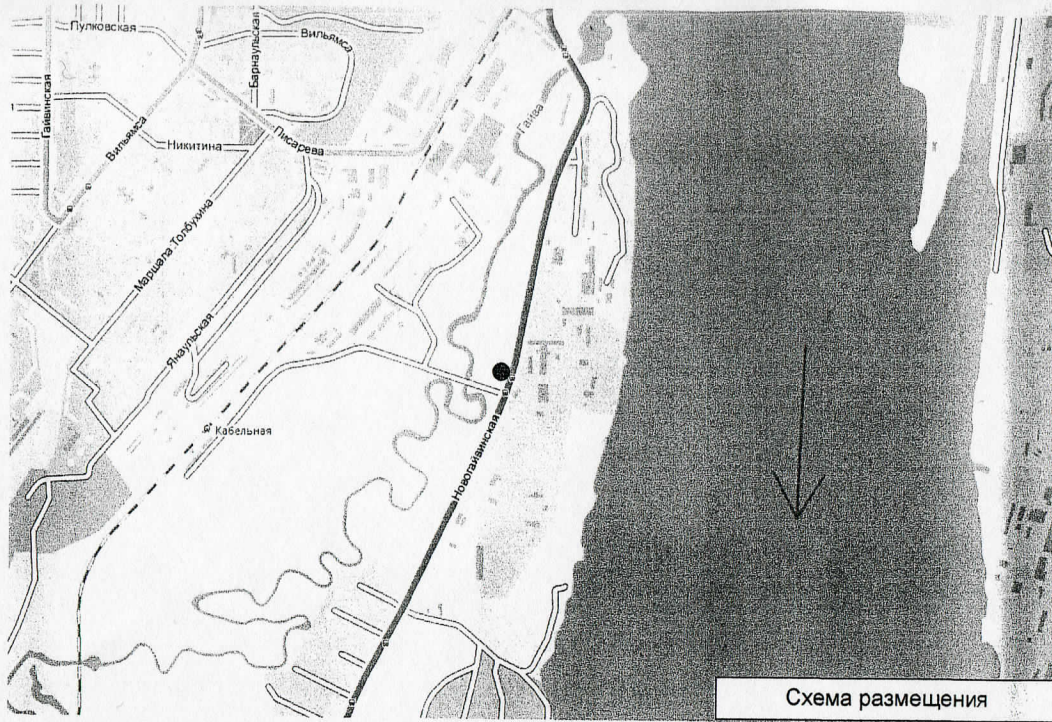


Схема размещения

УСЛОВНЫЕ ОБОЗНАЧЕНИЯ:

● - проектируемая конструкция



Ситуационный план М 1:5000

УПРАВЛЕНИЕ ПО РАЗВИТИЮ ПОТРЕБИТЕЛЯ
РЫНКА АДМИНИСТРАЦИИ Г. ПЕРМИ

					100-13-AP			
					Заказчик: НПФ «УралСпецАрматура»			
Изм.	Кол.уч.	Лист	№ док.	Подпись	Дата	Проект рекламной конструкции и её территориального размещения. Двухсторонняя рекламная конструкция бх3 по улице Ново-гайвинская, 90 (№2) в Ордоникидзевском районе города Перми		
Разработал	Фролов И.А.					ЭП	Лист 2	Лист 6
						Схема размещения		ООО «СТРОИТЕЛЬ»




УПРАВЛЕНИЕ ПО РАЗВИТИЮ ПОТРЕБИТЕЛЬСКОГО
РЫНКА АДМИНИСТРАЦИИ Г. ПЕРМИ

						100-13-AP		
						Заказчик: НПФ «УралСпецАрматура»		
Изм.	Кол.уч.	Лист	№ док.	Подпись	Дата	Проект рекламной конструкции и её территориального размещения. Двухсторонняя рекламная конструкция 6x3 по улице Ново-Гайвинская, 90 (№2) в Орджоникидзевском районе города Перми		
Разработал Фролов И.А.						Стадия Лист Лист ЭП 8 6		
						Фотографический снимок места размещения		
						ООО "ГК СТРОНГ Инжиниринг"		



Видовая точка

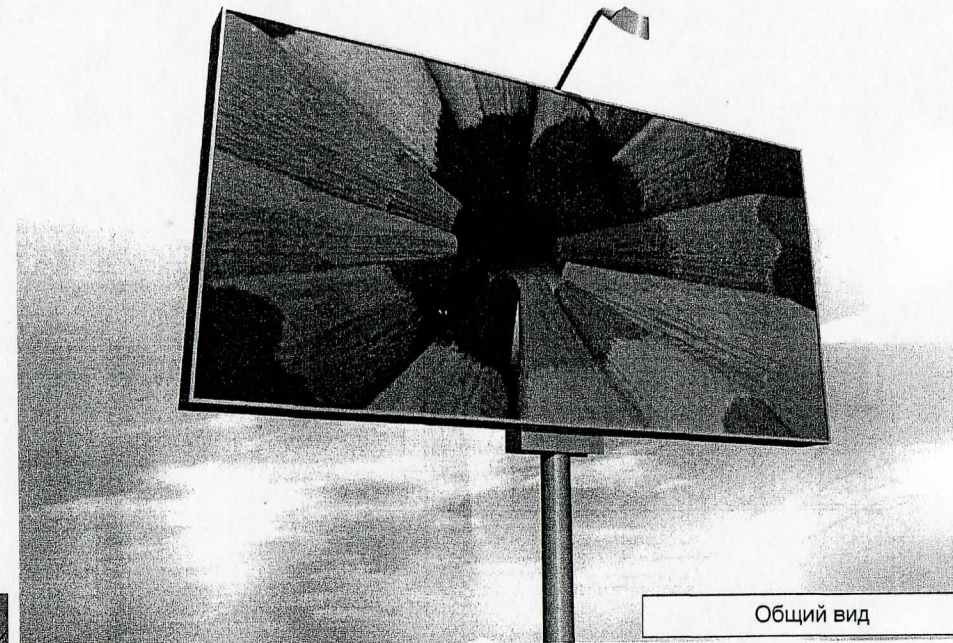

Общий вид

ПРИМЕЧАНИЯ

1. Двухстороннюю рекламную конструкцию установить согласно генплана по улице Ново-Гайвинская, 90 (№2) в Орджоникидзевском районе города Перми. Привязка на местности дана в миллиметрах (см. генплан).
2. Опора рекламной конструкции выполнена из металлического проката.
3. Нижнюю отметку подушки фундамента заглубить от отметки 0.000 (уровня земли) на 600 мм.
4. Все металлические элементы красить эмалью ПФ-115 (серого цвета) за два раза по загрунтованной поверхности.
5. Рекламуемая информация на конструкции выполнена с двух сторон, с наружной подсветкой в вечернее и ночное время.
6. Эскиз рекламной конструкции и фотография места установки прилагаются.
7. После установки рекламной конструкции необходимо восстановить покрытие газона, (покрытие асфальта).

Управление архитектуры и городского дизайна
ДГА администрации г.Перми
СООТВЕТСТВУЕТ АРХИТЕКТУРНОМУ
ОБЛИКУ ГОРОДА ПЕРМИ
«17» 11.06.2017
Сорокин С.А. Подпись

УПРАВЛЕНИЕ ПО РАЗВИТИЮ ПОТРЕБИТЕЛЬСКОГО
РЫНКА АДМИНИСТРАЦИИ Г

Изм.	Кол.уч.	Лист	№ док.	Подпись	Дата
Разработал		Фролов И.А.			


100-13-AP		
Заказчик: НПФ «УралСпецАрматура»		
Проект рекламной конструкции и её территориального размещения. Двухсторонняя рекламная конструкция бх3 по улице Ново-Гайвинская, 90 (№2) в Орджоникидзевском районе города Перми	Стадия	Лист
	ЭП	4

Общий вид
Видовая точка

ООО "ГК СТРОНГ Инжиниринг"

Боковой вид


Фронтальный вид

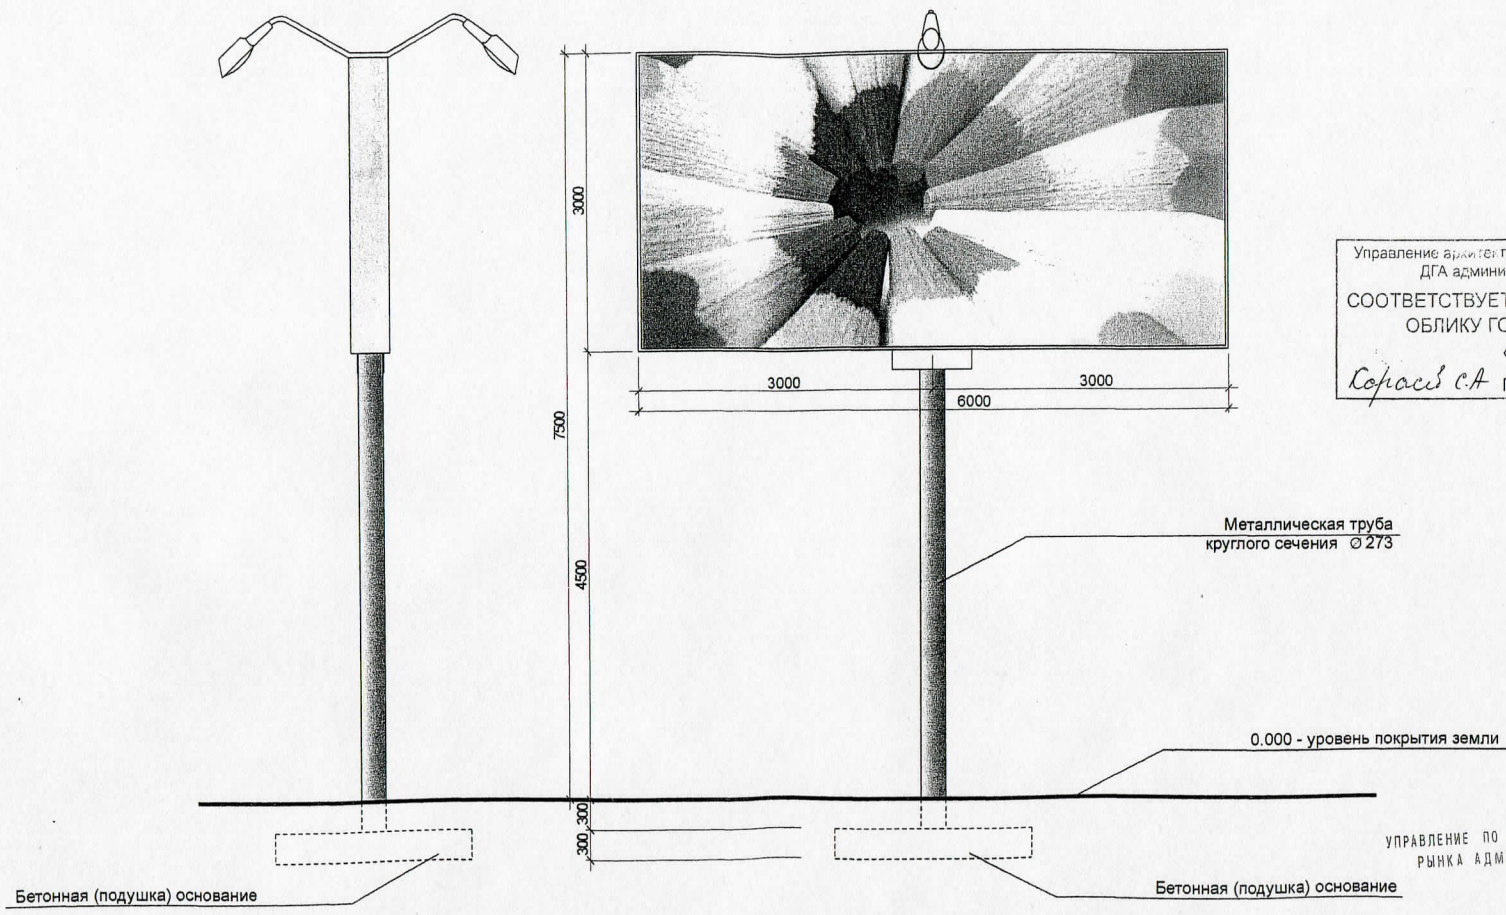

Управление архитектуры и городского дизайна
ДГА администрации г.Перми
СООТВЕТСТВУЕТ АРХИТЕКТУРНОМУ
ОБЛИКУ ГОРОДА ПЕРМИ
«27» 11.2013г.
Корасев С.А. Подпись: *[Signature]*

УПРАВЛЕНИЕ ПО РАЗВИТИЮ
РЫНКА АДМИНИСТРАЦИИ

					100-13-AP	
					Заказчик: НПФ «УралСпецАрматура»	
Изм.	Кол.уч.	Лист	№ док.	Подпись	Дата	Проект рекламной конструкции и её территориального размещения. Двухсторонняя рекламная конструкция 6х3 по улице Ново-Гайвинская, 90 (№2) в Орджоникидзевском районе города Перми
				<i>[Signature]</i>		Стадия % Лист Лист ЭП 5 6
Разработал Фролов И.А.					Конструктивный вид	
					ООО "ПК СТРОНГ Инжиниринг"	

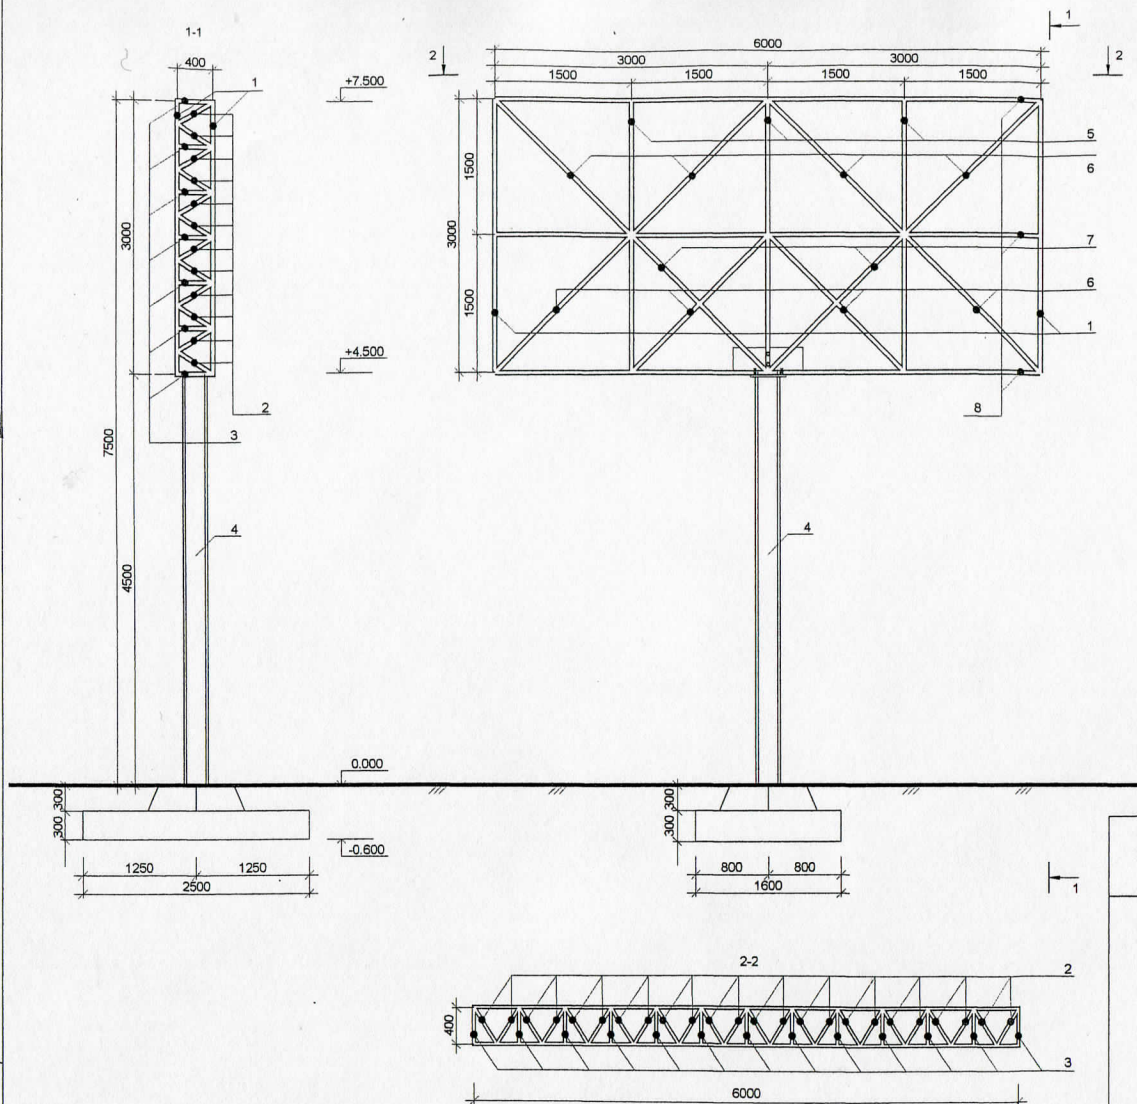

Спецификация металла

Марка	Поз.	Наименование	Кол-во	Вес, кг			При
				поз.	всех	марки	
	1	L 32*32*4 L=3000, ГОСТ 8509-93	4 шт.	5,8	23,2		
	2	L 25*25*4 L=470, ГОСТ 8509-93	132 шт.	0,5	66,0		
	3	L 25*25*4 L=400, ГОСТ 8509-93	59 шт.	0,4	23,6		
	4	Труба 273/8 L=4500, ГОСТ 10705-80	1 шт.	156,4	156,4		429,8
	5	Труба 40*25*2 L=3000, ГОСТ 13663-86	6 шт.	5,2	31,2		
	6	L 25*25*4 L=2120, ГОСТ 8509-93	12 шт.	2,4	28,8		
	7	L 50*50*5 L=2100, ГОСТ 8509-93	4 шт.	7,9	31,6		
	8	L 32*32*4 L=6000, ГОСТ 8509-93	6 шт.	11,5	69,0		

1. Несущие конструкции выполнить металлическими, сварными.
2. Сварку металлоконструкций выполнять электродами Э42 (ГОСТ 9467-75*) по ГОСТ 5264-80*.
3. Высота шва принята по наименьшей толщине свариваемых элементов.
4. Все видимые швы зачистить.
5. Сварку вести электродами типа Э42.
6. После выполнения выполнить антикоррозийную защиту краской ПФ-115 серого цвета по грунту ГФ-021.
7. Фундамент бетонруется бетоном марки М15.

УПРАВЛЕНИЕ ПО РАЗВИТИЮ ГОРОДА ПЕРМЬ
РЫНОК АДМИНИСТРАЦИИ

100-13-АР

Заказчик: НПФ «УралСпецАрматура»

Изм.	Кол.уч.	Лист	№ док.	Подпись	Дата
Разработал	Фролов И.А.				
Проект рекламной конструкции и её территориального размещения. Двухсторонняя рекламная конструкция 6х3 по улице Ново-Гайвинская, 90 (№2) в Орджоникидзевском районе города Перми					
Конструктивное решение					

Стадия Лист 6
ЭП 6

ООО "ГКСТРОНГ Инжини