



АДМИНИСТРАЦИЯ ГОРОДА ПЕРМИ  
НАЧАЛЬНИК ДЕПАРТАМЕНТА  
ЗЕМЕЛЬНЫХ ОТНОШЕНИЙ  
РАСПОРЯЖЕНИЕ

04.06.2026

№ 21-01-03-3783

**О проведении аукциона  
на право заключения договора  
аренды земельного участка  
в Орджоникидзевском районе  
города Перми**

На основании статьи 39.18 Земельного кодекса Российской Федерации, Положения о департаменте земельных отношений администрации города Перми, утвержденного решением Пермской городской Думы от 24 февраля 2015 г. № 39:

1. Провести аукцион на право заключения договора аренды земельного участка, государственная собственность на который не разграничена, с кадастровым номером 59:01:3510069:119, площадью 549 кв. м, расположенного по адресу: Российская Федерация, Пермский край, городской округ Пермский, город Пермь, переулок Северный, з/у 11 (далее – земельный участок), для индивидуального жилищного строительства.

Срок аренды земельного участка – 20 лет.

Разрешенное использование земельного участка – для индивидуального жилищного строительства.

2. Настоящее распоряжение вступает в силу со дня подписания и действует до дня заключения договора аренды земельного участка с кадастровым номером 59:01:3510069:119.

3. Контроль за исполнением распоряжения возложить на заместителя начальника департамента земельных отношений администрации города Перми Шафранову Е.П.

Документ подписан электронной подписью

Сертификат: 255700F372C325F45F9DD5B4523E0AC8

Владелец: Жданова Юлия Константиновна

Действителен: с 04.05.2026 по 28.07.2027

Ю.К. Жданова







АДМИНИСТРАЦИЯ  
ГОРОДА ПЕРМИ  
АДМИНИСТРАЦИЯ  
ОРДЖОНИКИДЗЕВСКОГО  
РАЙОНА

Щербакова ул., д. 24, Пермь, 614026  
тел. (342) 263-46-80, факс 263-44-62  
e-mail: aord@perm.permkrai.ru

05.05.2026 № 059-37-01-32/3-2566

На № 059-21-01-08-2220 от 27.04.2026

**О предоставлении информации**

Уважаемая Анна Андреевна!

На Ваш запрос о проведении обследования в отношении земельных участков с кадастровыми номерами:

- 59:01:3510069:117, площадью 486 кв. м;

- 59:01:3510069:118 площадью 534 кв. м;

- 59:01:3510069:119 площадью 549 кв. м., расположенных в Орджоникидзевском районе города Перми, с видом разрешенного использования «для индивидуального жилищного строительства»:

- о наличии на испрашиваемых земельных участках выявленных по результатам обследования территории объектов движимого и (или) недвижимого имущества, земель общего пользования, о предполагаемых сроках освобождения земельного участка от самовольно установленных и незаконно размещенных движимых объектов, самовольных построек (в случае размещения на земельном участке указанных объектов);

- о расположении близлежащих источников противопожарного водоснабжения (наружные водопроводные сети с пожарными гидрантами; водные объекты, используемые для целей пожаротушения в соответствии с законодательством Российской Федерации; противопожарные резервуары) относительно испрашиваемых земельных участках, сообщаем.

04.05.2026 специалистами администрации района проведено обследование вышеуказанных земельных участков. В ходе визуального осмотра с общедоступной территории установлено, что земельные участки ничем не огорожены, доступ не ограничен, состояние рельефа – ровное. На обследуемых участках произрастают многолетние лиственные деревья, низкорослые кустарники. Объекты капитального/некапитального строительства отсутствуют.

Близлежащие пожарные гидранты: Пермский край, г. Пермь, Орджоникидзевский район, по ул. Малореченская, между жилыми домами 5 и 7,



напротив домов 23, 33, между домами 37 и 39, также в непосредственной близости расположен водный объект р. Васильевка.

Приложение: на 7 л. в 1 экз.

С уважением,

первый заместитель главы администрации района



В.И. Чашухин

Овчинникова Елена Рамилевна  
263-44-57





# АДМИНИСТРАЦИЯ ОРДЖОНИКИДЗЕВСКОГО РАЙОНА г. ПЕРМИ

## АКТ обследования земельного участка

« 04 » мая 20 26 г.

№ 43

*Начальник отдела градостроительства, земельных и имущественных отношений администрации Орджоникидзевского района города Перми – Овчинникова Елена Рамилевна*

(должность, Ф.И.О. лица, составившего акт)

в присутствии: *консультанта отдела благоустройства администрации Орджоникидзевского района города Перми – Трутневой Татьяны Хабировны*

провел обследование земельных участков, расположенных по адресу:

Российская Федерация, Пермский край, городской округ Пермский, город Пермь,

|                                            |                     |               |
|--------------------------------------------|---------------------|---------------|
| <u>кадастровый номер 59:01:3510069:117</u> | <u>площадью 486</u> | <u>кв. м,</u> |
| <u>кадастровый номер 59:01:3510069:118</u> | <u>площадью 534</u> | <u>кв. м,</u> |
| <u>кадастровый номер 59:01:3510069:119</u> | <u>площадью 549</u> | <u>кв. м,</u> |

используемом

(наименование юридического или физического лица)

При осуществлении обследования территории установлено, что земельные участки расположены в территориальной зоне Ж-4 (зона индивидуальной жилой застройки городского типа), вид разрешенного использования: для индивидуального жилищного строительства. Местонахождение обследуемых земельных участков определено ориентировочно посредством общедоступного онлайн-сервиса Портал пространственных данных «Национальная система пространственных данных» (НСПД). Граница земельных участков установлена в соответствии с требованиями земельного законодательства.

В ходе визуального осмотра с общедоступной территории установлено, что земельные участки ничем не огорожены, доступ не ограничен, состояние рельефа – ровное. На обследуемых участках произрастают многолетние лиственные деревья, низкорослые кустарники. Объекты капитального/некапитального строительства отсутствуют.

Близлежащие пожарные гидранты: Пермский край, г. Пермь, Орджоникидзевский район, ул. Малореченская, между жилыми домами 5 и 7, напротив домов 23, 33, между домами 37 и 39, в непосредственной близости расположен водный объект р. Васильевка.

К акту прилагается: фототаблица, схема расположения

Акт составил:

(подпись)

Овчинникова Е.Р.

(Ф.И.О.)

Акт составил:

(подпись)

Трутнева Т.Х.

(Ф.И.О.)





ФОТОТАБЛИЦА  
(приложение к акту обследования)

от "04" мая 2026 г.

Российская Федерация, Пермский край, городской округ Пермский, город Пермь,

(адрес земельного участка)

**Фото № 1, ЗУ с КН 59:01:3510069:117**



**Фото № 2, ЗУ с КН 59:01:3510069:118**







(подпись)

Е.Р. Овчинникова  
(Ф.И.О. должностного лица, составившего фототаблицу)



Схема расположения  
(приложение к акту обследования)

от "04" мая 2026 г.

Российская Федерация, Пермский край, городской округ Пермский, город Пермь,

(адрес земельного участка)



  
(подпись)

Е.Р. Овчинникова  
(Ф.И.О. должностного лица, составившего схему)

















АДМИНИСТРАЦИЯ  
ГОРОДА ПЕРМИ  
УПРАВЛЕНИЕ  
ПО ЭКОЛОГИИ  
И ПРИРОДОПОЛЬЗОВАНИЮ

Советская ул., д. 22, Пермь, 614015  
тел./факс (342) 210-99-91  
e-mail: uer@perm.permkrai.ru

Начальнику аналитического отдела  
департамента земельных отношений  
администрации города Перми  
Трушевской А.А.

15.05.2026 № 059-33-01-10/3-276

На № 059-21-01-08-2222 от 27.04.2026

О выдаче перечней мероприятий

Уважаемая Анна Андреевна!

На Ваш запрос информации с целью формирования пакетов аукционной документации в отношении земельных участков с кадастровыми номерами 59:01:3510069:117 (площадью 486 кв.м), 59:01:3510069:118 (площадью 534 кв.м), 59:01:3510069:119 (площадью 549 кв.м), расположенных в Орджоникидзевском районе города Перми, с видом разрешенного использования «для индивидуального жилищного строительства», управление по экологии и природопользованию администрации города Перми направляет перечни мероприятий по охране окружающей среды.

Количество зеленых насаждений, произрастающих на земельных участках, указано в перечнях мероприятий.

Восстановительную стоимость посчитать не представляется возможным, так как неизвестно пятно застройки и количество сносимых зеленых насаждений. Средняя стоимость в ценах 2026 г. одного дерева лиственной породы от 25 тыс. руб., а хвойной – от 30 тыс. руб.

Приложение: Перечень мероприятий по охране окружающей среды № 109 от 15.05.2026 на 1 л. в 1 экз.

Перечень мероприятий по охране окружающей среды № 110 от 15.05.2026 на 1 л. в 1 экз.

Перечень мероприятий по охране окружающей среды № 111 от 15.05.2026 на 1 л. в 1 экз.

С уважением,  
начальник управления

Большакова Ольга Сергеевна  
212 56 92



Д.Н. Андреев







АДМИНИСТРАЦИЯ  
ГОРОДА ПЕРМИ  
УПРАВЛЕНИЕ  
ПО ЭКОЛОГИИ  
И ПРИРОДОПОЛЬЗОВАНИЮ

Советская ул., д. 22, Пермь, 614015  
тел./факс (342) 210-99-91  
e-mail: uer@perm.permkrai.ru

Победителю конкурса

7

№ \_\_\_\_\_  
На № \_\_\_\_\_ от \_\_\_\_\_

**Перечень мероприятий по охране окружающей среды № 109 от 15.05.2026**

**Наименование и адрес объекта** — Строительство индивидуального жилого дома на земельном участке с кадастровым номером 59:01:3510069:117 в Орджоникидзевском районе г. Перми.


**Инициатор деятельности** — Победитель конкурса.

**Условия строительства:**

1. На испрашиваемом земельном участке произрастает 3 дерева пород — береза 2 шт., ива 1 шт., а также поросль лиственных пород (400 кв.м).
2. Проектом предусмотреть:
  - 2.1. Нанесение существующих деревьев на стройгенплане.
  - 2.2. Снос деревьев, попадающих под пятно застройки, вести на основании акта комиссионного обследования зеленых насаждений в соответствии с решением Пермской городской Думы от 15 декабря 2020 г. № 277. Указанный акт должен быть составлен на основании проектной документации. Остальные деревья сохранить.
  - 2.3. Восстановление зеленых насаждений вести в соответствии с решением Пермской городской Думы от 15 декабря 2020 г. № 277.
  - 2.4. Сбор и отвод ливневых вод.
  - 2.5. Определение видов образующихся отходов и мест их размещения на период эксплуатации.
  - 2.6. Конкретные мероприятия по охране окружающей среды на период строительства, включая:
    - установку временного защитного ограждения строительной площадки,
    - ограждение существующих зеленых насаждений, не попадающих под пятно застройки,
    - прокладку коммуникаций осуществлять на расстоянии не менее 2 м от ствола дерева, чтобы не повредить корневую систему,
    - не использовать приствольные круги существующих деревьев (Ø 1м) под складирование материалов и установки временных сооружений,
    - определение видов и объемов образующихся отходов и мест их размещения,
    - систематический вывоз отходов,
    - недопущение загрязнения атмосферы, почвы и подземных вод,
    - предотвращение выноса грязи автотранспортом, выезжающим со строительной площадки,
    - обустройство проездов по строительной площадке, а также заездов и выездов со строительной площадки дорожными плитами, исключив щебеночное основание.

**Срок действия перечня мероприятий** — 3 года.

Начальник управления

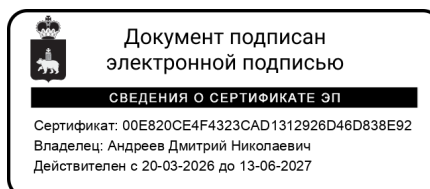

Д.Н. Андреев







АДМИНИСТРАЦИЯ  
ГОРОДА ПЕРМИ  
УПРАВЛЕНИЕ  
ПО ЭКОЛОГИИ  
И ПРИРОДОПОЛЬЗОВАНИЮ

Советская ул., д. 22, Пермь, 614015  
тел./факс (342) 210-99-91  
e-mail: uer@perm.permkrai.ru

Победителю конкурса

7

№ \_\_\_\_\_  
На № \_\_\_\_\_ от \_\_\_\_\_

**Перечень мероприятий по охране окружающей среды № 110 от 15.05.2026**

**Наименование и адрес объекта** — Строительство индивидуального жилого дома на земельном участке с кадастровым номером 59:01:3510069:118 в Орджоникидзевском районе г. Перми.


**Инициатор деятельности** — Победитель конкурса.

**Условия строительства:**

1. На испрашиваемом земельном участке произрастает 2 дерева пород — береза 1 шт., ива 1 шт., а также поросль лиственных пород (500 кв.м).
2. Проектом предусмотреть:
  - 2.1. Нанесение существующих деревьев на стройгенплане.
  - 2.2. Снос деревьев, попадающих под пятно застройки, вести на основании акта комиссионного обследования зеленых насаждений в соответствии с решением Пермской городской Думы от 15 декабря 2020 г. № 277. Указанный акт должен быть составлен на основании проектной документации. Остальные деревья сохранить.
  - 2.3. Восстановление зеленых насаждений вести в соответствии с решением Пермской городской Думы от 15 декабря 2020 г. № 277.
  - 2.4. Сбор и отвод ливневых вод.
  - 2.5. Определение видов образующихся отходов и мест их размещения на период эксплуатации.
  - 2.6. Конкретные мероприятия по охране окружающей среды на период строительства, включая:
    - установку временного защитного ограждения строительной площадки,
    - ограждение существующих зеленых насаждений, не попадающих под пятно застройки,
    - прокладку коммуникаций осуществлять на расстоянии не менее 2 м от ствола дерева, чтобы не повредить корневую систему,
    - не использовать приствольные круги существующих деревьев (Ø 1м) под складирование материалов и установки временных сооружений,
    - определение видов и объемов образующихся отходов и мест их размещения,
    - систематический вывоз отходов,
    - недопущение загрязнения атмосферы, почвы и подземных вод,
    - предотвращение выноса грязи автотранспортом, выезжающим со строительной площадки,
    - обустройство проездов по строительной площадке, а также заездов и выездов со строительной площадки дорожными плитами, исключив щебеночное основание.

**Срок действия перечня мероприятий** — 3 года.

Начальник управления

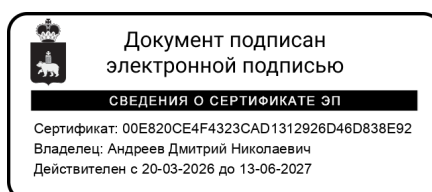

Д.Н. Андреев







АДМИНИСТРАЦИЯ  
ГОРОДА ПЕРМИ  
УПРАВЛЕНИЕ  
ПО ЭКОЛОГИИ  
И ПРИРОДОПОЛЬЗОВАНИЮ

Советская ул., д. 22, Пермь, 614015  
тел./факс (342) 210-99-91  
e-mail: uer@perm.permkrai.ru

Победителю конкурса

7

№ \_\_\_\_\_  
На № \_\_\_\_\_ от \_\_\_\_\_

**Перечень мероприятий по охране окружающей среды № 111 от 15.05.2026**

**Наименование и адрес объекта** — Строительство индивидуального жилого дома на земельном участке с кадастровым номером 59:01:3510069:119 в Орджоникидзевском районе г. Перми.


**Инициатор деятельности** — Победитель конкурса.

**Условия строительства:**

1. На испрашиваемом земельном участке произрастает 1 дерево породы яблоня, а также поросль лиственных пород (500 кв.м).
2. Проектом предусмотреть:
  - 2.1. Нанесение существующих деревьев на стройгенплане.
  - 2.2. Снос деревьев, попадающих под пятно застройки, вести на основании акта комиссионного обследования зеленых насаждений в соответствии с решением Пермской городской Думы от 15 декабря 2020 г. № 277. Указанный акт должен быть составлен на основании проектной документации. Остальные деревья сохранить.
  - 2.3. Восстановление зеленых насаждений вести в соответствии с решением Пермской городской Думы от 15 декабря 2020 г. № 277.
  - 2.4. Сбор и отвод ливневых вод.
  - 2.5. Определение видов образующихся отходов и мест их размещения на период эксплуатации.
  - 2.6. Конкретные мероприятия по охране окружающей среды на период строительства, включая:
    - установку временного защитного ограждения строительной площадки,
    - ограждение существующих зеленых насаждений, не попадающих под пятно застройки,
    - прокладку коммуникаций осуществлять на расстоянии не менее 2 м от ствола дерева, чтобы не повредить корневую систему,
    - не использовать приствольные круги существующих деревьев (Ø 1м) под складирование материалов и установки временных сооружений,
    - определение видов и объемов образующихся отходов и мест их размещения,
    - систематический вывоз отходов,
    - недопущение загрязнения атмосферы, почвы и подземных вод,
    - предотвращение выноса грязи автотранспортом, выезжающим со строительной площадки,
    - обустройство проездов по строительной площадке, а также заездов и выездов со строительной площадки дорожными плитами, исключив щебеночное основание.

**Срок действия перечня мероприятий** — 3 года.

Начальник управления

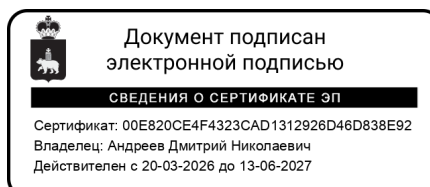

Д.Н. Андреев







АДМИНИСТРАЦИЯ  
ГОРОДА ПЕРМИ  
ДЕПАРТАМЕНТ ДОРОГ  
И БЛАГОУСТРОЙСТВА

Ленина ул., д. 25, Пермь, 614015  
тел./факс (342) 212-62-80  
e-mail: ddb@perm.permkrai.ru  
http://www.gorodperm.ru

Начальнику аналитического отдела  
департамента земельных  
отношений администрации  
города Перми  
Трушевой А.А.

30.04.2026 № 059-24-01-36/3-1304

На № 059-21-01-08-2221 от 27.04.2026

О направлении информации в  
отношении земельных участков  
в Орджоникидзевском районе

Уважаемая Анна Андреевна!

В соответствии с п. 4.1.2 Регламента взаимодействия департамента земельных отношений администрации города Перми с функциональными и территориальными органами администрации города Перми по формированию земельных участков, предоставляемых на аукционе на территории города Перми, утвержденного постановлением администрации города Перми от 22.02.2018 № 103, направляем информацию в отношении земельных участков с кадастровыми номерами:

59:01:3510069:117, площадью 486 кв. м, с видом разрешенного использования «Для индивидуального жилищного строительства», расположенного по адресу: Российская Федерация, Пермский край, Пермский городской округ, город Пермь, переулок Северный, земельный участок 15;

59:01:3510069:118, площадью 534 кв. м, с видом разрешенного использования «Для индивидуального жилищного строительства», расположенного по адресу: Российская Федерация, Пермский край, Пермский городской округ, город Пермь, переулок Северный, земельный участок 13;

59:01:3510069:119, площадью 549 кв. м, с видом разрешенного использования «Для индивидуального жилищного строительства», расположенного по адресу: Российская Федерация, Пермский край, Пермский городской округ, город Пермь, переулок Северный, земельный участок 11 (далее – Земельные участки).

Муниципальной программой «Дорожная деятельность и благоустройство города Перми», утвержденной постановлением администрации города Перми от 18.10.2024 № 966, на период 2025-2029 годы мероприятия по строительству, реконструкции, капитальному ремонту улично-дорожной сети на рассматриваемых территориях не предусмотрены.

Программой комплексного развития транспортной инфраструктуры города Перми на 2025-2043 годы, утвержденной Решением Пермской городской Думы от 16.12.2025 № 238, мероприятия по строительству, реконструкции, капитальному





ремонту улично-дорожной сети на рассматриваемых территориях не предусмотрены.

Для примыкания Земельных участков к улично-дорожной сети города Перми необходимо:

разработать проект организации дорожного движения и согласовать в установленном порядке с ГКУ «Центр безопасности дорожного движения Пермского края» (ул. Пермская, 164, тел. 236-21-84);

получить согласие владельца автомобильной дороги (порядок выдачи согласия владельца автомобильной дороги общего пользования местного значения в целях строительства, реконструкции, капитального ремонта, ремонта являющихся сооружениями пересечения автомобильной дороги общего пользования местного значения с другими автомобильными дорогами, примыкания автомобильной дороги общего пользования местного значения к другой автомобильной дороге, а также перечень документов, необходимых для выдачи согласия, утверждены Постановлением администрации города Перми от 31.01.2022 № 45).

Также направляем информацию о соблюдении Правил благоустройства территории города Перми, утвержденных решением Пермской городской Думы от 15.12.2020 № 277, при строительстве объектов недвижимости на земельных участках, предоставленных на торгах:

поверхностный водоотвод решить проектом без подтопления смежных территорий, в соответствии с действующими нормативно-правовыми актами и природоохранным законодательством;

предусмотреть электроосвещение территории объекта;

стоянку для временного хранения транспорта разместить в границах отведенного под строительство земельного участка вне территории общего пользования;

предусмотреть устройство подъезда к земельному участку или ликвидацию разрушений, повреждений дорожного покрытия существующего проезда от границ земельного участка до существующей улично-дорожной сети города Перми, а также наружное освещение подъезда.

Для сведения сообщаем, что в соответствии с Федеральным законом от 08.11.2007 № 257-ФЗ «Об автомобильных дорогах и о дорожной деятельности в Российской Федерации и о внесении изменений в отдельные законодательные акты Российской Федерации», расходы на строительство, реконструкцию, капитальный ремонт, ремонт пересечений и примыканий, в том числе расходы на выполнение дополнительных работ, связанных с обеспечением безопасности дорожного движения, водоотведения и исполнением других установленных техническими регламентами требований, несут лица, в интересах которых осуществляются строительство, реконструкция, капитальный ремонт, ремонт пересечений или примыканий.

С уважением,  
первый заместитель  
начальника департамента



Е.А. Сажин







**АДМИНИСТРАЦИЯ  
ГОРОДА ПЕРМИ  
ДЕПАРТАМЕНТ  
ОБЩЕСТВЕННОЙ  
БЕЗОПАСНОСТИ**

Сибирская ул., д. 10, Пермь, 614000  
тел./факс (342) 212-31-25  
e-mail: dob@perm.permkrai.ru  
<http://www.gorodperm.ru>

Начальнику аналитического отдела  
департамента земельных  
отношений администрации города  
Перми  
Трушевой А.А.

29.04.2026 № 059-10-01-27/3-630

На № 059-21-01-08-2221 от 28.04.2026

О направлении информации по  
59:01:3510069:117;  
59:01:3510069:118;  
59:01:3510069:119

Уважаемая Анна Андреевна!

В ответ на Ваше обращение о предоставлении информации в отношении земельных участков с кадастровыми номерами:

- 59:01:3510069:117, площадью 486 кв. м;
- 59:01:3510069:118 площадью 534 кв. м;
- 59:01:3510069:119 площадью 549 кв. м, расположенных в Орджоникидзевском районе города Перми, с видом разрешенного использования «для индивидуального жилищного строительства», сообщаем следующее.

Источники противопожарного водоснабжения (пожарные гидранты на сети водоснабжения) расположены по адресу: ул. Малореченская, 23 на расстоянии 200-220 метров.

Информация о подразделениях пожарной охраны и времени их прибытия содержится в «Расписании выезда подразделений Пермского местного пожарно-спасательного гарнизона для тушения пожаров и проведения аварийно-спасательных работ на территории Пермского городского округа, Пермского муниципального района», утвержденном Главой города Перми 26.04.2024.

Подразделение пожарной охраны расположено по адресу: ул. Волховская, 37, (ПСЧ- 57 10-ПСО).

Помещения для аварийно-спасательных служб и (или) аварийно-спасательных формирований на указанной территории отсутствуют.

При планировке и размещении объектов на вышеуказанной территории необходимо соблюдать нормы и требования действующего законодательства:





федеральных законов от 21 декабря 1994 г. № 69-ФЗ «О пожарной безопасности» и от 22 июля 2008 г. № 123-ФЗ «Технический регламент о требованиях пожарной безопасности», Свода правил 8.13130. «Системы противопожарной защиты. Источники наружного противопожарного водоснабжения. Требования пожарной безопасности», утвержденных приказом МЧС России от 30.03.2020 № 225, Свода правил 4.13130 «Системы противопожарной защиты. Ограничение распространения пожара на объектах защиты. Требования к объемно-планировочным и конструктивным решениям», утвержденных Приказом МЧС России от 24.04.2013 № 288 и иной документации, касающейся норм противопожарной безопасности.

Объекты общественной безопасности, отнесенные к объектам полиции (участковые пункты полиции), в данном микрорайоне Голованово отсутствуют. Ближайший участковый пункт расположен по адресу: г. Пермь, ул. Бенгальская, 6 (микрорайон Бумкомбинат, Орджоникидзевский район). В настоящее время в указанном микрорайоне, строительство (приобретение) участковых пунктов полиции не планируется.

В соответствии с информацией, предоставленной Министерством территориальной безопасности Пермского края (письмо от 07.10.2020 № 964-с), данная территория в зону возможного химического заражения в особый период не попадает.

Территория находится в зоне действия автоматизированной системы оповещения населения города Перми, установленной по адресу: ул. Бенгальская, 2 – 1500 метров.

С уважением,  
начальник департамента



К.И. Кузьменко

Соловьева Любовь Михайловна  
212-40-33  
Катаева Ольга Федоровна  
212-17-17 (доб. 740)





06.05.2026

№ 107/1700/21/22/6542

На \_\_\_\_\_

ОТ \_\_\_\_\_

Начальнику аналитического  
отдела департамента земельных  
отношений администрации  
города Перми  
А.А. Трушевой

[dzo@perm.permkrai.ru](mailto:dzo@perm.permkrai.ru)

О представлении информации

Уважаемая Анна Андреевна!

В ответ на Ваше обращение от 27.04.2026 № 059-21-01-10/2-1515 (вх. от 27.04.2026 № ПЭ/ПГЭС/8-2593) о предоставлении информации о возможности подключения (технологического присоединения) к сетям электроснабжения объектов капитального строительства, расположенных в Орджоникидзевском районе города Перми, присоединяемой мощностью 15 кВт, в отношении земельных участков с кадастровыми номерами 59:01:3510069:117, 59:01:3510069:118, 59:01:3510069:119 с видом разрешенного использования «для индивидуального жилищного строительства», производственное отделение Пермские городские электрические сети филиала ПАО «Россети Урал» - «Пермэнерго» сообщает следующее.

Порядок технологического присоединения к электрическим сетям регламентирован Правилами технологического присоединения энергопринимающих устройств потребителей электрической энергии, объектов по производству электрической энергии, а также объектов электросетевого хозяйства, принадлежащих сетевым организациям и иным лицам, к электрическим сетям, утвержденными постановлением Правительства РФ от 27.12.2004 № 861 (далее – Правила ТП).

В силу пункта 6 Правил ТП технологическое присоединение осуществляется на основании договора, заключаемого между сетевой организацией и юридическим или физическим лицом. Перечень мероприятий по технологическому присоединению определяется в технических условиях.

Согласно пунктам 15, 25, 25.1 Правил ТП технические условия являются неотъемлемым приложением к соответствующему договору технологического присоединения и представляют собой техническое решение присоединения конкретного энергопринимающего устройства к сетям электросетевой организации, которое предусматривает точки присоединения, требования к усилению существующей сети, иные технические требования.

06.05.2026

059-21-01-10/1-1193



Следовательно, технические условия для технологического присоединения предоставляются заявителю сетевой организацией вместе с договором о технологическом присоединении.

При этом Правилами ТП не предусмотрена подготовка и выдача сетевой организацией частным лицам либо органам государственной власти (местного самоуправления) каких-либо предварительных технических условий на подключение к электрическим сетям без подачи заявки на технологическое присоединение.


На основании вышеизложенного, для получения технических условий и заключения договора на технологическое присоединение необходимо направить в адрес филиала ПАО «Россети Урал» – «Пермэнерго» соответствующую заявку на технологическое присоединение с указанием сведений и приложением необходимых документов в соответствии с Правилами ТП.

Вместе с тем сообщаем, что при подготовке ГПЗУ необходимо предусмотреть коридоры для строительства кабельных линий и место для размещения трансформаторных подстанций.

Дополнительно информируем, сетей и их охранных зон ПАО «Россети Урал» в границах участков с кадастровыми номерами 59:01:3510069:117, 59:01:3510069:118, 59:01:3510069:119 нет.

Заявку на технологическое присоединение можно подать через единый портал электросетевых услуг группы компаний «Россети» на сайте: <https://портал-тп.рф>, через Мобильное приложение ПАО «Россети» или при очном приеме в Центре обслуживания клиентов филиала «Россети Урал» - «Пермэнерго» по адресу: г. Пермь, ул. Камчатовская, д. 26, а также почтовым отправлением по адресу: 614016, г. Пермь, ул. Камчатовская, 26. По дополнительным вопросам телефон контакт-центра: 8-800-220-0-220 (круглосуточно и бесплатно).

Заместитель директора  
по технологическому присоединению

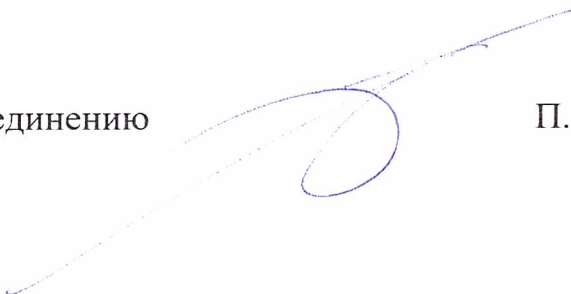

П.А. Миронов

Торсунова Л.А.  
(342) 243-42-49



29.04.2026 г. № 110-6107

на № 110-10880 от 27.04.2026 г.

Начальнику  
аналитического отдела  
Департамента земельных  
отношений  
Администрации г. Перми

Трушевой А.А.

614015, г. Пермь,  
ул. Сибирская, д. 15

*О предоставлении информации  
о возможности подключения  
объектов*

Уважаемая Анна Андреевна!

В ответ на Ваш запрос №059-21-01-10/2-1519 от 27.04.2026 г. о наличии технической возможности подключения к централизованным системам холодного водоснабжения и водоотведения земельных участков, расположенных в Орджоникидзевском районе г. Перми, с видом разрешенного использования «для индивидуального жилищного строительства», с планируемой величиной подключаемой нагрузки по водоснабжению и водоотведению – 1,0 м<sup>3</sup>/сут. на каждый земельный участок и предоставлении информации о наличии сетей водопровода и канализации в границах указанных земельных участков, с указанием их охранной зоны, сообщаем следующее.

1. Земельный участок с кадастровым номером: 59:01:3510069:117 площадью 486 кв.м, расположенного в Орджоникидзевском районе г. Перми.

Ближайшие сети водоснабжения, эксплуатируемой ООО «НОВОГОР-Прикамье», является водопровод Д-32 мм по ул. Ветлянская, ориентировочное расстояние – 0,51 км от выше указанного земельного участка.

Ближайшие сети водоотведения, эксплуатируемые ООО «НОВОГОР-Прикамье», является сеть канализации Д-150 мм в по ул. Бумажников, ориентировочное расстояние – 1,07 км от выше указанного земельного участка.

Альтернативный способ канализования, без подключения к централизованной системе канализации г. Перми (отвод стоков на локальные очистные сооружения, канализование объекта в выгребную яму с последующим вывозом стоков спец. машинами), который должен соответствовать всем нормативным требованиям Российской Федерации.

2. Земельный участок с кадастровым номером: 59:01:3510069:118 площадью 534 кв.м, расположенного в Орджоникидзевском районе г. Перми.

Ближайшие сети водоснабжения, эксплуатируемой ООО «НОВОГОР-Прикамье», является водопровод Д-32 мм по ул. Ветлянская, ориентировочное расстояние – 0,64 км от выше указанного земельного участка.

05.05.2026

059-21-01-10/1-1180

Исп. Специалист ТО УТП



Ближайшие сети водоотведения, эксплуатируемые ООО «НОВОГОР-Прикамье», является сеть канализации Д-150 мм в по ул. Бумажников, ориентировочное расстояние – 1,10 км от выше указанного земельного участка.

Альтернативный способ канализования, без подключения к централизованной системе канализации г. Перми (отвод стоков на локальные очистные сооружения, канализование объекта в выгребную яму с последующим вывозом стоков спец. машинами), который должен соответствовать всем нормативным требованиям Российской Федерации.

3. Земельный участок с кадастровым номером: 59:01:3510069:119 площадью 549 кв.м, расположенного в Орджоникидзевском районе г. Перми.

Ближайшие сети водоснабжения, эксплуатируемой ООО «НОВОГОР-Прикамье», является водопровод Д-40 мм по ул. Талалихина, ориентировочное расстояние – 0,64 км от выше указанного земельного участка.

Ближайшие сети водоотведения, эксплуатируемые ООО «НОВОГОР-Прикамье», является сеть канализации Д-150 мм в по ул. Бумажников, ориентировочное расстояние – 1,10 км от выше указанного земельного участка.

Альтернативный способ канализования, без подключения к централизованной системе канализации г. Перми (отвод стоков на локальные очистные сооружения, канализование объекта в выгребную яму с последующим вывозом стоков спец. машинами), который должен соответствовать всем нормативным требованиям Российской Федерации.

Для сведения сообщаем: в границах вышеуказанного земельного участка отсутствуют сети водопровода и канализации, эксплуатируемые ООО «НОВОГОР-Прикамье».

Виду отсутствия данных о посадке проектируемых объектов, длины технологических разрывов до сетей водоснабжения и водоотведения указаны ориентировочно.

Кроме того, ООО «НОВОГОР-Прикамье» не располагает сведениями о наличии сетей 3-х лиц в границах вышеуказанного земельного участка.

Технический директор



А.А. Политов



30.04.2026 № 51000-32-01735

на № 059-21-01-10/2-1516 ОТ 27.04.2026  
(вх.№51000-13-07373), (27.04.2026),  
059-21-01-10/2-1559 29.04.2026  
(вх.№51000-13-07570), (29.04.2026),  
059-21-01-10/2-1558 29.04.2026  
(вх.№51000-13-07637); (29.04.2026),  
059-21-01-10/2-1565 29.04.2026  
(вх.№51000-13-07638). (29.04.2026).

Начальнику  
Департамента земельных  
отношений  
Администрации г. Перми

Пьянковой Л.В.

ул. Сибирская, 15,  
г. Пермь, 614000

e-mail:  
dzo@perm.permkrai.ru

*О направлении информации*

Уважаемая Лариса Владимировна!

В ответ на Ваши обращения по вопросу предоставления информации о возможности подключения к системе теплоснабжения объектов, расположенных по следующим адресам:

-г. Пермь, Орджоникидзевский район, кадастровые номера земельных участков: 59:01:3510069:117, 59:01:3510069:118, 59:01:3510069:119;

-г. Пермь, ул. 1-я Липогорская, з/у 6, кадастровый номер земельного участка: 59:01:4411009:212;

-г. Пермь, ул. 3-я Мало-Субботинская, з/у 3, кадастровый номер земельного участка: 59:01:4413926:148;

-г. Пермь, ул. Кутузова, з/у 2г, кадастровый номер земельного участка: 59:01:0000000:91562;

сообщаем, что данные объекты находятся вне зоны теплоснабжения ПАО «Т Плюс».

Для запроса информации о возможности подключения вышеуказанных объектов рекомендуем обратиться к собственникам близлежащих тепловых

30.04.2026

059-21-01-10/1-1143




---

сетей/источников теплоснабжения или рассмотреть возможность  
альтернативных источников теплоснабжения.

С уважением,

Начальник управления коммерции и  
развития теплового рынка

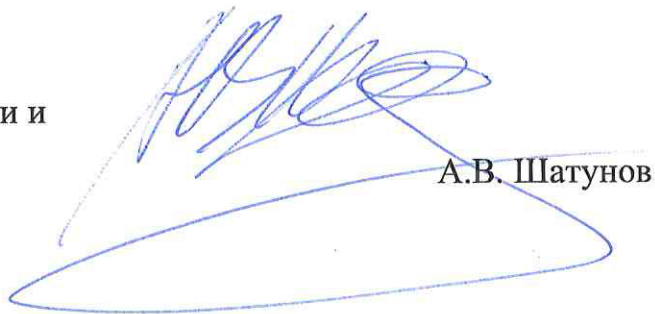

А.В. Шатунов

Исп.: П.А. Комягина тел. +7 (342) 243 – 7425





АДМИНИСТРАЦИЯ  
ГОРОДА ПЕРМИ  
ДЕПАРТАМЕНТ ЖИЛИЩНО-  
КОММУНАЛЬНОГО  
ХОЗЯЙСТВА

Ленина ул., д. 34, Пермь, 614015  
тел./факс (342) 212-29-55  
e-mail: communal@perm.permkrai.ru  
http://www.gorodperm.ru

Начальнику  
аналитического отдела  
департамента земельных  
отношений администрации  
города Перми  
Трушевой А.А.

05.05.2026 № 059-04-25/3-70-ри

На № 059-21-01-08-2333 от 04.05.2026

**О направлении информации  
о возможности  
технологического  
присоединения к сетям**

Уважаемая Анна Андреевна!

На Ваш запрос о предоставлении информации о возможности подключения объектов капитального строительства к сетям теплоснабжения и наличии инженерных коммуникационных сетей и их охранных зон в границах земельных участков, сообщаем следующее.

В границах земельных участков с кадастровыми номерами:

- 59:01:3510069:117, площадью 486 кв. м;

- 59:01:3510069:118 площадью 534 кв. м;

- 59:01:3510069:119 площадью 549 кв. м,

- 59:01:0000000:91562, площадью 565 кв. м, расположенных в Орджоникидзевском районе города Перми, отсутствует техническая возможность подключения объектов капитального строительства к сетям теплоснабжения.

В качестве альтернативного энергоресурса рекомендуем рассмотреть газ и обратиться в АО «Газпром газораспределение Пермь» филиал в городе Пермь, либо рассмотреть иные альтернативные энергоресурсы (электричество, дрова, пеллеты).

С уважением,  
первый заместитель  
начальника департамента



Ю.М. Кузнецов

Кузнецова Ольга Федоровна  
212-14-39







АДМИНИСТРАЦИЯ  
ГОРОДА ПЕРМИ  
АДМИНИСТРАЦИЯ  
ОРДЖОНИКИДЗЕВСКОГО  
РАЙОНА

Александра Щербакова ул., д. 24,  
Пермь, 614026  
тел. (342) 263-46-80, факс 263-44-62  
e-mail: aord@perm.permkrai.ru

15.05.2026 № 059-37-01-32/3-2740

На № \_\_\_\_\_ от \_\_\_\_\_

**О предоставлении информации**

Уважаемая Анна Андреевна!

На запросы о технической возможности подключения объектов капитального строительства к централизованным сетям теплоснабжения (от 04.05.2026 №059-21-01-08-2333, от 12.05.2026 №059-21-01-08-2501, от 13.05.2026 №059-21-01-08-2550) сообщаем следующее:

-земельный участок с кадастровым номером 59:01:3512025:147, расположен в микрорайоне Голованово, ближайший источник теплоснабжения и сети теплоснабжения находятся на обслуживании ООО «Головановская энергетическая компания» (г.Пермь, ул.Бумажников,1, телефон 270-06-60);

- земельный участок с кадастровыми № 59:01:2512459:1449 расположен в микрорайоне Заозерье.

Источник теплоснабжения и сети теплоснабжения находятся на обслуживании ПАО «Т Плюс» (г.Пермь, Комсомольский проспект,48, телефон 243-61-58);

-земельные участки с кадастровыми №№ 59:01:3510069:117, 59:01:3510069:118, 59:01:3510069:119 расположены в мкр. Малые реки Орджоникидзевского района города Перми. Техническая возможность подключения объектов капитального строительства к сетям теплоснабжения отсутствует. В качестве альтернативного энергоресурса рекомендуем рассмотреть газ и обратиться в Пермский филиал АО «Газпром газораспределение Пермь», либо рассмотреть иные альтернативные энергоресурсы (электричество, дрова, паллеты).

С уважением,  
глава администрации района

Култашева Елизавета Евгеньевна  
263-47-26



С.В. Ломаева





Акционерное общество  
«Газпром газораспределение Пермь»  
(АО «Газпром газораспределение Пермь»)

Филиал в г. Пермь

ул. Уральская, 104, г. Пермь,  
Пермский край, Российская Федерация, 614107  
тел.: +7 (342) 262-79-07, +7 (342) 262-79-09  
e-mail: upr@pf.ugaz.ru, www.ugaz.ru  
ОКПО 03295605, ОГРН 1025900512670, ИНН 5902183841, КПП 590602001  
13.05.2026 № 179-3519  
на № ПФ – 6135 от 05.05.2026

Начальнику отдела выдачи  
градостроительных планов земельных  
участков  
Министерства по управлению  
имуществом и градостроительной  
деятельности Пермского края  
Ю.Е. Красильниковой

614000, г. Пермь,  
ул. Сибирская, д.30а

Тел. (факс): 8(342)211-04-01,  
8(342)211-04-02  
e-mail: [mizo@permkrai.ru](mailto:mizo@permkrai.ru)

О предоставлении информации

Уважаемая Юлия Евгеньевна!

В ответ на Ваше письмо исх. № 31-07-2-4исх-1083 от 04.05.2026г., сообщаю, что техническая возможность подключения (технологического присоединения) объекта капитального строительства, который располагается (будет располагаться) на земельном участке с кадастровым номером 59:01:3510069:119 по адресу: г. Пермь, переулок Северный, з/у 11 к существующим сетям газораспределения имеется.

Для рассмотрения вопроса о предоставлении технических условий на подключение (технологическое присоединение) Заявителю, намеревающемуся осуществить подключение к газораспределительным сетям объектов капитального строительства необходимо направить в адрес Филиала в г. Пермь АО «Газпром газораспределение Пермь» (на электронную почту [post@pf.ugaz.ru](mailto:post@pf.ugaz.ru); почтой России по адресу: 614107, Пермский край, г. Пермь, ул. Уральская, д. 104; через Единый центр предоставления услуг по адресу: г. Пермь, ул. Уральская, д. 104, каб. 101, график работы: пн-ср с 8:00 до 17:00, чт с 11:00 до 20:00, пт с 8:00 до 16:00, вторая суббота месяца с 08:00 до 16:00) Заявку о заключении договора о подключении (технологическом присоединении) по типовой форме с пакетом документов в соответствии с п.11,16 Постановления Правительства Российской Федерации № 1547 от 13.09.2021 «Об утверждении Правил подключения (технологического присоединения) газоиспользующего оборудования и объектов капитального строительства к сетям газораспределения и о признании утратившими силу некоторых актов Правительства Российской Федерации».

Е.А. Терехов



ДОКУМЕНТ ПОДПИСАН  
ЭЛЕКТРОННОЙ ПОДПИСЬЮ

Сертификат 8eb01627a8cb2b96505b3f620bba3e8f  
Владелец Красильникова Юлия Евгеньевна  
Действителен 03.04.25 10:24:08 по 27.06.26 10:24:08





Публичное акционерное общество «Ростелеком»

ул. Гончарная, д. 30, стр. 1  
г. Москва, Россия, 115172  
тел.: +7 (499) 999-80-22, +7 (499) 999-82-83  
факс: +7 (499) 999-82-22  
e-mail: rostelecom@rt.ru, web: www.rt.ru

№ \_\_\_\_\_

На № 05-21-01-10/2-1518 от 27.04.2026

О технологическом присоединении  
(подключении)

**Начальнику аналитического отдела  
Департамента земельных отношений  
Администрации города Перми**

**А.А. Трушевой**

**тел./факс: (342)212-90-54,  
E-mail: dzo@perm.permkrai.ru**

В ответ на Ваш запрос сообщаем, что технологическое присоединение к сетям связи ПАО «Ростелеком» проектируемых объектов капитального строительства на земельных участках:

- с кадастровым номером 59:01:3510069:117 по адресу: Пермский край, г. Пермь, Орджоникидзевский район (разрешенное использование: для индивидуального жилищного строительства);
- с кадастровым номером 59:01:3510069:118 по адресу: Пермский край, г. Пермь, Орджоникидзевский район (разрешенное использование: для индивидуального жилищного строительства);
- с кадастровым номером 59:01:3510069:119 по адресу: Пермский край, г. Пермь, Орджоникидзевский район (разрешенное использование: для индивидуального жилищного строительства),

может быть произведено к узлу ВОЛС (г. Пермь, ул. Бенгальская, д. 14А), максимальную нагрузку в точке подключения (технологического присоединения) определить на стадии проектирования.

Для подключения (технологического присоединения) вышеуказанных объектов к сетям электросвязи ПАО «Ростелеком» необходим запрос правообладателя земельного участка на выдачу технических условий подключения или заявка о заключении договора о подключении в порядке, определенном действующим законодательством.

Срок действия технических условий составляет 3 года (при комплексном развитии территории 5 лет) со дня выдачи технических условий.

В случае, если в течение 1 года (при комплексном развитии территории – 3 лет) со дня выдачи технических условий заявителем не будет подана заявка о подключении, срок действия технических условий прекращается («Правила подключения (технологического присоединения) объектов капитального строительства к сетям



электросвязи», утвержденные постановлением Правительства РФ от 01.07.2022 № 1196).

Для получения ТУ на подключение к сетям связи ПАО «Ростелеком» необходимо направить запрос на электронный адрес: perm-mail@ural.rt.ru.

Дополнительно сообщаем, что в границах вышеуказанных земельных участков линии и сооружения связи ПАО «Ростелеком» отсутствуют.

С уважением,

**Эксперт направления технических условий  
и экспертизы проектов на магистральных,  
зоновых и местных сетях Волга, Урал  
Управления технических условий и  
экспертизы проектов на магистральных,  
зоновых и местных сетях  
Центра Технического учета  
Корпоративного центра**

**И.В. Новикова**

Калинина Татьяна Юрьевна  
+7 (3452)599-873  
kalinina-tyu@ural.rt.ru



**ДОКУМЕНТ ПОДПИСАН  
ЭЛЕКТРОННОЙ ПОДПИСЬЮ**

**Ростелеком**

Сертификат 0C47B1CFF26CD4B748902B47019DAF54  
Владелец Новикова Ирина Витальевна

Действителен с 21.04.2026 по 21.07.2027







АДМИНИСТРАЦИЯ  
ГОРОДА ПЕРМИ  
ДЕПАРТАМЕНТ ЖИЛИЩНО-  
КОММУНАЛЬНОГО  
ХОЗЯЙСТВА

Ленина ул., д. 34, Пермь, 614015  
тел./факс (342) 212-29-55  
e-mail: communal@perm.permkrai.ru  
http://www.gorodperm.ru

Начальнику аналитического отдела  
департамента земельных  
отношений администрации  
города Перми  
Трушевой А.А.

30.04.2026 № 059-04-17/3-367-ри

059-21-01-08-2221 27.04.2026  
На № от

О предоставлении информации  
Малые реки

Уважаемая Анна Андреевна!

Рассмотрев Ваше письмо, о предоставлении информации учтены ли мероприятия по строительству сетей водоснабжения и водоотведения в Схемах водоснабжения и водоотведения города Перми, утвержденных постановлением администрации города Перми от 28.12.2018 № 1085, на период до 2028 года (далее – Схемы) на территории указанной в письме, сообщаем следующее.

| Земельный участок                                                                       | Мероприятия, предусмотренные в Схемах   |
|-----------------------------------------------------------------------------------------|---|
| 59:01:3510069:117,<br>(площадь 486 кв. м)<br>в Орджоникидзевском районе<br>города Перми | Строительство сетей водоснабжения в мкр. Малые руки Схемами не предусмотрено. Для определения технической возможности подключения объекта капитального строительства к сетям водоснабжения и водоотведения необходимо обратиться к гарантирующей организации для проведения гидравлического расчета. |
| 59:01:3510069:118,<br>(площадь 534 кв. м)<br>в Орджоникидзевском районе<br>города Перми |   |
| 59:01:3510069:119,<br>(площадь 549 кв. м)<br>в Орджоникидзевском районе<br>города Перми |   |

С уважением,  
начальник отдела развития коммунальной инфраструктуры

М.А. Сумьянова



Документ подписан  
электронной подписью

СВЕДЕНИЯ О СЕРТИФИКАТЕ ЭП

Сертификат: 5A3EFA55E8001E34424F45BE6F917988  
Владелец: Сумьянова Марина Анатольевна  
Действителен с 29-09-2025 до 23-12-2026

Политова Оксана Александровна  
212-14-39



Филиал публично-правовой компании «Роскадастр» по Пермскому краю

полное наименование органа регистрации прав

Выписка из Единого государственного реестра недвижимости об объекте недвижимости

Сведения о характеристиках объекта недвижимости

На основании запроса от 24.06.2026, поступившего на рассмотрение 24.06.2026, сообщаем, что согласно записям Единого государственного реестра недвижимости:

Раздел 1 Лист 1

|                          |  |  |  |
|--------------------------|--|--|--|
| Земельный участок        |  |  |  |
| вид объекта недвижимости |  |  |  |

|                    |                           |                   |                          |
|--------------------|---------------------------|-------------------|--------------------------|
| Лист № 1 раздела 1 | Всего листов раздела 1: 3 | Всего разделов: 7 | Всего листов выписки: 12 |
|--------------------|---------------------------|-------------------|--------------------------|

|                                       |                   |
|---------------------------------------|-------------------|
| 24.06.2026г. № КУВИ-001/2026-84976671 |                   |
| Кадастровый номер:                    | 59:01:3510069:119 |
| Номер кадастрового квартала:          | 59:01:3510069     |
| Дата присвоения кадастрового номера:  | 23.04.2026        |

|   |   |
|---|---|
| Ранее присвоенный государственный учетный номер:   | данные отсутствуют   |
| Адрес:   | Российская Федерация, Пермский край, городской округ Пермский, город Пермь, переулок Северный, з/у 11   |
| Площадь:   | 549 +/- 5   |
| Кадастровая стоимость, руб.:   | 505512.06   |
| Кадастровые номера расположенных в пределах земельного участка объектов недвижимости:   | данные отсутствуют   |
| Кадастровые номера объектов недвижимости, из которых образован объект недвижимости:   | данные отсутствуют   |
| Кадастровые номера образованных объектов недвижимости:   | данные отсутствуют   |
| Категория земель:   | Земли населенных пунктов   |
| Виды разрешенного использования:   | Для индивидуального жилищного строительства   |
| Сведения о кадастровом инженере:   | Мохова Светлана Валерьевна, № 1068, в Ассоциация Саморегулируемая организация «Межрегиональный союз кадастровых инженеров», СНИЛС 064-324-975 65, договор на выполнение кадастровых работ от 24.11.2025 № 0356500001425008780, дата завершения кадастровых работ: 23.04.2026 |
| Сведения о лесах, водных объектах и об иных природных объектах, расположенных в пределах земельного участка:   | данные отсутствуют   |
| Сведения о том, что земельный участок полностью расположен в границах зоны с особыми условиями использования территории, территории объекта культурного наследия, сельскохозяйственного угодья в составе земель сельскохозяйственного назначения, публичного сервитута | данные отсутствуют   |

|                               |   |   |                   |
|-------------------------------|---|---|-------------------|
| полное наименование должности | <br>ДОКУМЕНТ ПОДПИСАН<br>ЭЛЕКТРОННОЙ ПОДПИСЬЮ | Сертификат: 83997148184797998005552191040001978443<br>Владелец: ПУБЛИЧНО-ПРАВОВАЯ КОМПАНИЯ<br>РОСКАДАСТР<br>Действителен: с 24.12.2025 по 19.03.2027 | инициалы, фамилия |
|                               |   |   |                   |
|                               |   |   |                   |
|                               |   |   |                   |



|   |   |                   |                          |
|---|---|-------------------|--------------------------|
| Земельный участок   |   |                   |                          |
| вид объекта недвижимости   |   |                   |                          |
| Лист № 2 раздела 1   | Всего листов раздела 1: 3   | Всего разделов: 7 | Всего листов выписки: 12 |
| 24.06.2026г. № КУВИ-001/2026-84976671   |   |                   |                          |
| Кадастровый номер:   |   | 59:01:3510069:119 |                          |
| Сведения о том, что земельный участок расположен в границах особой экономической зоны, территории опережающего развития, зоны территориального развития в Российской Федерации, игровой зоны:   | данные отсутствуют   |                   |                          |
| Сведения о том, что земельный участок расположен в границах особо охраняемой природной территории, Байкальской природной территории и ее экологических зон, лесопарковом зеленом поясе, охотничьего угодья, лесничества:   | данные отсутствуют   |                   |                          |
| Сведения о расположении земельного участка и (или) расположенного на нем объекта недвижимости в границах территории, в отношении которой принято решение о резервировании земель для государственных или муниципальных нужд:   | данные отсутствуют   |                   |                          |
| Сведения о результатах проведения государственного земельного надзора:   | данные отсутствуют   |                   |                          |
| Сведения о расположении земельного участка в границах территории, в отношении которой утвержден проект межевания территории:   | данные отсутствуют   |                   |                          |
| Условный номер земельного участка:   | данные отсутствуют   |                   |                          |
| Сведения о принятии акта и (или) заключении договора, предусматривающих предоставление в соответствии с земельным законодательством исполнительным органом государственным органом власти или органом местного самоуправления, находящегося в государственной или муниципальной собственности земельного участка для строительства наемного дома социального использования или наемного дома коммерческого использования: | данные отсутствуют   |                   |                          |
| Сведения о том, что земельный участок или земельные участки образованы на основании решения об изъятии земельного участка и (или) расположенного на нем объекта недвижимости для государственных или муниципальных нужд:   | данные отсутствуют   |                   |                          |
| Сведения о том, что земельный участок образован из земель или земельного участка, государственная собственность на которые не разграничена:   | Земельный участок образован из земель или земельного участка, государственная собственность на которые не разграничена. В соответствии с Федеральным законом от 25 октября 2001 г. № 137-ФЗ "О введении в действие Земельного кодекса Российской Федерации" орган Муниципальное образование город Пермь уполномочен на распоряжение таким земельным участком. |                   |                          |



ДОКУМЕНТ ПОДПИСАН  
ЭЛЕКТРОННОЙ ПОДПИСЬЮ

Сертификат: 83997148184797998005552191040001978443  
Владелец: ПУБЛИЧНО-ПРАВОВАЯ КОМПАНИЯ  
РОСКАДАСТР  
Действителен: с 24.12.2025 по 19.03.2027

полное наименование должности

инициалы, фамилия

|                                                                                 |                           |   |                          |
|---------------------------------------------------------------------------------|---------------------------|---|--------------------------|
| Земельный участок                                                               |                           |   |                          |
| вид объекта недвижимости                                                        |                           |   |                          |
| Лист № 3 раздела 1                                                              | Всего листов раздела 1: 3 | Всего разделов: 7   | Всего листов выписки: 12 |
| 24.06.2026г. № КУВИ-001/2026-84976671                                           |                           |   |                          |
| Кадастровый номер:                                                              |                           | 59:01:3510069:119   |                          |
| Сведения о наличии земельного спора о местоположении границ земельных участков: |                           | данные отсутствуют   |                          |
| Статус записи об объекте недвижимости:                                          |                           | Сведения об объекте недвижимости имеют статус "актуальные"   |                          |
| Особые отметки:                                                                 |                           | Сведения об ограничениях права на объект недвижимости, обременениях данного объекта, не зарегистрированных в реестре прав, ограничений прав и обременений недвижимого имущества: вид ограничения (обременения): ограничения прав на земельный участок, предусмотренные статьей 56 Земельного кодекса Российской Федерации; срок действия: с 23.04.2026; реквизиты документа-основания: приказ "Об установлении публичного сервитута в целях эксплуатации объекта электросетевого хозяйства регионального значения" от 29.12.2023 № 31-02-1-4-2579 выдан: Министерство по управлению имуществом и градостроительной деятельности Пермского края. вид ограничения (обременения): ограничения прав на земельный участок, предусмотренные статьей 56 Земельного кодекса Российской Федерации; срок действия: с 23.04.2026; реквизиты документа-основания: постановление «О порядке установления охранных зон объектов электросетевого хозяйства и особых условий использования земельных участков, расположенных в границах таких зон» от 24.02.2009 № 160 выдан: Правительство РФ. Земельный участок подлежит снятию с государственного кадастрового учета по истечении пяти лет со дня его государственного кадастрового учета, если на него не будут зарегистрированы права. Сведения, необходимые для заполнения раздела: 2 - Сведения о зарегистрированных правах, отсутствуют. |                          |
| Получатель выписки:                                                             |                           | Департамент земельных отношений администрации города Перми   |                          |



ДОКУМЕНТ ПОДПИСАН  
ЭЛЕКТРОННОЙ ПОДПИСЬЮ

Сертификат: 83997148184797998005552191040001978443  
Владелец: ПУБЛИЧНО-ПРАВОВАЯ КОМПАНИЯ  
РОСКАДАСТР  
Действителен: с 24.12.2025 по 19.03.2027


полное наименование должности

инициалы, фамилия



Выписка из Единого государственного реестра недвижимости об объекте недвижимости  
Описание местоположения земельного участка

|                                       |                           |                   |                          |
|---------------------------------------|---------------------------|-------------------|--------------------------|
| Земельный участок                     |                           |                   |                          |
| вид объекта недвижимости              |                           |                   |                          |
| Лист № 1 раздела 3                    | Всего листов раздела 3: 1 | Всего разделов: 7 | Всего листов выписки: 12 |
| 24.06.2026г. № КУВИ-001/2026-84976671 |                           |                   |                          |
| Кадастровый номер:                    |                           | 59:01:3510069:119 |                          |
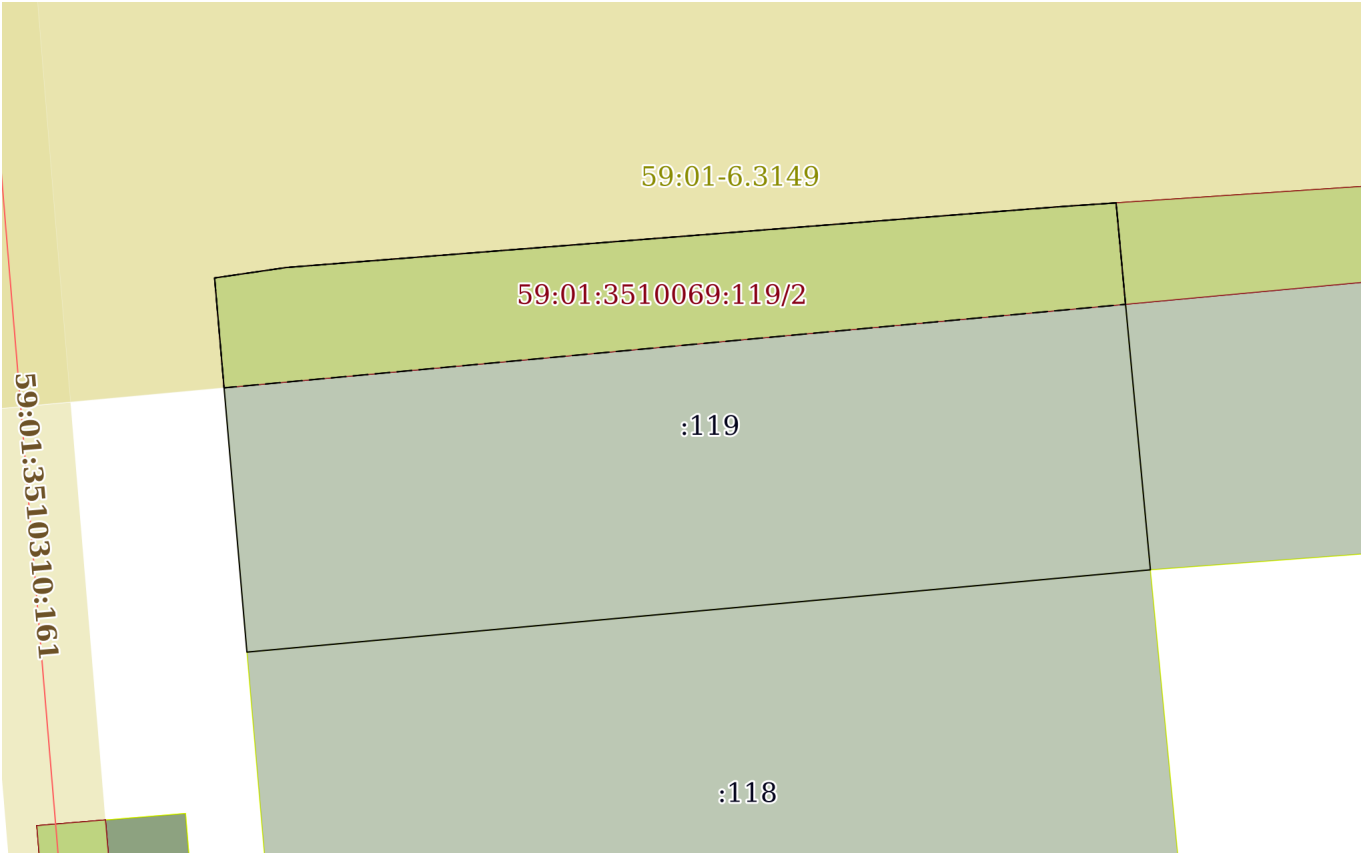
|                                                                                     |                       |  |  |
|-------------------------------------------------------------------------------------|-----------------------|--|--|
| План (чертеж, схема) земельного участка                                             |                       |  |  |
|  |                       |  |  |
| Масштаб 1:300                                                                       | Условные обозначения: |  |  |

|                               |   |  |                   |
|-------------------------------|---|--|-------------------|
| полное наименование должности | <div><div>ДОКУМЕНТ ПОДПИСАН<br/>ЭЛЕКТРОННОЙ ПОДПИСЬЮ</div><div>Сертификат: 83997148184797998005552191040001978443</div><div>Владелец: ПУБЛИЧНО-ПРАВОВАЯ КОМПАНИЯ</div><div>РОСКАДАСТР</div><div>Действителен: с 24.12.2025 по 19.03.2027</div></div> |  | инициалы, фамилия |
|                               |   |  |                   |
|                               |   |  |                   |
|                               |   |  |                   |

Выписка из Единого государственного реестра недвижимости об объекте недвижимости  
Описание местоположения земельного участка

|                                       |                             |                   |                          |
|---------------------------------------|-----------------------------|-------------------|--------------------------|
| Земельный участок                     |                             |                   |                          |
| вид объекта недвижимости              |                             |                   |                          |
| Лист № 1 раздела 3.1                  | Всего листов раздела 3.1: 1 | Всего разделов: 7 | Всего листов выписки: 12 |
| 24.06.2026г. № КУВИ-001/2026-84976671 |                             |                   |                          |
| Кадастровый номер:                    |                             | 59:01:3510069:119 |                          |

| Описание местоположения границ земельного участка |             |          |                   |                              |                                   |                                     |                                                                 |
|---------------------------------------------------|-------------|----------|-------------------|------------------------------|-----------------------------------|-------------------------------------|-----------------------------------------------------------------|
| № п/п                                             | Номер точки |          | Дирекционный угол | Горизонтальное проложение, м | Описание закрепления на местности | Кадастровые номера смежных участков | Сведения об адресах правообладателей смежных земельных участков |
|                                                   | начальная   | конечная |                   |                              |                                   |                                     |                                                                 |
| 1                                                 | 2           | 3        | 4                 | 5                            | 6                                 | 7                                   | 8                                                               |
| 1                                                 | 1.1.1       | 1.1.2    | 86°7.3`           | 2.37                         | данные отсутствуют                | данные отсутствуют                  | данные отсутствуют                                              |
| 2                                                 | 1.1.2       | 1.1.3    | 174°39.5`         | 14.82                        | данные отсутствуют                | 59:01:3510069:115                   | данные отсутствуют                                              |
| 3                                                 | 1.1.3       | 1.1.4    | 264°47.6`         | 36.48                        | данные отсутствуют                | 59:01:3510069:118                   | данные отсутствуют                                              |
| 4                                                 | 1.1.4       | 1.1.5    | 355°3.8`          | 15.11                        | данные отсутствуют                | данные отсутствуют                  | данные отсутствуют                                              |
| 5                                                 | 1.1.5       | 1.1.6    | 81°42.2`          | 2.91                         | данные отсутствуют                | данные отсутствуют                  | данные отсутствуют                                              |
| 6                                                 | 1.1.6       | 1.1.1    | 85°30.1`          | 31.11                        | данные отсутствуют                | данные отсутствуют                  | данные отсутствуют                                              |

|                               |   |                   |
|-------------------------------|---|-------------------|
| полное наименование должности | <div><div>ДОКУМЕНТ ПОДПИСАН<br/>ЭЛЕКТРОННОЙ ПОДПИСЬЮ</div><div>Сертификат: 83997148184797998005552191040001978443<br/>Владелец: ПУБЛИЧНО-ПРАВОВАЯ КОМПАНИЯ<br/>РОСКАДАСТР<br/>Действителен: с 24.12.2025 по 19.03.2027</div></div> | инициалы, фамилия |
|                               |   |                   |
|                               |   |                   |



Выписка из Единого государственного реестра недвижимости об объекте недвижимости  
Описание местоположения земельного участка

|                                       |                             |                   |                          |
|---------------------------------------|-----------------------------|-------------------|--------------------------|
| Земельный участок                     |                             |                   |                          |
| вид объекта недвижимости              |                             |                   |                          |
| Лист № 1 раздела 3.2                  | Всего листов раздела 3.2: 1 | Всего разделов: 7 | Всего листов выписки: 12 |
| 24.06.2026г. № КУВИ-001/2026-84976671 |                             |                   |                          |
| Кадастровый номер:                    |                             | 59:01:3510069:119 |                          |

|                                                          |               |            |                                   |   |
|----------------------------------------------------------|---------------|------------|-----------------------------------|---|
| Сведения о характерных точках границы земельного участка |               |            |                                   |   |
| Система координат МСК-59, зона 2 (59)                    |               |            |                                   |   |
| Номер точки                                              | Координаты, м |            | Описание закрепления на местности | Средняя квадратичная погрешность определения координат характерных точек границ земельного участка, м |
|                                                          | X             | Y          |                                   |   |
| 1                                                        | 2             | 3          | 4                                 | 5   |
| 1                                                        | 533102.09     | 2244669.99 | Закрепление отсутствует           | 0.1                                                                                                   |
| 2                                                        | 533102.25     | 2244672.35 | Закрепление отсутствует           | 0.1                                                                                                   |
| 3                                                        | 533087.49     | 2244673.73 | Закрепление отсутствует           | 0.1                                                                                                   |
| 4                                                        | 533084.18     | 2244637.4  | Закрепление отсутствует           | 0.1                                                                                                   |
| 5                                                        | 533099.23     | 2244636.1  | Закрепление отсутствует           | 0.1                                                                                                   |
| 6                                                        | 533099.65     | 2244638.98 | Закрепление отсутствует           | 0.1                                                                                                   |
| 1                                                        | 533102.09     | 2244669.99 | Закрепление отсутствует           | 0.1                                                                                                   |


|                               |   |                   |
|-------------------------------|---|-------------------|
| полное наименование должности | <div><div>ДОКУМЕНТ ПОДПИСАН<br/>ЭЛЕКТРОННОЙ ПОДПИСЬЮ</div><div>Сертификат: 83997148184797998005552191040001978443</div><div>Владелец: ПУБЛИЧНО-ПРАВОВАЯ КОМПАНИЯ</div><div>РОСКАДАСТР</div><div>Действителен: с 24.12.2025 по 19.03.2027</div></div> | инициалы, фамилия |
|                               |   |                   |
|                               |   |                   |

Выписка из Единого государственного реестра недвижимости об объекте недвижимости  
Сведения о частях земельного участка

|                                                                                                 |                           |                                          |                          |
|-------------------------------------------------------------------------------------------------|---------------------------|------------------------------------------|--------------------------|
| Земельный участок                                                                               |                           |                                          |                          |
| вид объекта недвижимости                                                                        |                           |                                          |                          |
| Лист № 1 раздела 4                                                                              | Всего листов раздела 4: 2 | Всего разделов: 7                        | Всего листов выписки: 12 |
| 24.06.2026г. № КУВИ-001/2026-84976671                                                           |                           |                                          |                          |
| Кадастровый номер:                                                                              |                           | 59:01:3510069:119                        |                          |
| План (чертеж, схема) части земельного участка                                                   |                           | Учетный номер части: 59:01:3510069:119/1 |                          |
| <div><div>59:01:3510310:161</div><div><div>59:01:3510069:119/1</div><div>:119</div></div></div> |                           |                                          |                          |
| Масштаб 1:300                                                                                   |                           | Условные обозначения:                    |                          |

|                               |   |                   |
|-------------------------------|---|-------------------|
| полное наименование должности | <div><div></div><div>ДОКУМЕНТ ПОДПИСАН<br/>ЭЛЕКТРОННОЙ ПОДПИСЬЮ</div><div>Сертификат: 83997148184797998005552191040001978443<br/>Владелец: ПУБЛИЧНО-ПРАВОВАЯ КОМПАНИЯ<br/>РОСКАДАСТР<br/>Действителен: с 24.12.2025 по 19.03.2027</div></div> | инициалы, фамилия |
|                               |   |                   |
|                               |   |                   |

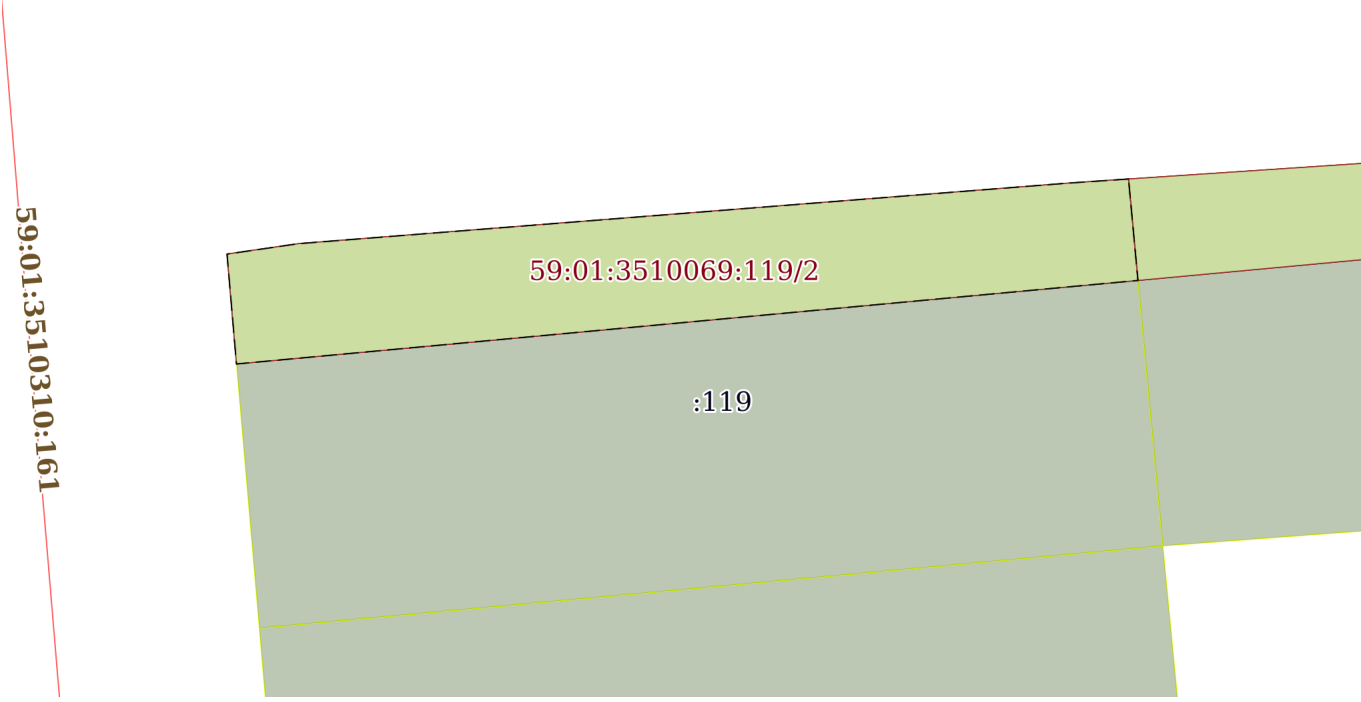

|                                                                                     |                           |                                          |                          |
|-------------------------------------------------------------------------------------|---------------------------|------------------------------------------|--------------------------|
| Земельный участок                                                                   |                           |                                          |                          |
| вид объекта недвижимости                                                            |                           |                                          |                          |
| Лист № 2 раздела 4                                                                  | Всего листов раздела 4: 2 | Всего разделов: 7                        | Всего листов выписки: 12 |
| 24.06.2026г. № КУВИ-001/2026-84976671                                               |                           |                                          |                          |
| Кадастровый номер:                                                                  |                           | 59:01:3510069:119                        |                          |
| План (чертеж, схема) части земельного участка                                       |                           | Учетный номер части: 59:01:3510069:119/2 |                          |
|  |                           |                                          |                          |
| Масштаб 1:300                                                                       |                           | Условные обозначения:                    |                          |

|                               |                                                                                     |                                                                                                |  |
|-------------------------------|-------------------------------------------------------------------------------------|------------------------------------------------------------------------------------------------|--|
| полное наименование должности |  | ДОКУМЕНТ ПОДПИСАН                                                                              |  |
|                               |                                                                                     | ЭЛЕКТРОННОЙ ПОДПИСЬЮ                                                                           |  |
|                               |                                                                                     | Сертификат: 83997148184797998005552191040001978443                                             |  |
|                               |                                                                                     | Владелец: ПУБЛИЧНО-ПРАВОВАЯ КОМПАНИЯ<br>РОСКАДАСТР<br>Действителен: с 24.12.2025 по 19.03.2027 |  |
|                               |                                                                                     | инициалы, фамилия                                                                              |  |

Выписка из Единого государственного реестра недвижимости об объекте недвижимости  
Сведения о частях земельного участка

| Земельный участок                     |             |   |                   |
|---------------------------------------|-------------|---|-------------------|
| вид объекта недвижимости              |             |   |                   |
| Лист № 1 раздела 4.1                  |             | Всего листов раздела 4.1: 2   | Всего разделов: 7 |
|                                       |             | Всего листов выписки: 12   |                   |
| 24.06.2026г. № КУВИ-001/2026-84976671 |             |   |                   |
| Кадастровый номер:                    |             | 59:01:3510069:119   |                   |
| Учетный номер части                   | Площадь, м2 | Содержание ограничения в использовании или ограничения права на объект недвижимости или обременения объекта недвижимости   |                   |
| 1                                     | 2           | 3   |                   |
| 59:01:3510069:119/1                   | 159         | <p>вид ограничения (обременения): ограничения прав на земельный участок, предусмотренные статьей 56 Земельного кодекса Российской Федерации;</p> <p>Срок действия: не установлен;</p> <p>реквизиты документа-основания: приказ "Об установлении публичного сервитута в целях эксплуатации объекта электросетевого хозяйства регионального значения" от 29.12.2023 № 31-02-1-4-2579 выдан: Министерство по управлению имуществом и градостроительной деятельности Пермского края;</p> <p>Содержание ограничения (обременения): Публичный сервитут устанавливается в целях эксплуатации объекта электросетевого хозяйства ВЛ 110 кВ Голованы-Рассохинская № 1, 2 (согласно п.1 ст. 39.37 «Земельного кодекса Российской Федерации» от 25.10.2001 г. №136-ФЗ (далее – ЗК РФ); согласно ч. 4 ст. 3.6 Федерального закона от 25.10.2001 года № 137-ФЗ «О введении в действие Земельного кодекса Российской Федерации» плата за публичный сервитут не устанавливается. Срок установления публичного сервитута - сорок девять лет (согласно п.1 ст. 39.45 ЗК РФ). Правообладатель: Публичное акционерное общество "Россети Урал" ОГРН 1056604000970, ИНН 6671163413, адрес: 620026, Свердловская область, г. Екатеринбург, ул. Мамина-Сибиряка, стр. 140, адрес электронной почты: perm@rosseti-ural.ru;</p> <p>Реестровый номер границы: 59:01-6.10593;</p> <p>Вид объекта реестра границ: Зона с особыми условиями использования территории;</p> <p>Вид зоны по документу: Зона публичного сервитута для эксплуатации объекта электросетевого хозяйства ВЛ 110 кВ Голованы-Рассохинская № 1, 2; Тип зоны: Зона публичного сервитута</p> |                   |
| 59:01:3510069:119/2                   | 159         | <p>вид ограничения (обременения): ограничения прав на земельный участок, предусмотренные статьей 56 Земельного кодекса Российской Федерации;</p> <p>Срок действия: не установлен;</p> <p>реквизиты документа-основания: постановление «О порядке установления охранных зон объектов электросетевого хозяйства и особых условий использования земельных участков, расположенных в границах таких зон» от 24.02.2009 № 160 выдан: Правительство РФ;</p>   |                   |

|                               |   |                   |
|-------------------------------|---|-------------------|
| полное наименование должности | <div><p>ДОКУМЕНТ ПОДПИСАН<br/>ЭЛЕКТРОННОЙ ПОДПИСЬЮ</p><p>Сертификат: 83997148184797998005552191040001978443</p><p>Владелец: ПУБЛИЧНО-ПРАВОВАЯ КОМПАНИЯ<br/>РОСКАДАСТР</p><p>Действителен: с 24.12.2025 по 19.03.2027</p></div> | инициалы, фамилия |
|                               |   |                   |
|                               |   |                   |



|                                       |                             |   |                          |
|---------------------------------------|-----------------------------|---|--------------------------|
| Земельный участок                     |                             |   |                          |
| вид объекта недвижимости              |                             |   |                          |
| Лист № 2 раздела 4.1                  | Всего листов раздела 4.1: 2 | Всего разделов: 7   | Всего листов выписки: 12 |
| 24.06.2026г. № КУВИ-001/2026-84976671 |                             |   |                          |
| Кадастровый номер:                    |                             | 59:01:3510069:119   |                          |
|                                       |                             | <p>Содержание ограничения (обременения): Ограничение в использовании объектов недвижимости в границах охранной зоны ВЛ 110 кВ Голованы-Рассохинская № 1, 2 в соответствии с Постановлением от 24.02.2009 №160 «О порядке установления охранных зон объектов электросетевого хозяйства и особых условий использования земельных участков, расположенных в границах таких зон»;</p> <p>Реестровый номер границы: 59:01-6.3149;</p> <p>Вид объекта реестра границ: Зона с особыми условиями использования территории;</p> <p>Вид зоны по документу: ОХРАННАЯ ЗОНА ВЛ 110 кВ Голованы-Рассохинская № 1, 2; Тип зоны: Охранная зона инженерных коммуникаций</p> |                          |

|                               |   |                   |
|-------------------------------|---|-------------------|
| полное наименование должности |  <p>ДОКУМЕНТ ПОДПИСАН<br/>ЭЛЕКТРОННОЙ ПОДПИСЬЮ</p> <p>Сертификат: 83997148184797998005552191040001978443</p> <p>Владелец: ПУБЛИЧНО-ПРАВОВАЯ КОМПАНИЯ<br/>РОСКАДАСТР</p> <p>Действителен: с 24.12.2025 по 19.03.2027</p> | инициалы, фамилия |
|                               |   |                   |

Выписка из Единого государственного реестра недвижимости об объекте недвижимости  
Сведения о частях земельного участка

|                                       |                             |                   |                          |
|---------------------------------------|-----------------------------|-------------------|--------------------------|
| Земельный участок                     |                             |                   |                          |
| вид объекта недвижимости              |                             |                   |                          |
| Лист № 1 раздела 4.2                  | Всего листов раздела 4.2: 2 | Всего разделов: 7 | Всего листов выписки: 12 |
| 24.06.2026г. № КУВИ-001/2026-84976671 |                             |                   |                          |
| Кадастровый номер:                    |                             | 59:01:3510069:119 |                          |

|                                                                         |               |            |                                   |   |
|-------------------------------------------------------------------------|---------------|------------|-----------------------------------|---|
| Сведения о характерных точках границы части (частей) земельного участка |               |            |                                   |   |
| Учетный номер части: 59:01:3510069:119/1                                |               |            |                                   |   |
| Система координат МСК-59, зона 2 (59)                                   |               |            |                                   |   |
| Номер точки                                                             | Координаты, м |            | Описание закрепления на местности | Средняя квадратичная погрешность определения координат характерных точек границ земельного участка, м |
|                                                                         | X             | Y          |                                   |   |
| 1                                                                       | 2             | 3          | 4                                 | 5   |
| 1                                                                       | 533102.25     | 2244672.35 | -                                 | -   |
| 2                                                                       | 533098.17     | 2244672.73 | -                                 | -   |
| 3                                                                       | 533094.81     | 2244636.48 | -                                 | -   |
| 4                                                                       | 533099.23     | 2244636.1  | -                                 | -   |
| 5                                                                       | 533099.65     | 2244638.98 | -                                 | -   |
| 6                                                                       | 533102.09     | 2244669.99 | -                                 | -   |
| 1                                                                       | 533102.25     | 2244672.35 | -                                 | -   |

|                               |   |                   |
|-------------------------------|---|-------------------|
| полное наименование должности | <div><div>ДОКУМЕНТ ПОДПИСАН<br/>ЭЛЕКТРОННОЙ ПОДПИСЬЮ</div><div>Сертификат: 83997148184797998005552191040001978443<br/>Владелец: ПУБЛИЧНО-ПРАВОВАЯ КОМПАНИЯ<br/>РОСКАДАСТР<br/>Действителен: с 24.12.2025 по 19.03.2027</div></div> | инициалы, фамилия |
|                               |   |                   |
|                               |   |                   |



|                                       |                             |                   |                          |
|---------------------------------------|-----------------------------|-------------------|--------------------------|
| Земельный участок                     |                             |                   |                          |
| вид объекта недвижимости              |                             |                   |                          |
| Лист № 2 раздела 4.2                  | Всего листов раздела 4.2: 2 | Всего разделов: 7 | Всего листов выписки: 12 |
| 24.06.2026г. № КУВИ-001/2026-84976671 |                             |                   |                          |
| Кадастровый номер:                    |                             | 59:01:3510069:119 |                          |

| Сведения о характерных точках границы части (частей) земельного участка |               |            |                                   |   |
|-------------------------------------------------------------------------|---------------|------------|-----------------------------------|---|
| Учетный номер части: 59:01:3510069:119/2                                |               |            |                                   |   |
| Система координат МСК-59, зона 2 (59)                                   |               |            |                                   |   |
| Номер точки                                                             | Координаты, м |            | Описание закрепления на местности | Средняя квадратичная погрешность определения координат характерных точек границ земельного участка, м |
|                                                                         | X             | Y          |                                   |   |
| 1                                                                       | 2             | 3          | 4                                 | 5   |
| 1                                                                       | 533102.25     | 2244672.35 | -                                 | -   |
| 2                                                                       | 533098.17     | 2244672.73 | -                                 | -   |
| 3                                                                       | 533094.81     | 2244636.48 | -                                 | -   |
| 4                                                                       | 533099.23     | 2244636.1  | -                                 | -   |
| 5                                                                       | 533099.65     | 2244638.98 | -                                 | -   |
| 6                                                                       | 533102.09     | 2244669.99 | -                                 | -   |
| 1                                                                       | 533102.25     | 2244672.35 | -                                 | -   |

|                               |   |                   |
|-------------------------------|---|-------------------|
| полное наименование должности |  <p>ДОКУМЕНТ ПОДПИСАН<br/>ЭЛЕКТРОННОЙ ПОДПИСЬЮ</p> <p>Сертификат: 83997148184797998005552191040001978443</p> <p>Владелец: ПУБЛИЧНО-ПРАВОВАЯ КОМПАНИЯ<br/>РОСКАДАСТР</p> <p>Действителен: с 24.12.2025 по 19.03.2027</p> | инициалы, фамилия |
|                               |   |                   |
|                               |   |                   |

**Департамент градостроительства и архитектуры  
администрации города Перми**

**Справка из информационной системы по  
градостроительным условиям участка,  
расположенного в Орджоникидзевском районе г.  
Перми, общей площадью 549 кв.м**

**Сведения из ИСОГД г. Перми  
№684544  
г. Пермь**

Сформирована 24.06.2026

г. Пермь

Градсправка №684544



Раздел III. Документы территориального планирования муниципальных образований

Функциональное зонирование

| Код зоны | Наименование зоны                                                                         | Иерархия   | Утверждающий документ                                                                                | Площадь пересечения, кв.м. |
|----------|-------------------------------------------------------------------------------------------|---|---|----------------------------|
| 132      | Территории, занятые преимущественно жилой застройкой, малоэтажными индивидуальными домами | 100 - Зоны территорий смешанного назначения застроенных и незастроенных, планируемых к реновации и (или) размещению новой застройки на земельных участках, свободных от застройки<br>130 - Зона развития территорий с сохранением преобладающих параметров | Решение Пермской городской Думы №205 от 17.12.2010 " Об утверждении Генерального плана города Перми" | 549                        |

Планировочный район

| Индекс | Наименование             | Площадь пересечения, кв.м. |
|--------|--------------------------|----------------------------|
| 78     | Голованово - ж/д станция | 549                        |

## **Раздел IV. Нормативы градостроительного проектирования**

Приказ Министерства по управлению имуществом и градостроительной деятельности Пермского края от 30.12.2021 № 31-02-1-4-2250 "Об утверждении региональных нормативов градостроительного проектирования";

Приказ Министерства по управлению имуществом и градостроительной деятельности Пермского края от 25.02.2021 № 31-02-1-4-247 "Об утверждении региональных нормативов градостроительного проектирования "Планирование и застройка территорий садоводческих и огороднических товариществ в Пермском крае";

Приказ Министерства по управлению имуществом и градостроительной деятельности Пермского края от 25.02.2021 № 31-02-1-4-248 "Об утверждении региональных нормативов градостроительного проектирования "Обеспеченность населения Пермского края объектами пожарной охраны";

Приказ Министерства градостроительства и развития инфраструктуры Пермского края от 12.06.2009 № СЭД-35-07-04-38 "Об утверждении временного регионального норматива градостроительного проектирования "Планировка и застройка городских и сельских поселений Пермского края";

Приказ Министерства по управлению имуществом и градостроительной деятельности Пермского края от 18.03.2021 № 31-02-1-4-357 "Об утверждении региональных нормативов градостроительного проектирования "Расчетные показатели обеспеченности населения Пермского края специализированными образовательными объектами в части подготовки специалистов музыкального профиля";

Приказ Министерства по управлению имуществом и градостроительной деятельности Пермского края от 31.05.2021 № 31-02-1-4-817 "Об утверждении региональных нормативов градостроительного проектирования "Обеспеченность населения Пермского края объектами здравоохранения";

Постановление Администрации города Перми от 29.12.2022 № 1408 "Об утверждении Местных нормативов градостроительного проектирования в городе Перми"

## Раздел V. Градостроительное зонирование

### Территориальные зоны

| Код   | Наименование                                        | Утверждающий документ                                                                                                | Площадь пересечения, кв.м. |
|-------|-----------------------------------------------------|---|----------------------------|
| Ж-4   | Зона индивидуальной жилой застройки городского типа | Решение Пермской городской Думы №143 от 26.06.2007 "Об утверждении правил землепользования и застройки города Перми" | 547                        |
| ТОП-1 | Территории общего пользования - скверы, бульвары    | Решение Пермской городской Думы №143 от 26.06.2007 "Об утверждении правил землепользования и застройки города Перми" | 2                          |

### Подзоны ПЗЗ

| Наименование | Документ | Параметры подзоны | Площадь пересечения, кв.м. | Примечание |
|--------------|----------|-------------------|----------------------------|------------|
|--------------|----------|-------------------|----------------------------|------------|

Сведения в ИСОГД отсутствуют

### Требования к архитектурно-градостроительному облику

| Наименование | Устанавливающий документ | Примечание | Площадь пересечения, кв.м. |
|--------------|--------------------------|------------|----------------------------|
|--------------|--------------------------|------------|----------------------------|

Сведения в ИСОГД отсутствуют

### Иные параметры ПЗЗ

| Параметр | Значение параметра | Устанавливающий документ | Примечание |
|----------|--------------------|--------------------------|------------|
|----------|--------------------|--------------------------|------------|

Сведения в ИСОГД отсутствуют



## **Раздел VI. Правила благоустройства территории**

Решение Пермской городской Думы от 15.12.2020 № 277 "Об утверждении Правил благоустройства территории города Перми"

## Раздел VII. Планировка территории

### Документация по планировке/межеванию территории.

| Наименование проекта   | Статус проекта                                                       | Документ утверждения   | Земельные участки по проекту межевания   | Сервитуты по проекту | Проезды/проходы по проекту | Зоны планируемого размещения ОКС |
|---|----------------------------------------------------------------------|---|---|----------------------|----------------------------|----------------------------------|
| Проект межевания и проект планировки Проект планировки территории 5 и проект межевания территории 5 (в том числе в части СТН, часть Ж1, часть Ж13, часть И14, часть Г7, Г6, часть Ж8, часть Ж9, часть И8, И15, И16, И25, Д1, Д6, И9, И1, И5, И6, И22, И23, Ж10, часть Ж3, И19, И20) в Дзержинском, Индустриальном, Свердловском, Мотовилихинском, Орджоникидзевском районах города Перми - Фрагмент 8. Голованово | Утвержден по результатам общественных обсуждений/ публичных слушаний | Постановление администрации города Перми №1178 от 22.12.2017                                                               |   |                      |                            |                                  |
| Проект межевания Проект межевания территории, ограниченной пер. Северным, ул. Ветлянской, ул. Тулвинской в Орджоникидзевском районе города Перми   | Утвержден                                                            | Приказ министерства по управлению имуществом и градостроительной деятельности Пермского края №31-02-1-4-1059 от 04.04.2025 | №4; Статус:Сформирован в рамках проекта межевания; Площадь: 599,77;<br>№5; Статус:Сформирован в рамках проекта межевания; Площадь: 548,71; |                      |                            |                                  |

### Разработка документации о планировке территорий

| Документ | Разработчик | Примечание |
|----------|-------------|------------|
|----------|-------------|------------|

Сведения в ИСОГД отсутствуют

### Сервитуты

| Реестровый (учетный) номер ЕГРН | Вид сервитута | Устанавливающий документ | Цель установления                                                                         |
|---------------------------------|---------------|--------------------------|-------------------------------------------------------------------------------------------|
| 59:01-6.10593                   | Публичный     |                          | для эксплуатации объекта электросетевого хозяйства ВЛ 110 кВ Голованы-Рассохинская № 1, 2 |

## Раздел X. Зоны с особыми условиями использования территории

### Санитарно-защитные зоны

| Предприятие | Устанавливающий документ | Площадь пересечения, кв.м. | Примечание |
|-------------|--------------------------|----------------------------|------------|
|-------------|--------------------------|----------------------------|------------|

Сведения в ИСОГД отсутствуют

### Зоны с особым условием использования территорий

| Наименование                                         | Документ   | Сведения ЕГРН | Реестровый (учетный) номер ЕГРН | Дата внесения в ЕГРН | Площадь пересечения, кв.м. | Примечание |
|------------------------------------------------------|---|---------------|---------------------------------|----------------------|----------------------------|------------|
| ОХРАННАЯ ЗОНА ВЛ 110 кВ Голованы-Рассохинская № 1, 2 | Постановление Правительства РФ от 24.02.2009 № 160 "О порядке установления охранных зон объектов электросетевого хозяйства и особых условий использования земельных участков, расположенных в границах таких зон" |               | 59.01.2.35                      |                      | 161                        |            |

### Зоны ограничений застройки

| Источник | Ограничение застройки | Величина зоны | Документ | Площадь пересечения, кв.м. | Примечание |
|----------|-----------------------|---------------|----------|----------------------------|------------|
|----------|-----------------------|---------------|----------|----------------------------|------------|

Сведения в ИСОГД отсутствуют

### Зоны санитарной охраны

| Наименование (пояс) | Величина зоны | Документ утверждения | Площадь пересечения, кв.м. | Примечание |
|---------------------|---------------|----------------------|----------------------------|------------|
|---------------------|---------------|----------------------|----------------------------|------------|

Сведения в ИСОГД отсутствуют

### Прочие зоны ограничений

| Тип зоны | Описание | Документ | Площадь пересечения, кв.м. |
|----------|----------|----------|----------------------------|
|----------|----------|----------|----------------------------|

Сведения в ИСОГД отсутствуют

### Культурное наследие

#### Охранные зоны ОКН

| Код | Наименование | Устанавливающий документ | Площадь пересечения, кв.м. |
|-----|--------------|--------------------------|----------------------------|
|-----|--------------|--------------------------|----------------------------|

Сведения в ИСОГД отсутствуют

#### Объекты культурного наследия

| Вид памятника | Наименование ОКН | Площадь пересечения, кв.м. |
|---------------|------------------|----------------------------|
|---------------|------------------|----------------------------|

Сведения в ИСОГД отсутствуют



Территории ОКН

| Тип | Шифр зоны | ОКН | Адрес (местоположение) | Документ | Площадь<br>пересечения, кв.м. | Примечание |
|-----|-----------|-----|------------------------|----------|-------------------------------|------------|
|-----|-----------|-----|------------------------|----------|-------------------------------|------------|

Сведения в ИСОГД отсутствуют

Описание охранных зон объектов культурного наследия

Сведения в ИСОГД отсутствуют

## Раздел XII. Резервирование земель и изъятие земельных участков

### Сведения о резервировании земель

| Кад. № участка | Цель резервирования | Площадь участка, кв.м | Площадь резервирования, кв. м | Документ утверждения | Примечание |
|----------------|---------------------|-----------------------|-------------------------------|----------------------|------------|
|----------------|---------------------|-----------------------|-------------------------------|----------------------|------------|

Сведения в ИСОГД отсутствуют

### Сведения об изъятии земель

| Кад. № участка | Цель изъятия | Площадь участка, кв.м | Площадь изъятия, кв. м | Документ утверждения | Примечание |
|----------------|--------------|-----------------------|------------------------|----------------------|------------|
|----------------|--------------|-----------------------|------------------------|----------------------|------------|

Сведения в ИСОГД отсутствуют

Раздел XIII: Дела о застроенных или подлежащих застройке земельных участках

Адресная справка

| Адрес объекта недвижимости                                                   | Статус адреса | Документы установления адреса |
|------------------------------------------------------------------------------|---------------|-------------------------------|
| Земельный участок по адресу г Пермь, Орджоникидзевский р-н, Северный пер, 11 | Постоянный    |                               |

Развитие застроенных территорий, комплексное освоение территорий, комплексное развитие территорий, особые экономические зоны, приоритетные инвестиционные проекты

| Документ | Номер документа | Дата документа | Тип территории | Примечание |
|----------|-----------------|----------------|----------------|------------|
|----------|-----------------|----------------|----------------|------------|

Сведения в ИСОГД отсутствуют

Сведения о земельных участках

| Кадастровый номер | Условный кадастровый номер ДЗО | Кадастр. Площадь ЗУ, кв.м | Вид собственности | Правообладатели | Правоустанавливающие документы | Правоудостоверяющие документы |
|-------------------|--------------------------------|---------------------------|-------------------|-----------------|--------------------------------|-------------------------------|
|-------------------|--------------------------------|---------------------------|-------------------|-----------------|--------------------------------|-------------------------------|

Сведения в ИСОГД отсутствуют

Сведения о земельных участках с условно разрешенным видом использования

| Кадастровый номер | Площадь ЗУ, кв.м. | Местоположение (адрес) | Заявители | Запрашиваемый УРВИ | Документ о предоставлении |
|-------------------|-------------------|------------------------|-----------|--------------------|---------------------------|
|-------------------|-------------------|------------------------|-----------|--------------------|---------------------------|

Сведения в ИСОГД отсутствуют

Сведения о земельных участках с отклонением от предельных параметров разрешенного строительства

| Кадастровый номер | Площадь ЗУ, кв.м. | Местоположение (адрес) | Заявители | Запрашиваемое отклонение от параметра | Документ о предоставлении |
|-------------------|-------------------|------------------------|-----------|---------------------------------------|---------------------------|
|-------------------|-------------------|------------------------|-----------|---------------------------------------|---------------------------|

Сведения в ИСОГД отсутствуют

Сведения о земельных участках формируемых на торги

| Год | Документ | Примечание |
|-----|----------|------------|
|-----|----------|------------|

Сведения в ИСОГД отсутствуют

Разрешения на строительство и реконструкцию

| Адрес | Разрешение | Вид разрешения | Основной тип объекта строительства | Кому выдано разрешение | Общие показатели |
|-------|------------|----------------|------------------------------------|------------------------|------------------|
|-------|------------|----------------|------------------------------------|------------------------|------------------|

Сведения в ИСОГД отсутствуют



Разрешения на ввод в эксплуатацию

| Адрес | Разрешение на ввод | Вид разрешения | Тип объекта | Кому выдано разрешение | Разрешение на строительство |
|-------|--------------------|----------------|-------------|------------------------|-----------------------------|
|-------|--------------------|----------------|-------------|------------------------|-----------------------------|

Сведения в ИСОГД отсутствуют

Согласование архитектурно-градостроительного облика

| Наименование объекта | Состояние | Документ согласования | Примечание |
|----------------------|-----------|-----------------------|------------|
|----------------------|-----------|-----------------------|------------|

Сведения в ИСОГД отсутствуют

ГПЗУ

| ГПЗУ                        | Статус      | Документ утверждения/<br>Документ отмены | Землепользователи | Назначение по ГПЗУ | Площадь по ГПЗУ | Параметры строительства                                                         |
|-----------------------------|-------------|------------------------------------------|-------------------|--------------------|-----------------|---------------------------------------------------------------------------------|
| РФ-59-2-03-0-00-2026-1271-0 | Действующий |                                          |                   |                    | 54900           | Предел. кол-во этажей: -<br>Предельная высота зданий: -<br>Макс. % застройки: - |

Сведения о договорах по земельным участкам

| Кадастровый номер | Адрес | Площадь<br>ЗУ, кв.м | Договор | Цель<br>использования ЗУ | Контрагенты | Срок действия | Дата<br>архивации | Состояние на<br>23.06.2026 |
|-------------------|-------|---------------------|---------|--------------------------|-------------|---------------|-------------------|----------------------------|
|-------------------|-------|---------------------|---------|--------------------------|-------------|---------------|-------------------|----------------------------|

Сведения в ИСОГД отсутствуют

Судебные дела

| № дела в суде | Учреждение юстиции | Истец | Ответчик | Адрес | Описание адреса | Примечание |
|---------------|--------------------|-------|----------|-------|-----------------|------------|
|---------------|--------------------|-------|----------|-------|-----------------|------------|

Сведения в ИСОГД отсутствуют

## Раздел XV. Особо охраняемые природные территории

### Особо охраняемые природные территории

| Наименование | Документы | Площадь пересечения, кв.м. |
|--------------|-----------|----------------------------|
|--------------|-----------|----------------------------|

Сведения в ИСОГД отсутствуют

# Раздел XVI. Лесничества

## Лесничества

| Описание | Документ | Площадь пересечения, кв.м. |
|----------|----------|----------------------------|
|----------|----------|----------------------------|

Сведения в ИСОГД отсутствуют



**Территориальные зоны ПЗЗ**

|   |
|---|
| <b>Ж-4 Зона индивидуальной жилой застройки городского типа</b>   |
| <b>Основные виды использования</b>   |
| для индивидуального жилищного строительства (2.1)<br>блокированная жилая застройка (2.3)<br>дошкольное, начальное и среднее общее образование (3.5.1)<br>объекты наружного противопожарного водоснабжения (пожарные резервуары, водоемы, пирсы и прочие)<br>оказание социальной помощи населению (3.2.2)   |
| <b>Вспомогательные виды использования</b>   |
| зеленые насаждения<br>хранение автотранспорта (2.7.1)<br>объекты наружного противопожарного водоснабжения (пожарные резервуары, водоемы)   |
| <b>Условно разрешенные виды использования</b>   |
| дома социального обслуживания (3.2.1)<br>магазины (4.4)<br>деловое управление (4.1)<br>амбулаторно-поликлиническое обслуживание (3.4.1)<br>объекты культурно-досуговой деятельности (3.6.1)<br>спорт (5.1)<br>бытовое обслуживание (3.3)<br>общественное питание (4.6)<br>антенны сотовой, радиорелейной и спутниковой связи<br>религиозное использование (3.7)<br>коммунальное обслуживание (3.1)<br>ремонт автомобилей (4.9.1.4)<br>оказание услуг связи (3.2.3)<br>обеспечение внутреннего правопорядка (8.3)<br>заправка транспортных средств (4.9.1.1)<br>площадки для занятий спортом (5.1.3)          |
| <b>ТОП-1 Территории общего пользования - скверы, бульвары</b>   |
| <b>Основные виды использования</b>   |
|   |
| <b>Вспомогательные виды использования</b>   |
|   |
| <b>Условно разрешенные виды использования</b>   |
|   |
| <b>Использование</b>   |
| зеленые насаждения<br>вспомогательные строения, малые архитектурные формы, бассейны, фонтаны и инфраструктура для отдыха<br>мемориалы<br>игровые площадки<br>временные павильоны общественного питания<br>киоски, лоточная торговля, временные павильоны розничной торговли и бытового обслуживания населения<br>общественные туалеты<br>площадки для выгула собак<br>стоянки легковых автомобилей, в том числе встроенные, пристроенные, многоэтажные подземные и надземные<br>диспетчерский пункт электротранспорта<br>объекты спорта открытого типа для проведения физкультурных и спортивных мероприятий |

# **Предельные параметры разрешенного использования земельных участков и объектов капитального строительства**

| №                                                              | Наименование   | Значение      | Примечание |
|----------------------------------------------------------------|---|---------------|------------|
| <b>Ж-4 Зона индивидуальной жилой застройки городского типа</b> |   |               |            |
| 1                                                              | В случае если в границах территориальной зоны предусматривается осуществление деятельности по комплексному развитию территории, расчет показателей минимально допустимого уровня обеспеченности территории объектами коммунальной, транспортной, социальной инфраструктур и расчет показателей максимально допустимого уровня территориальной доступности указанных объектов для населения осуществляются в соответствии с утвержденными нормативами градостроительного проектирования. |               |            |
| 2                                                              | Максимальный выступ за красную линию нависающих частей здания наземных уровней, выступающих из плоскости наружной стены фасада здания на высоте не менее 4,5 м над территорией общего пользования, составляет не более 1,2 м от красной линии. В случаях когда линия регулирования застройки отличается от красной линии, указанный выступ может быть произведен за линию регулирования застройки                                                                                       |               |            |
| 3                                                              | Максимальный процент застройки в границах земельного участка, определяемый как отношение суммарной площади земельного участка, которая может быть застроена, ко всей площади земельного участка для иных видов разрешенного использования   | 40 %          |            |
| 4                                                              | Максимальный процент застройки в границах земельного участка, определяемый как отношение суммарной площади земельного участка, которая может быть застроена, ко всей площади земельного участка: с видом разрешенного использования «блокированная жилая застройка (2.3)»   | 40 %          |            |
| 5                                                              | Максимальный процент застройки в границах земельного участка, определяемый как отношение суммарной площади земельного участка, которая может быть застроена, ко всей площади земельного участка с видом разрешенного использования «для индивидуального жилищного строительства (2.1)»   | 30 %          |            |
| 6                                                              | Максимальный размер земельного участка для всех видов разрешенного использования земельных участков, за исключением случаев, установленных настоящей статьей   | 10000000 кв.м |            |
| 7                                                              | Максимальный размер земельного участка с видом разрешенного использования «для индивидуального жилищного строительства (2.1)»   | 2000 кв.м     |            |

## Предельные параметры разрешенного использования земельных участков и объектов капитального строительства

| №  | Наименование   | Значение  | Примечание |
|----|---|-----------|------------|
| 8  | Минимальный отступ от границ земельного участка до места допустимого размещения зданий, строений (за исключением границ со стороны территории общего пользования, где отступ определяется с учетом красных линий и линий регулирования застройки, установленных проектом планировки территории, а также границ смежных земельных участков при блокированной жилой застройке) | 3 м;      |            |
| 9  | Минимальный размер земельного участка для всех видов разрешенного использования земельных участков, за исключением случаев, установленных настоящей статьей   | 1 кв.м;   |            |
| 10 | Минимальный размер земельного участка для площадок для выгула собак   | 600 кв.м; |            |
| 11 | Минимальный размер земельного участка с видом разрешенного использования «для индивидуального жилищного строительства (2.1)»   | 450 кв.м; |            |
| 12 | Предельная высота зданий, строений   | 10,5 м    |            |

## Требования к архитектурно-градостроительному облику

| № | Наименование требования | Требование |
|---|-------------------------|------------|
|---|-------------------------|------------|

Сведения в ИСОГД отсутствуют



**Охранные зоны объектов культурного наследия**

Сведения в ИСОГД отсутствуют

## Описание Функциональных зон

| Индексы и наименование функциональных зон   | Описание назначения функциональных зон, в том числе описание ограничений и запретов, которые следует учитывать при подготовке предложений в отношении градостроительных регламентов   |
|---|---|
| 100 - Зоны территорий смешанного назначения застроенных и незастроенных, планируемых к реновации и (или) размещению новой застройки на земельных участках, свободных от застройки |   |
| 130 - Зона развития территорий с сохранением преобладающих параметров   | Функциональная зона данного вида представлена территориями, фактическое использование которых характеризуется тем, что более 50 % их занято одним видом использования – преобладающей функцией.   |
| 132 - Территории, занятые преимущественно жилой застройкой, малоэтажными индивидуальными домами                                                                                   | <p>Территории, занятые преимущественно жилой застройкой, малоэтажными индивидуальными домами, включают территории с застройкой индивидуальными домами, занятые фрагментарной некомплексной жилой застройкой в виде единичных жилых домов; как правило, территории находятся на удалении от объектов коммунальной, транспортной и социальной инфраструктур.</p> <p>Развитие территорий, занятых преимущественно жилой застройкой, малоэтажными индивидуальными домами, определяется с учетом низкой интенсивности использования территории; параметры застройки устанавливаются с учетом низкого уровня обслуживания городским общественным транспортом, высокой степени зависимости жителей от индивидуального транспорта, средней и низкой обеспеченности муниципальными образовательными учреждениями, по следующим направлениям и видам мероприятий:</p> <ol style="list-style-type: none"> <li>1. расширение границ, увеличение площади территорий данной функциональной зоны не предусматривается;</li> <li>2. подготовка, принятие региональных и муниципальных программ в области благоустройства территорий, занятых преимущественно жилой застройкой, малоэтажными индивидуальными домами, для реализации комплексных мероприятий по обустройству улиц и дорог с твердым покрытием, по обустройству централизованных систем водоснабжения и водоотведения, по формированию и благоустройству территорий общего пользования (рекреационной инфраструктуры);</li> <li>3. застройка смешанного назначения преимущественно жилого использования с развитием вдоль основных улиц общественно-деловой, культурно-бытовой недвижимости, ориентированной на удовлетворение повседневных потребностей населения, с выделением территориальных зон для осуществления производственных видов деятельности субъектами малого предпринимательства;</li> <li>4. масштаб и интенсивность застройки дифференцированы, обеспечивают формирование и сохранение различных жилых сред в виде отдельных типологий жилья и их сочетания: блокированных, индивидуальных жилых домов городского типа; индивидуальных жилых домов сельского типа.</li> </ol> |

**Координаты пересечений участка с зонами ограничений**

|                                |
|--------------------------------|
| <b>Санитарно-защитные зоны</b> |
|--------------------------------|

Сведения в ИСОГД отсутствуют

|                                                        |
|--------------------------------------------------------|
| <b>Зоны с особым условием использования территорий</b> |
|--------------------------------------------------------|

ОХРАННАЯ ЗОНА ВЛ 110 кВ Голованы-Рассохинская № 1, 2, 59.01.2.35

| Обозначение<br>(номер) характерной точки | Перечень координат характерных точек в системе координат,<br>используемой для ведения Единого государственного реестра<br>недвижимости |            |
|------------------------------------------|---|------------|
|                                          | X   | Y          |
| 1                                        | 533098,13   | 2244672,71 |
| 2                                        | 533094,77   | 2244636,46 |
| 3                                        | 533099,23   | 2244636,08 |
| 4                                        | 533099,66   | 2244638,95 |
| 5                                        | 533102,10   | 2244669,97 |
| 6                                        | 533102,26   | 2244672,33 |
| 7                                        | 533098,13   | 2244672,71 |

|                                   |
|-----------------------------------|
| <b>Зоны ограничений застройки</b> |
|-----------------------------------|

Сведения в ИСОГД отсутствуют

|                               |
|-------------------------------|
| <b>Зоны санитарной охраны</b> |
|-------------------------------|

Сведения в ИСОГД отсутствуют

|                                |
|--------------------------------|
| <b>Прочие зоны ограничений</b> |
|--------------------------------|

Сведения в ИСОГД отсутствуют

|                          |
|--------------------------|
| <b>Охранные зоны ОКН</b> |
|--------------------------|

Сведения в ИСОГД отсутствуют

|                                     |
|-------------------------------------|
| <b>Объекты культурного наследия</b> |
|-------------------------------------|

Сведения в ИСОГД отсутствуют

|                       |
|-----------------------|
| <b>Территории ОКН</b> |
|-----------------------|

Сведения в ИСОГД отсутствуют




**Координаты пересечений участка с ООПТ**


|                                              |
|----------------------------------------------|
| <b>Особо охраняемые природные территории</b> |
|----------------------------------------------|

Сведения в ИСОГД отсутствуют


# Функциональные зоны

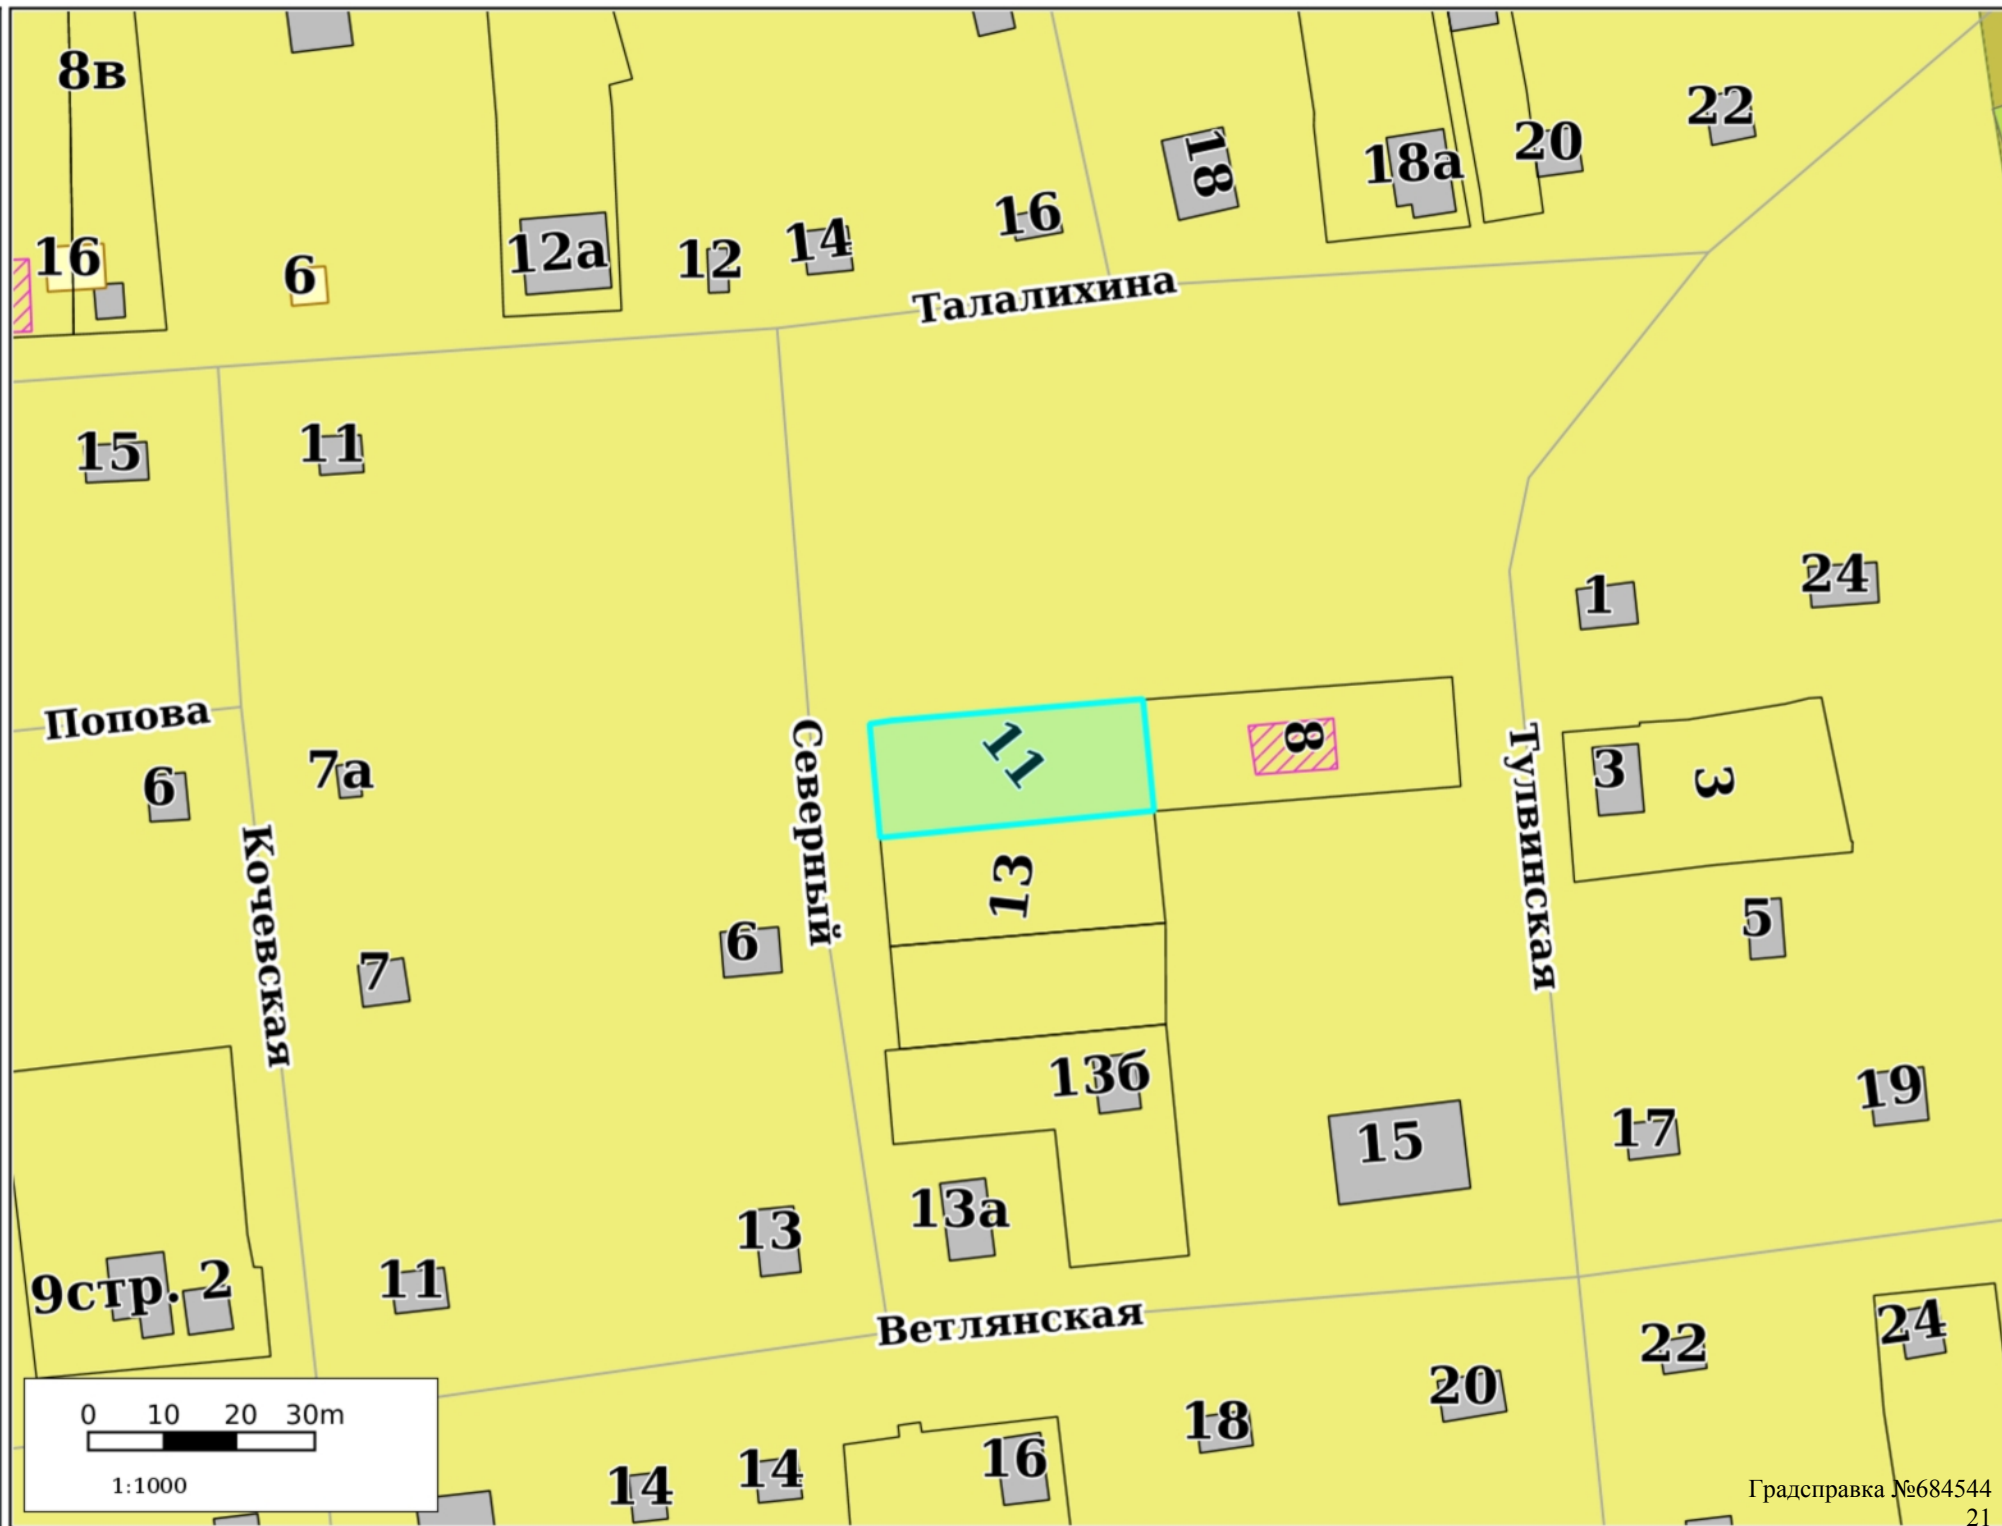

## Функциональные зоны дополнительные

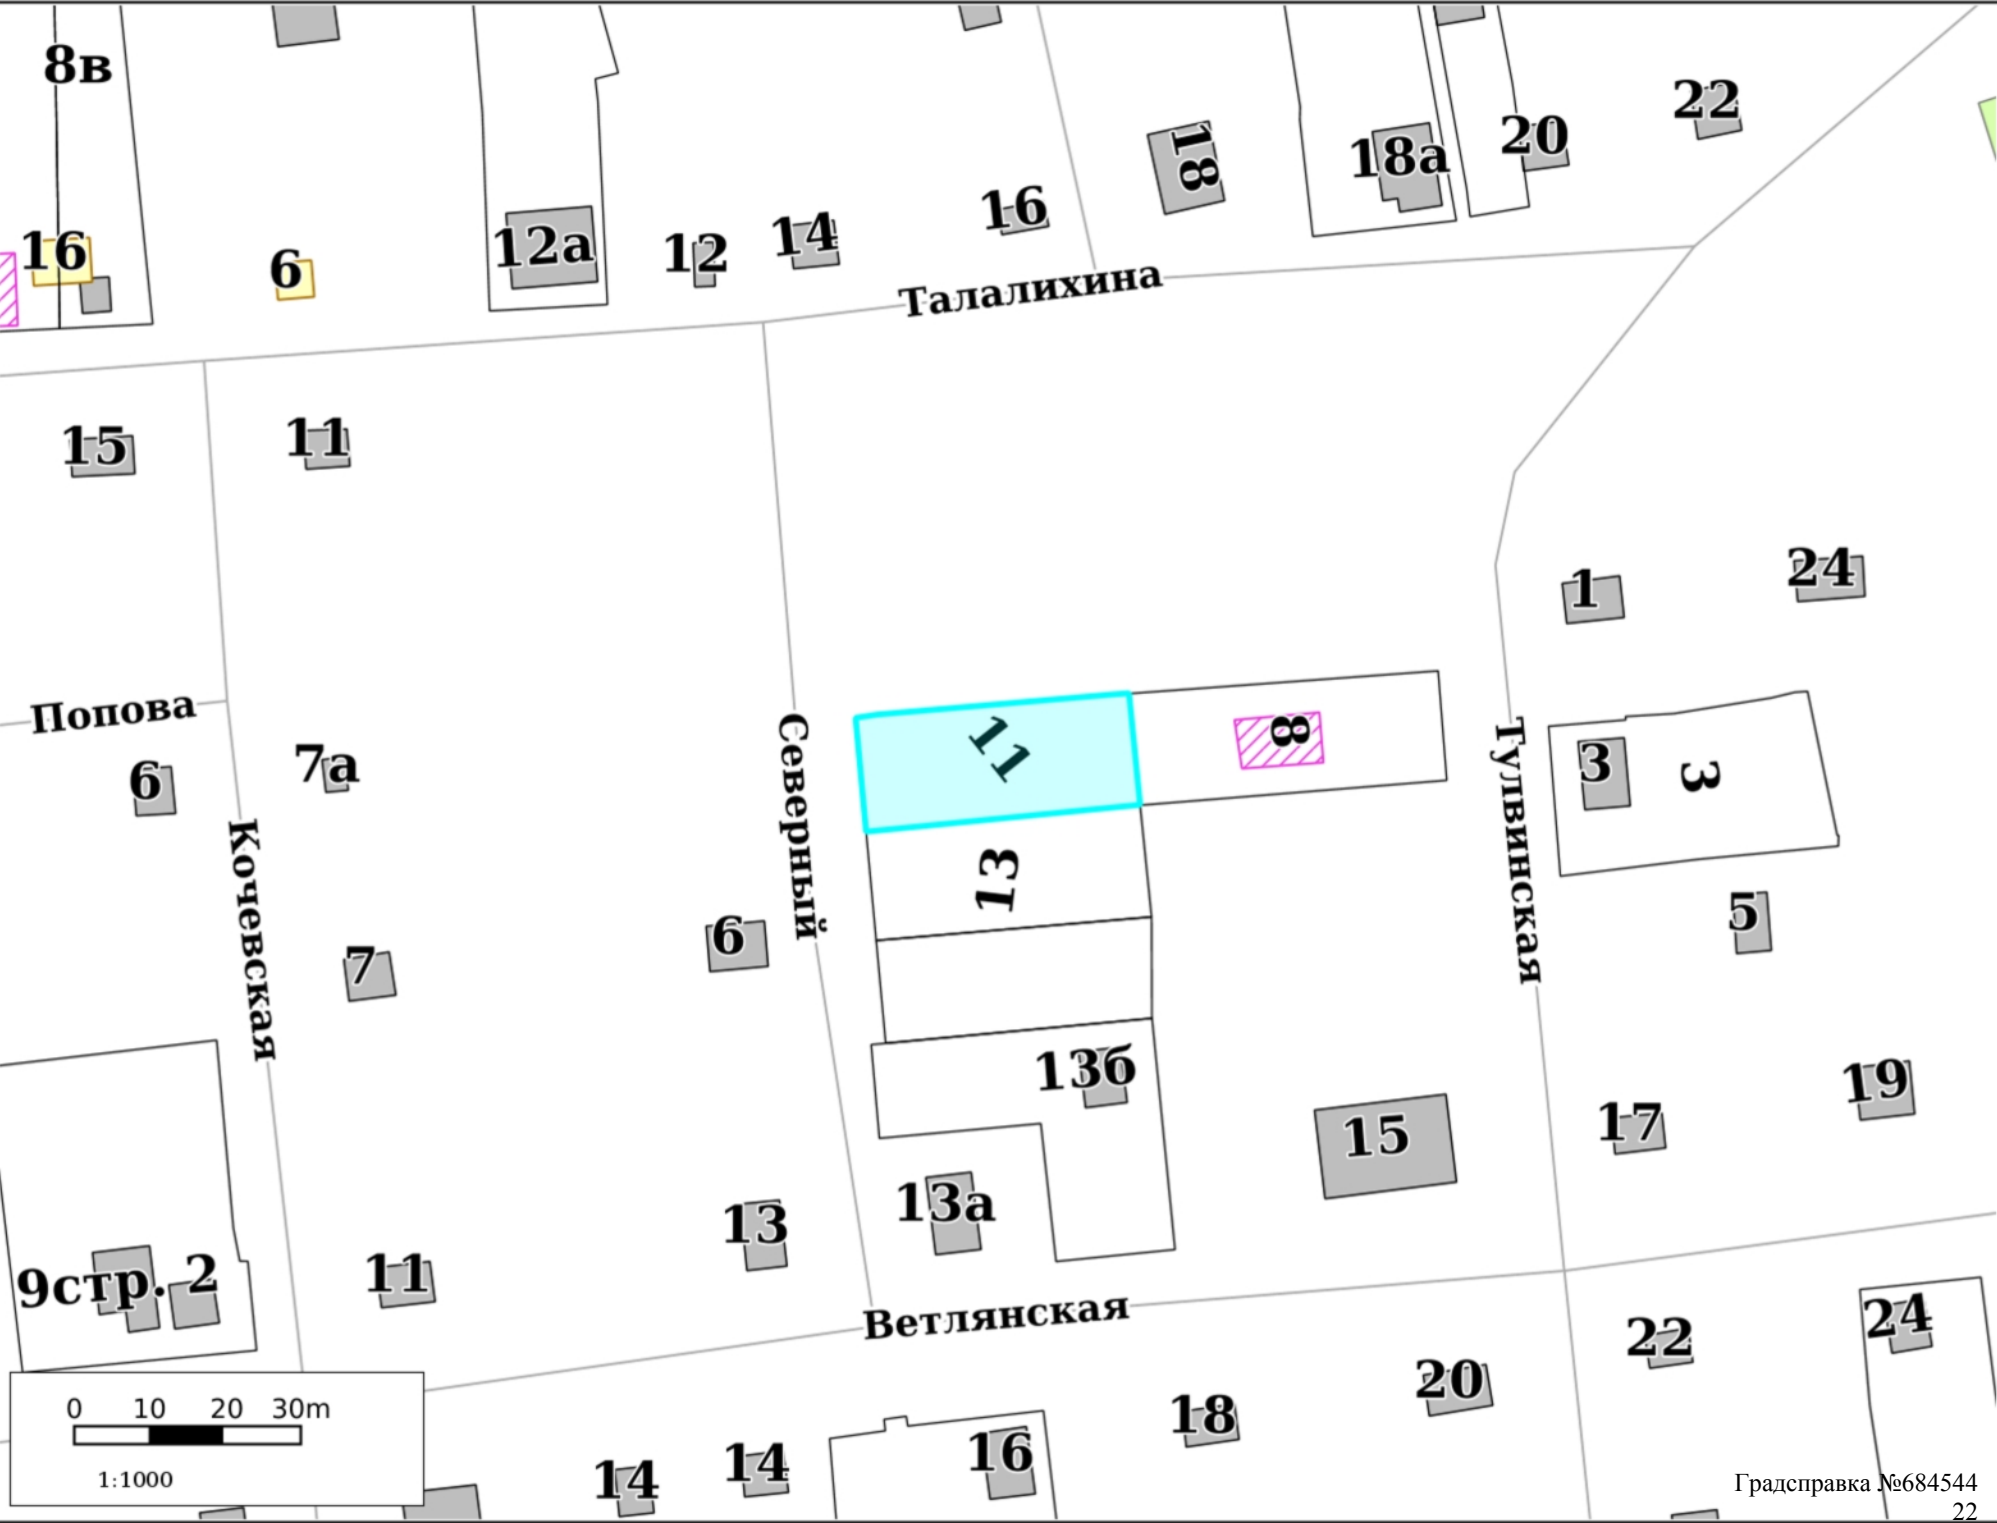


# Территориальное зонирование

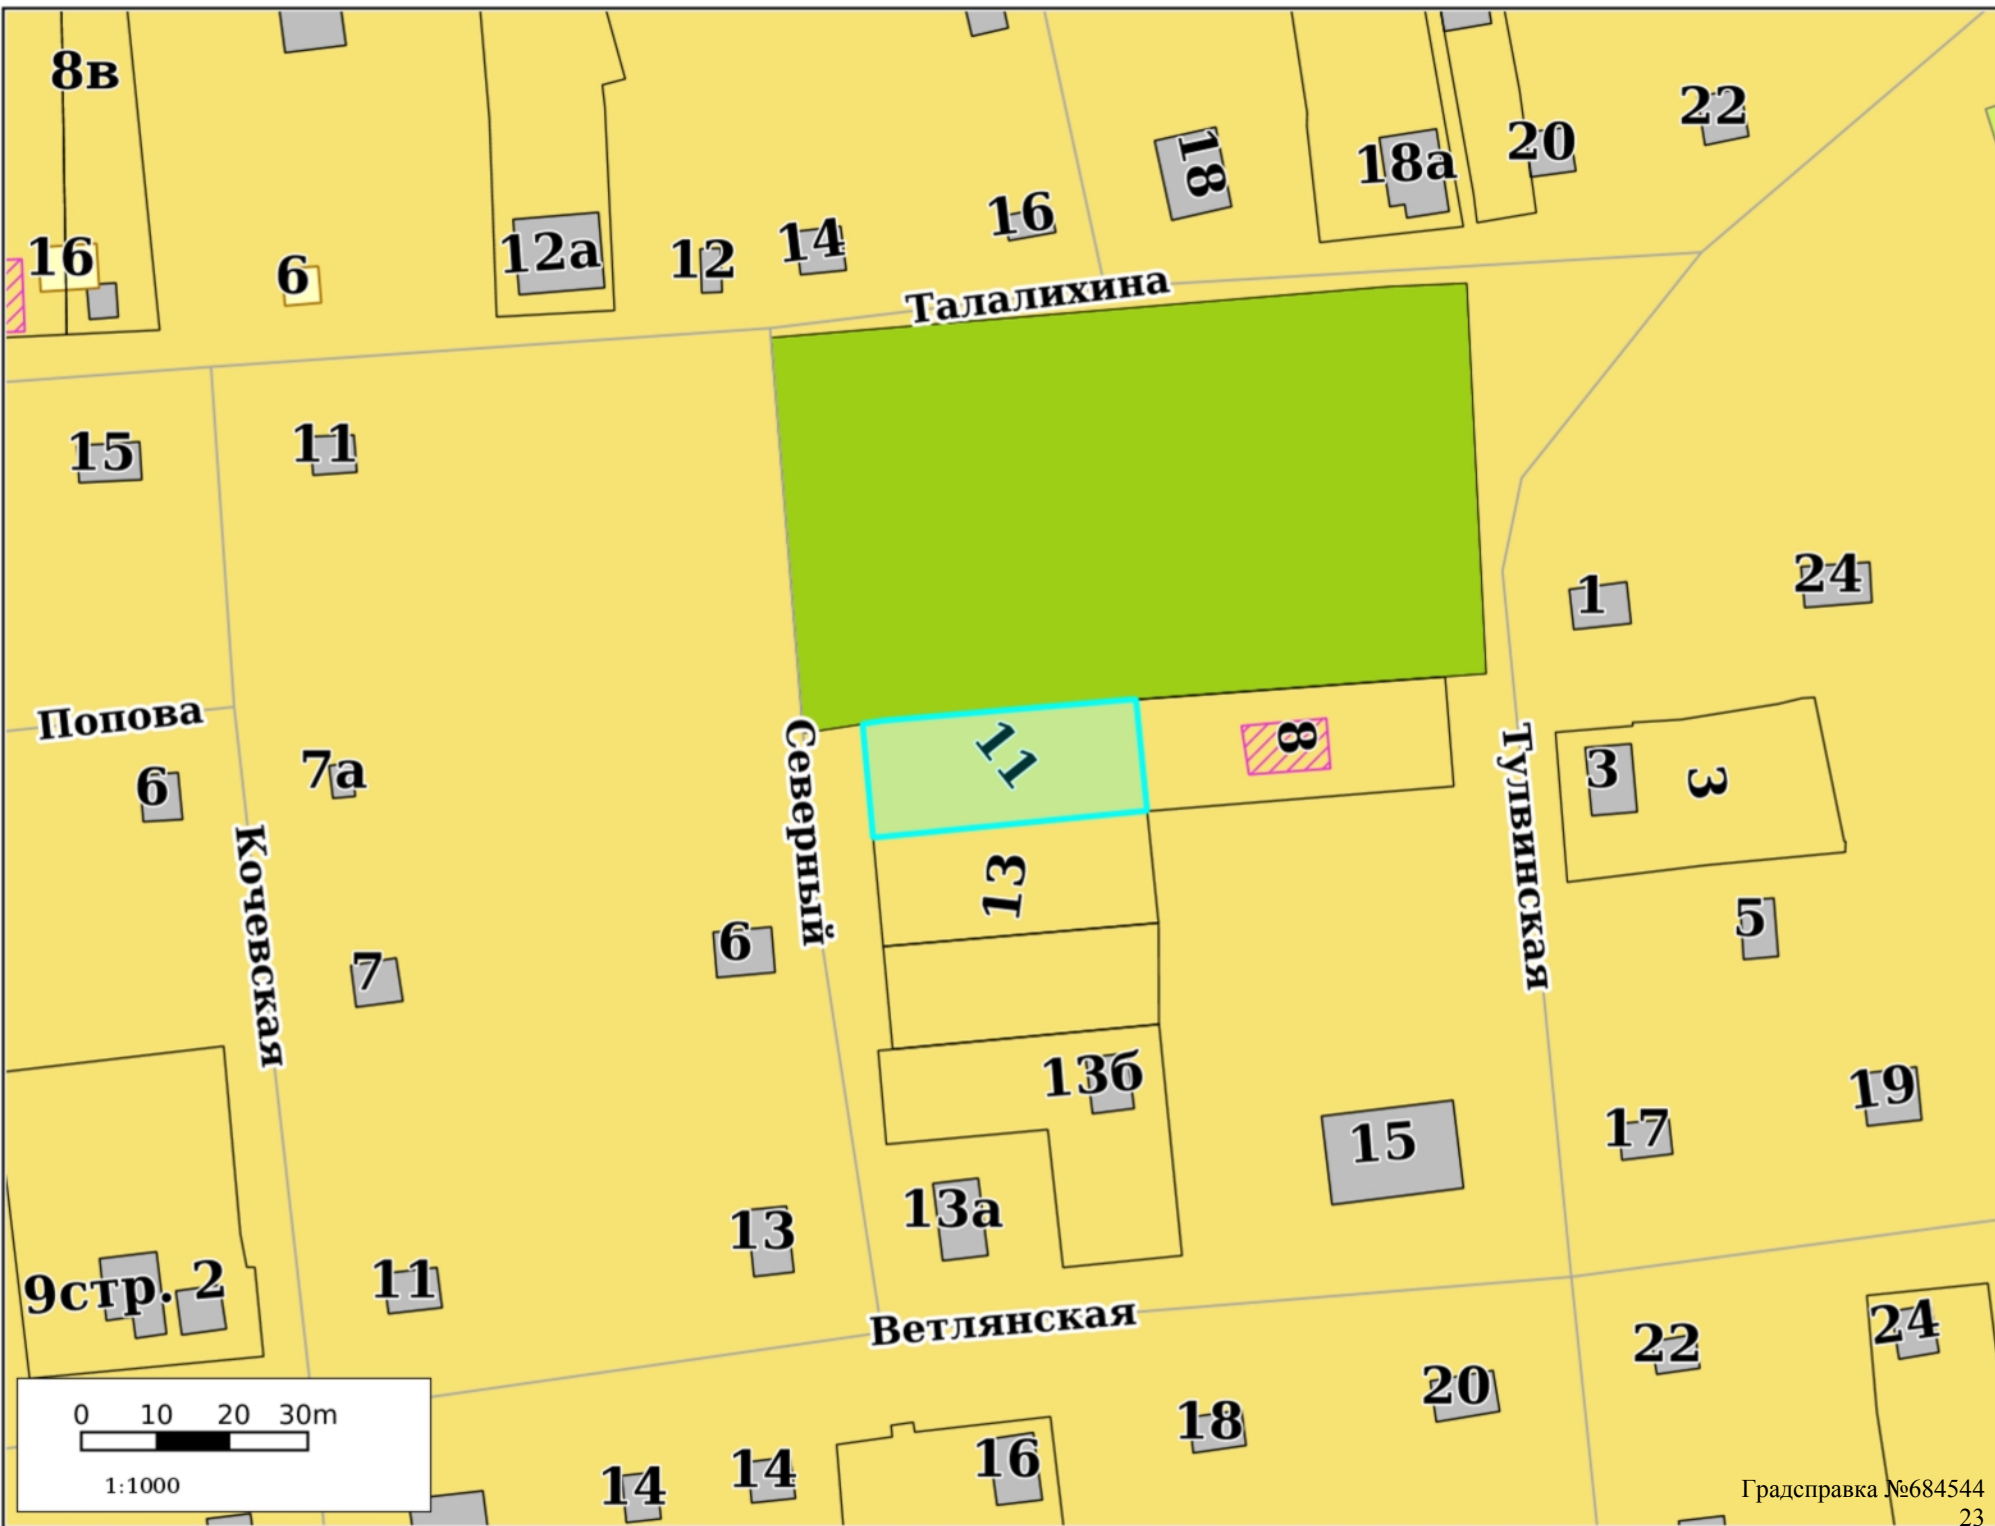




# Планировка территории

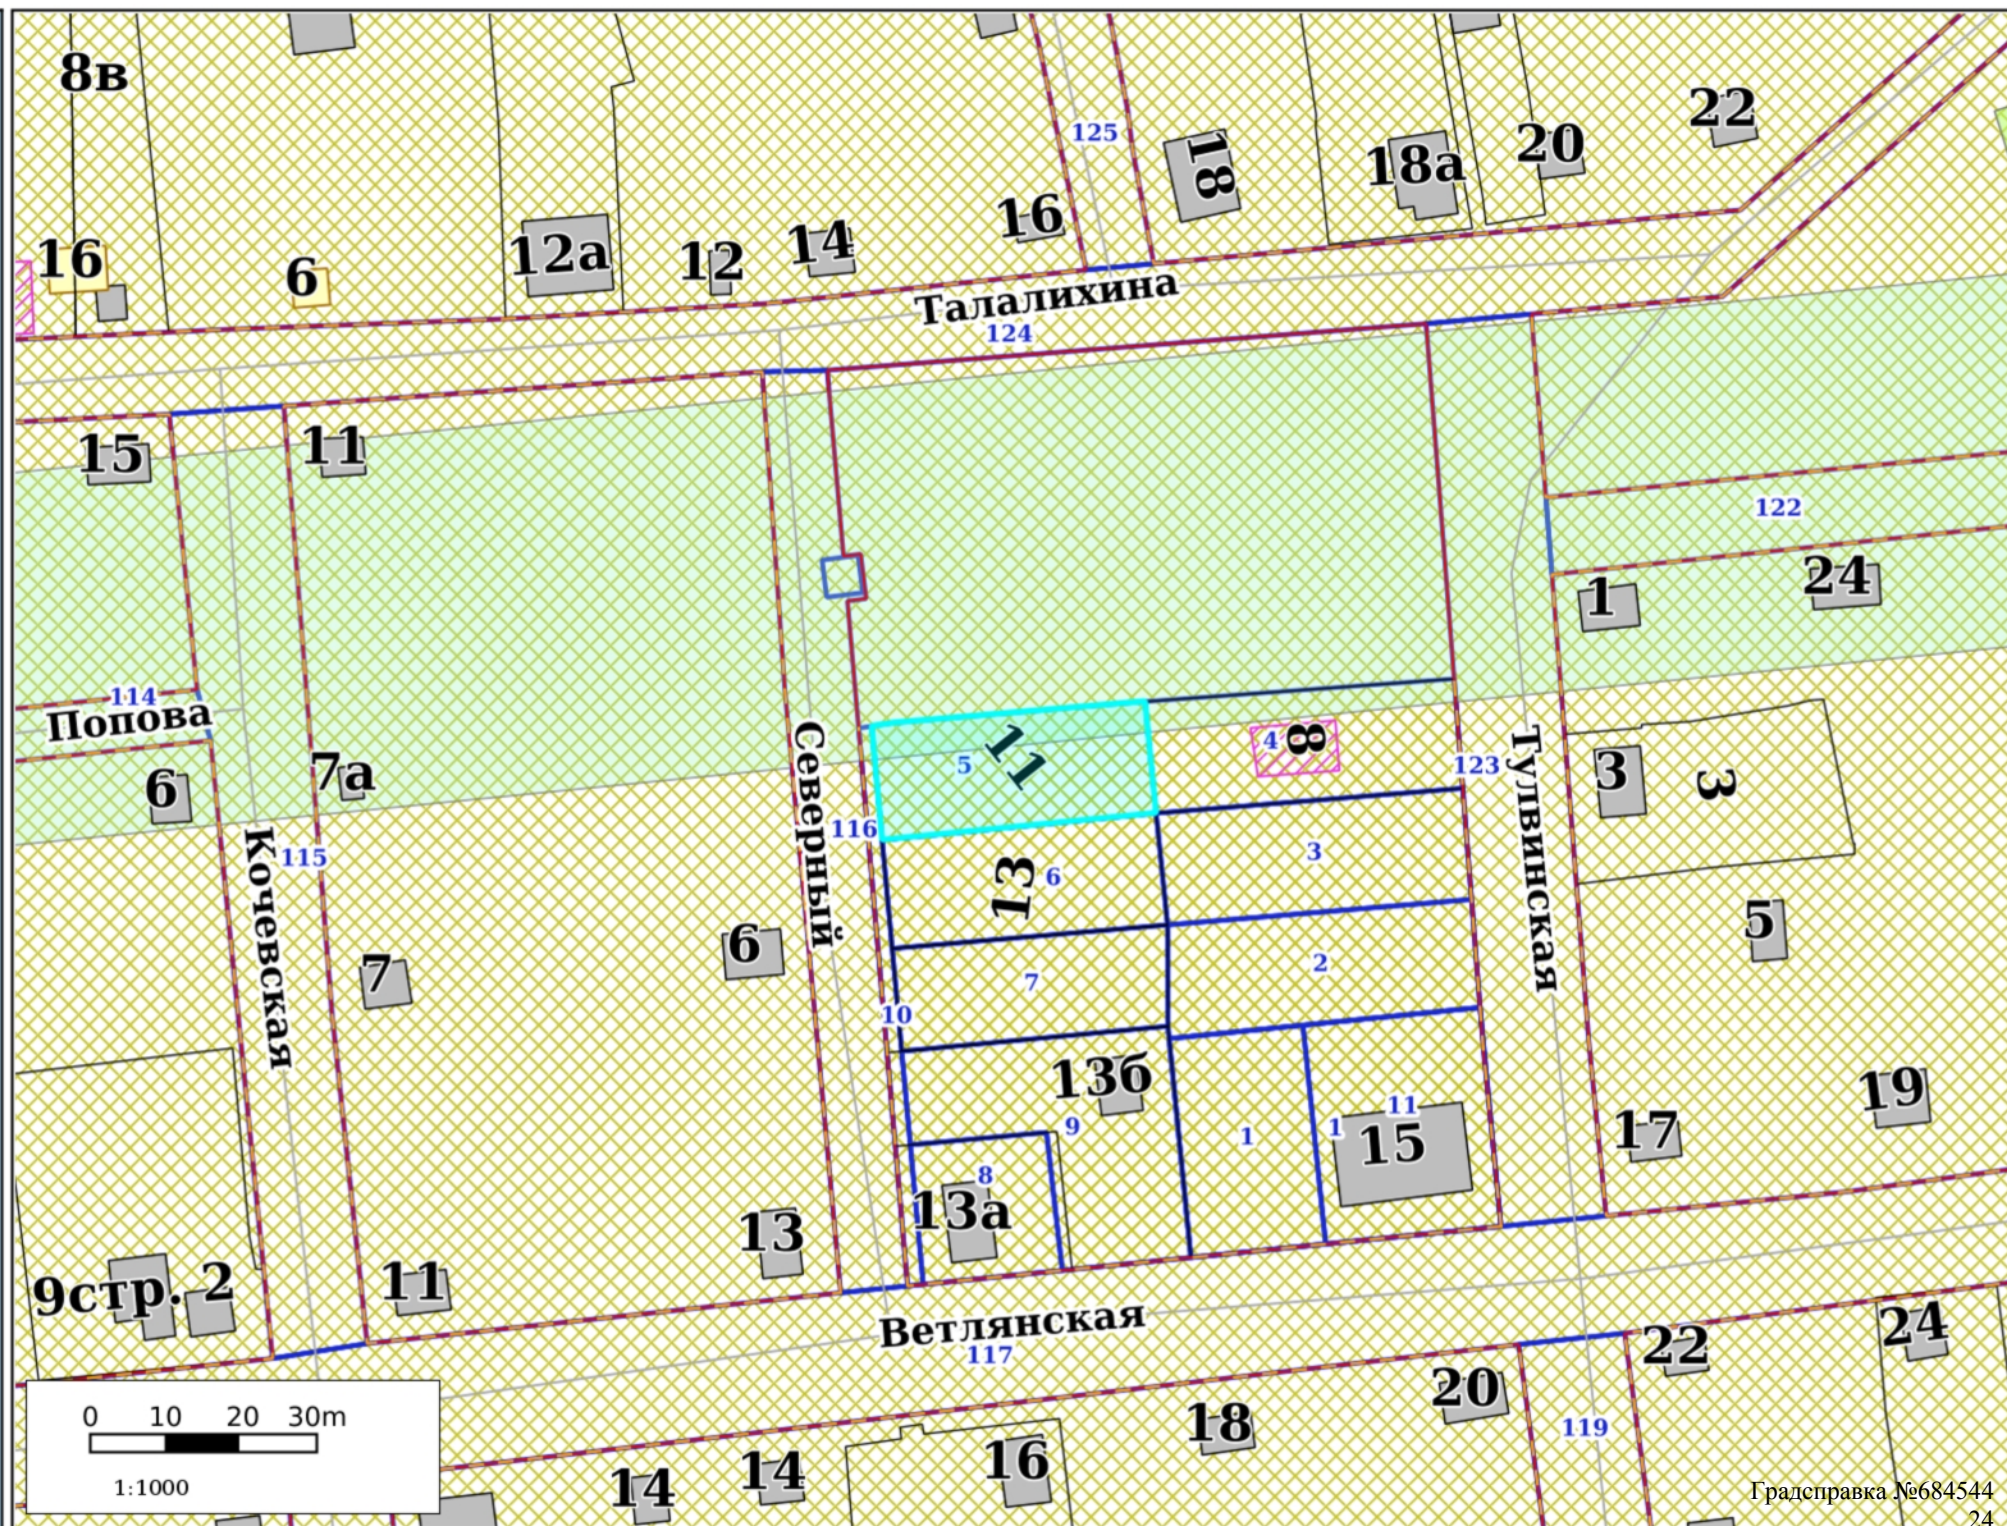





# Зоны ограничений

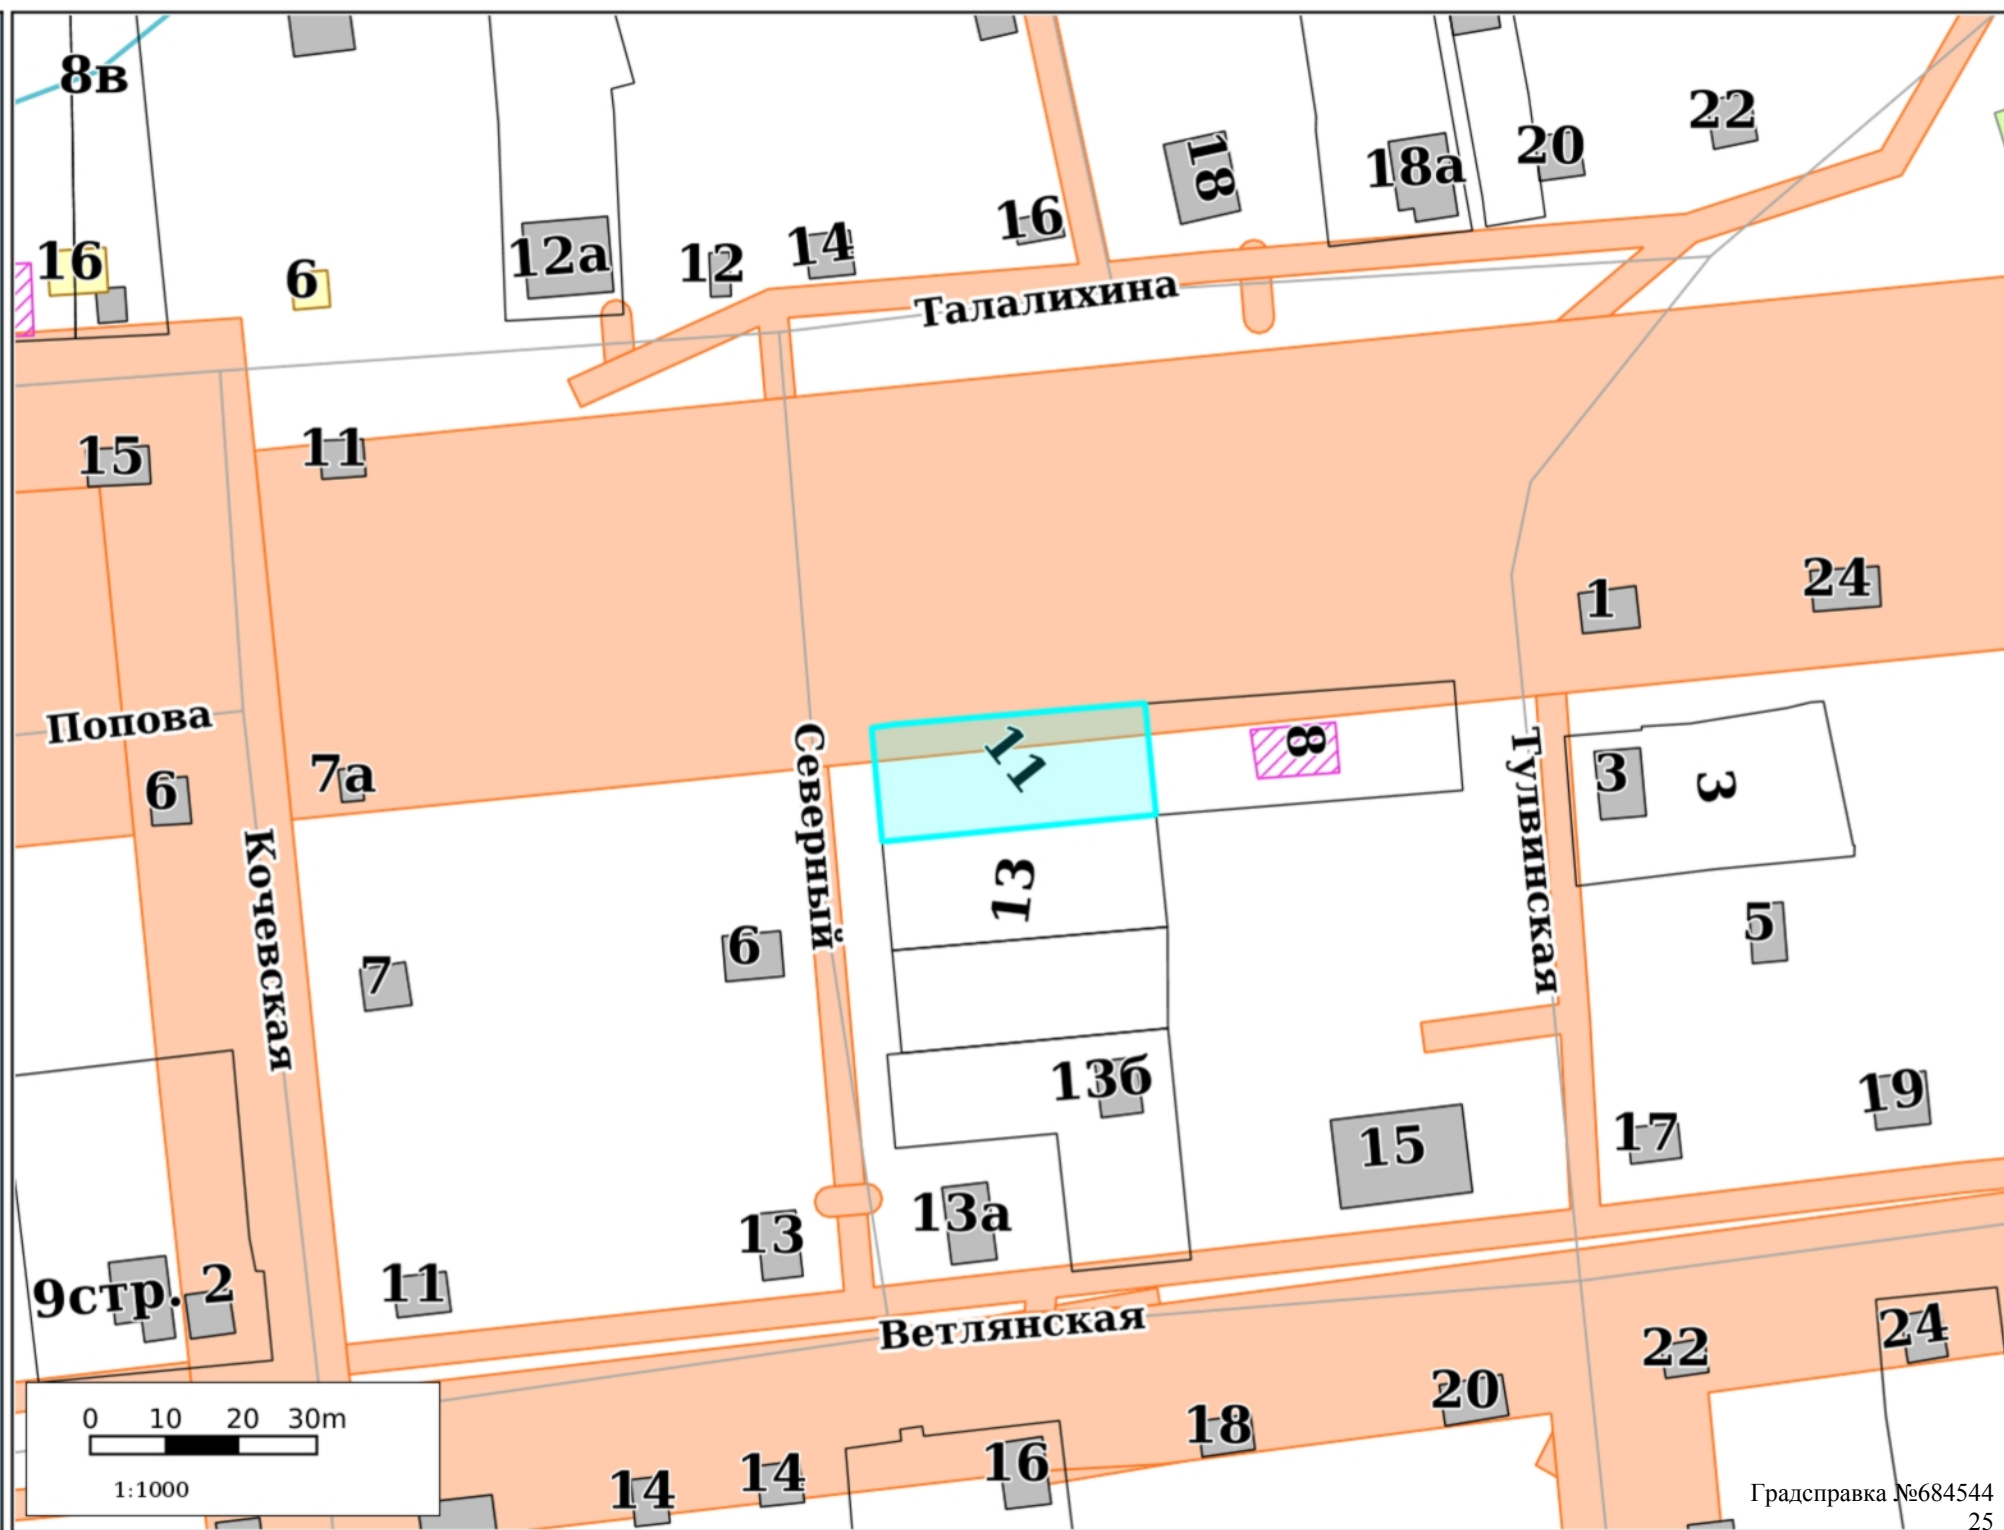

# Культурное наследие

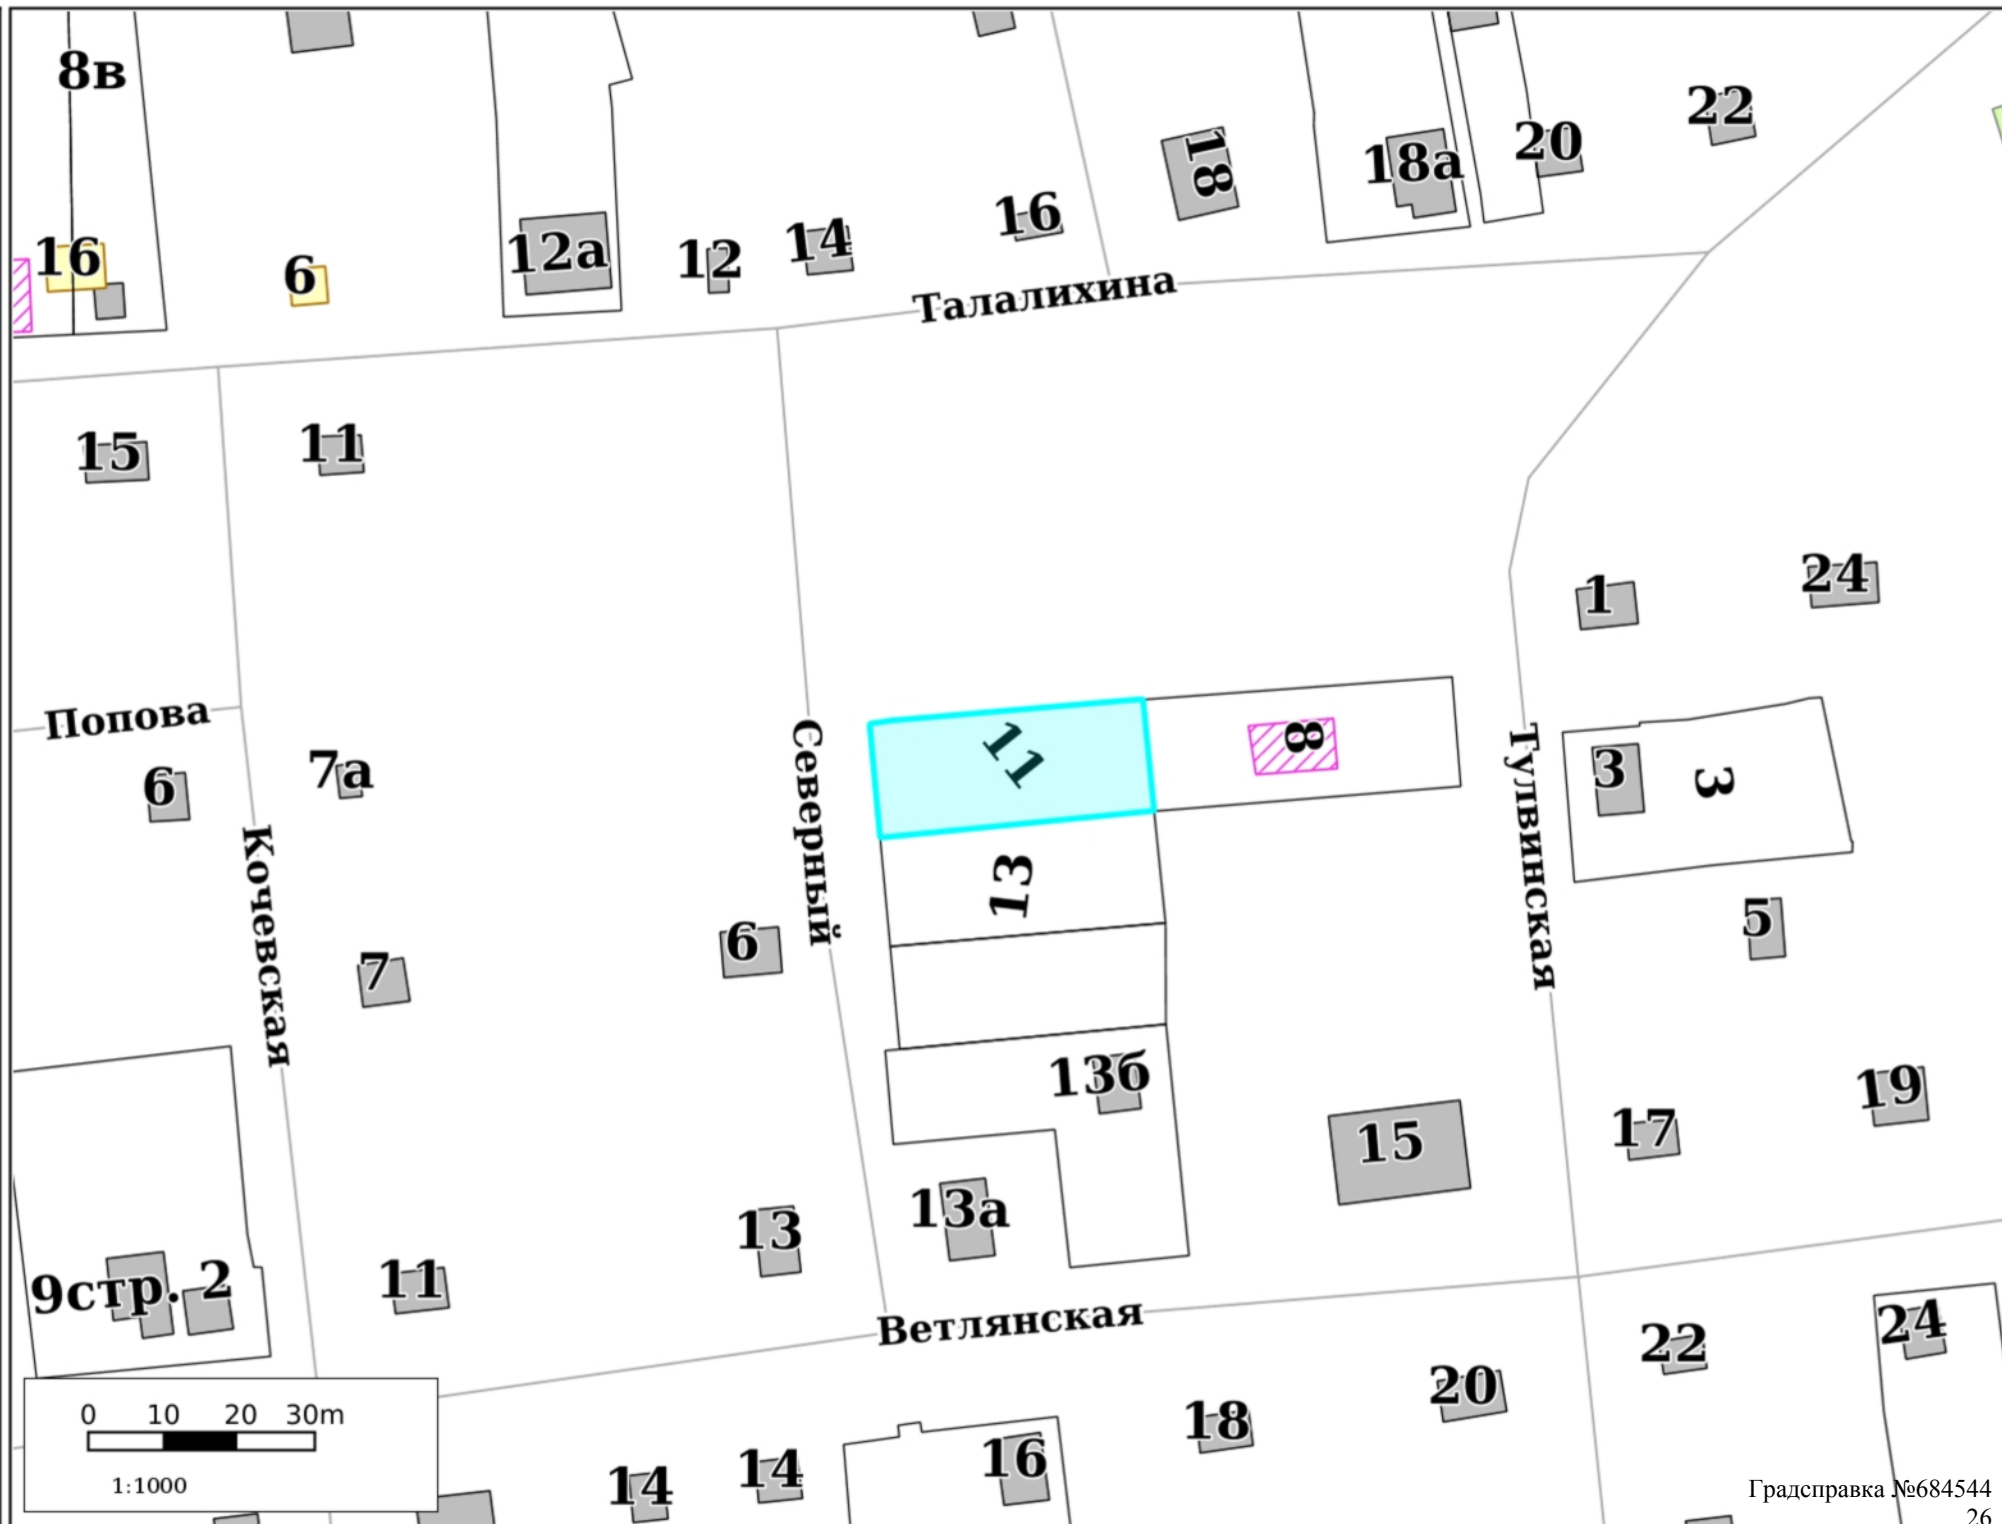


# Резервирование/изъятие земель

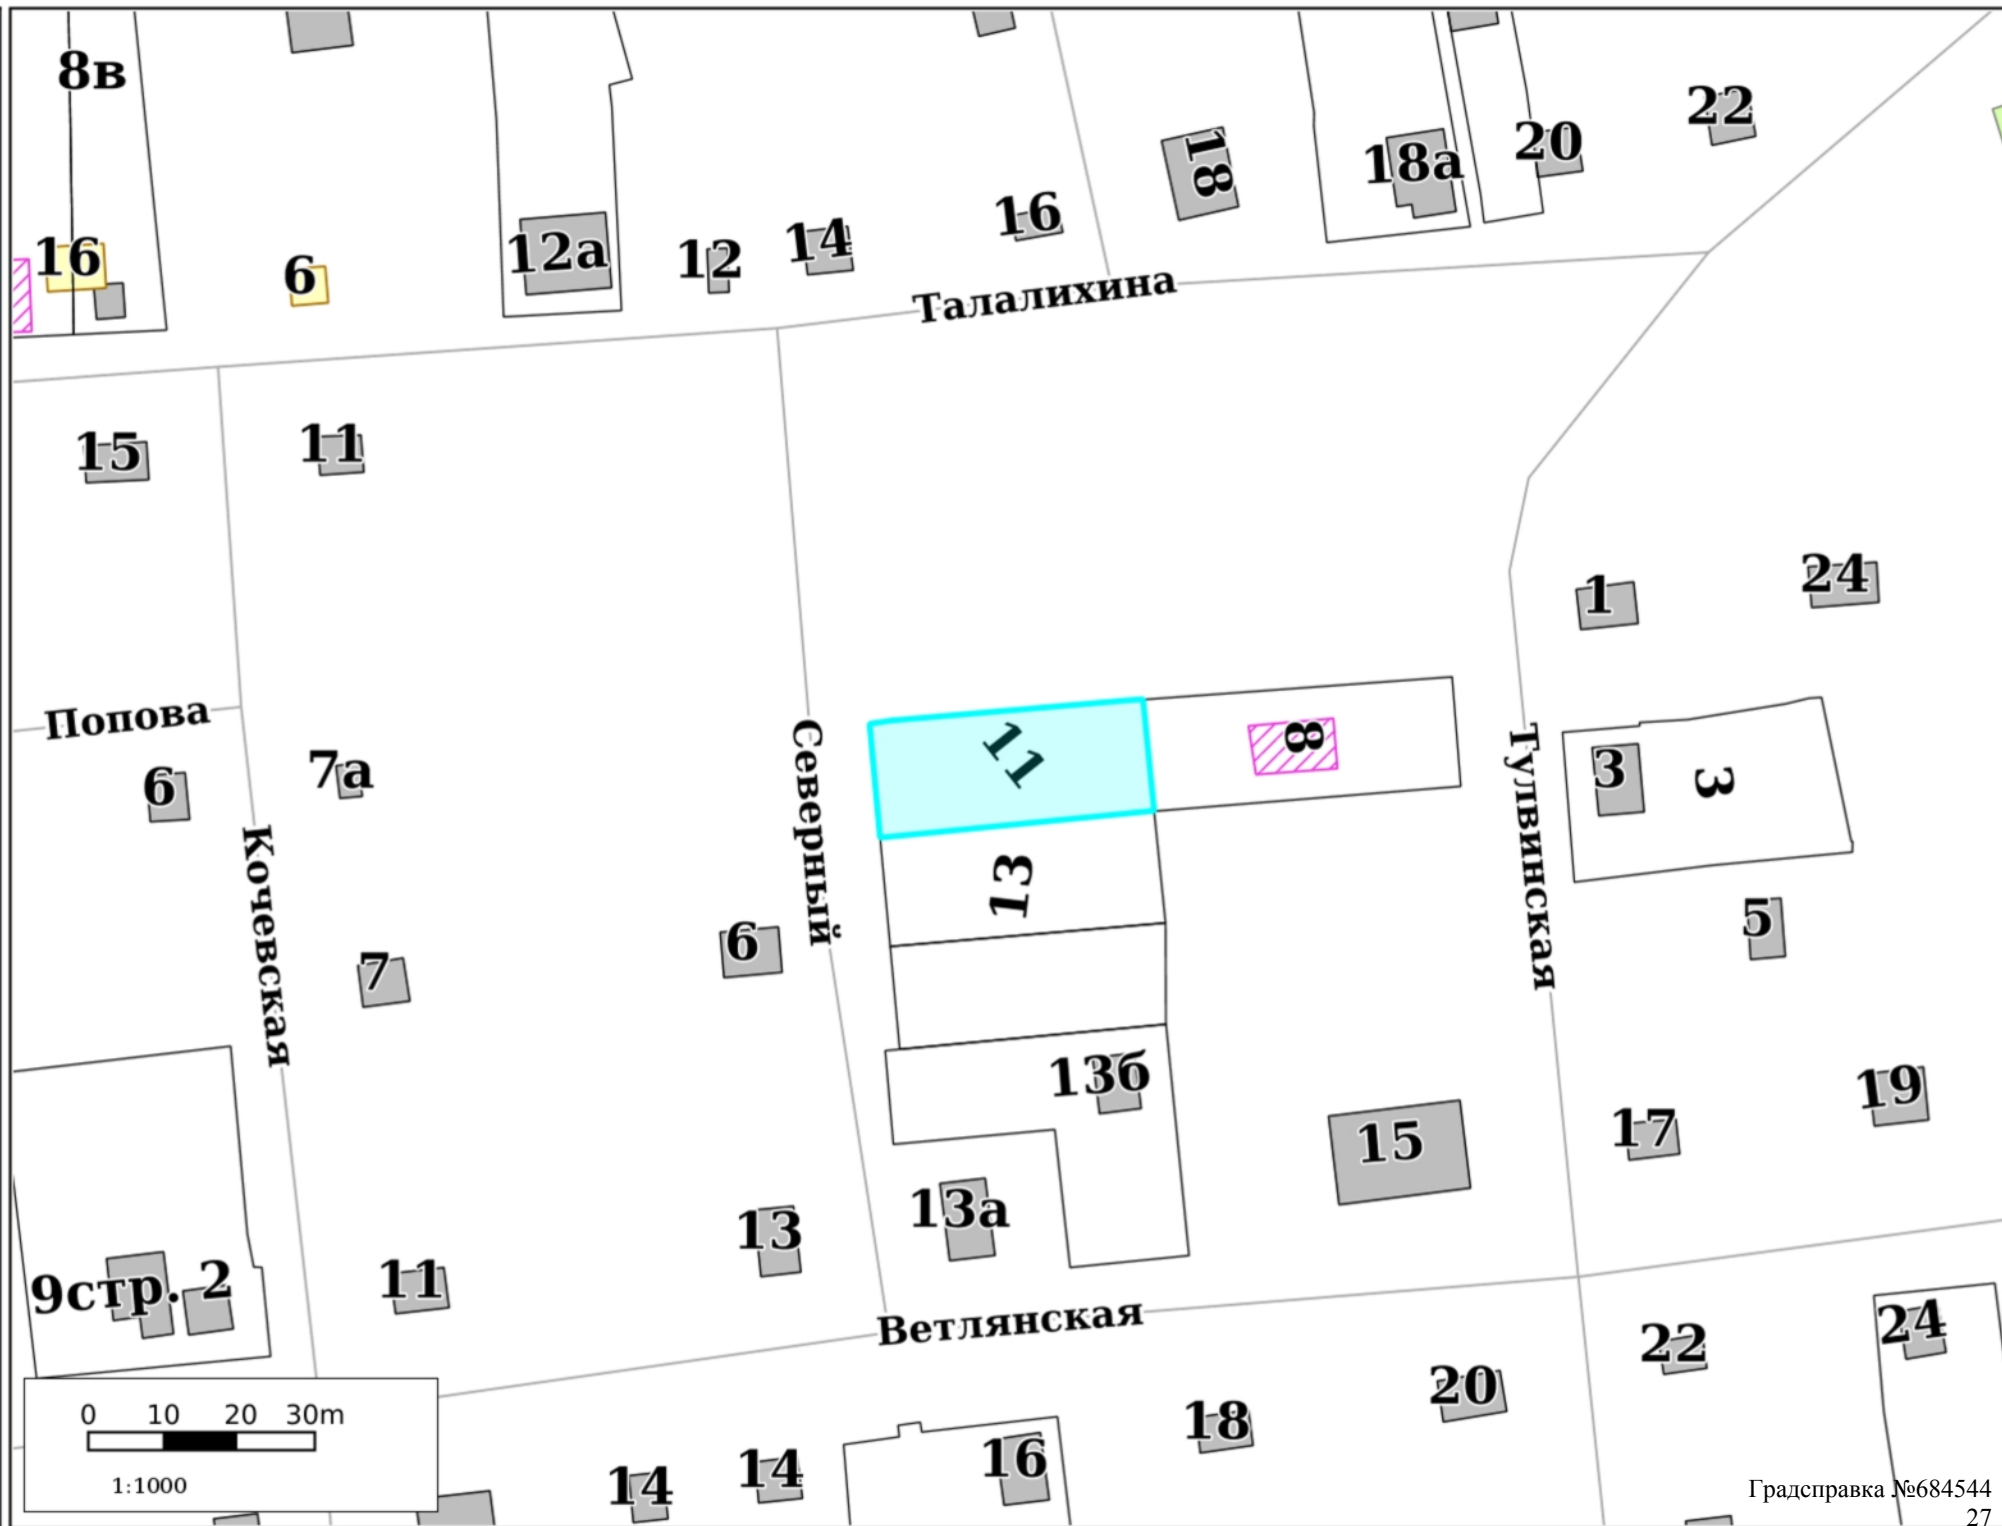





# Земельные участки

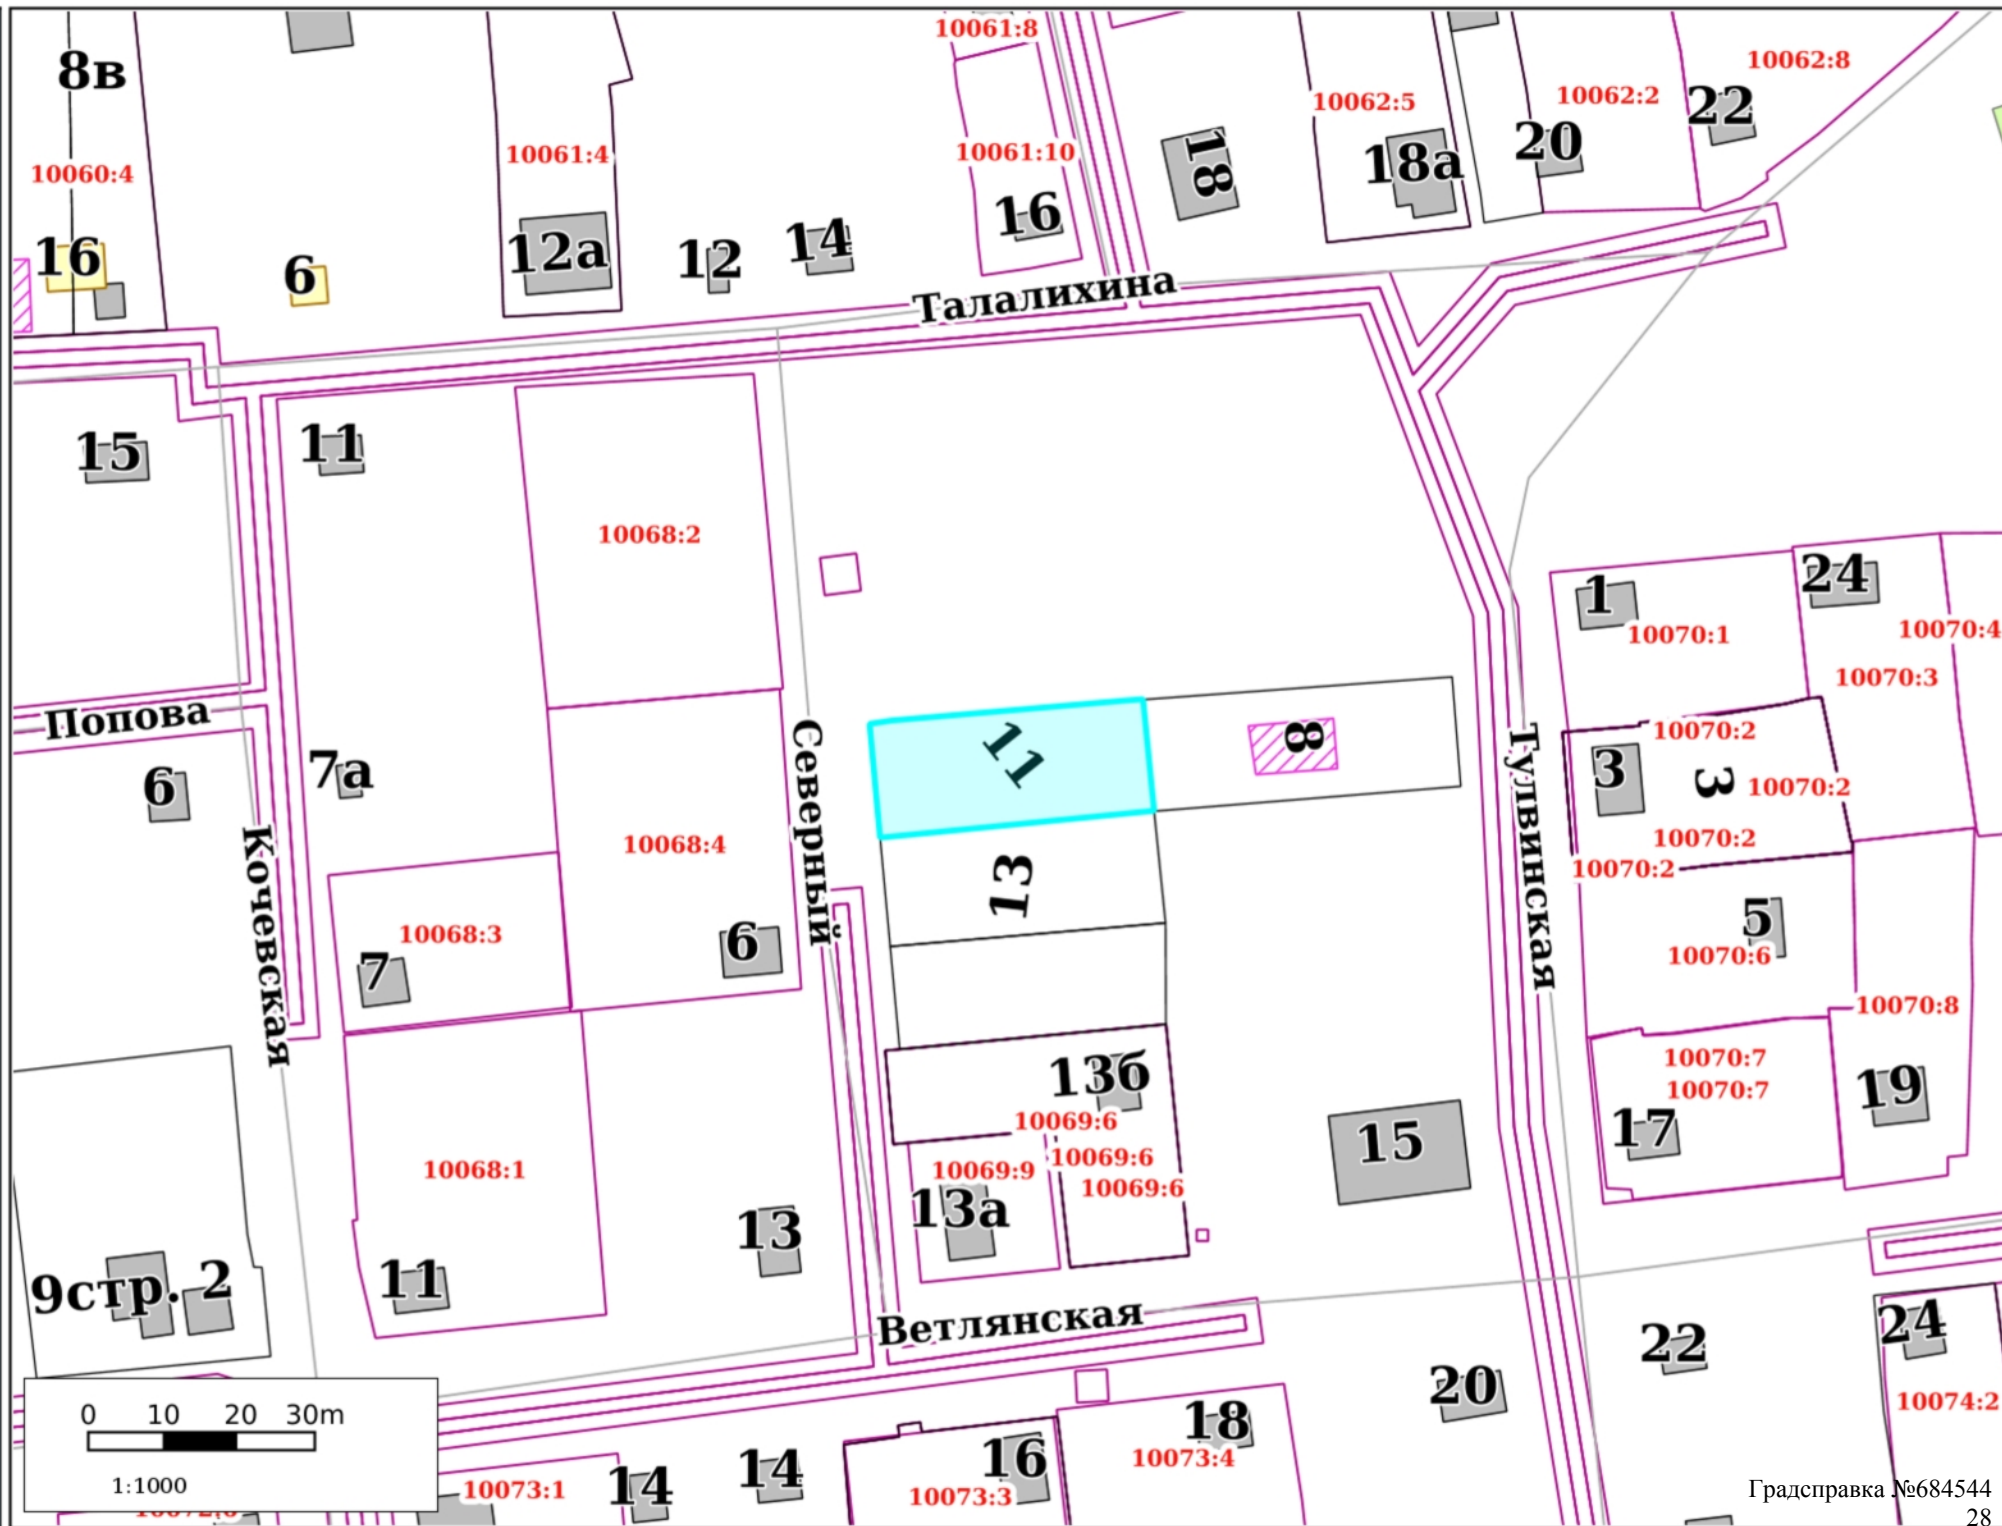


ГПЗУ

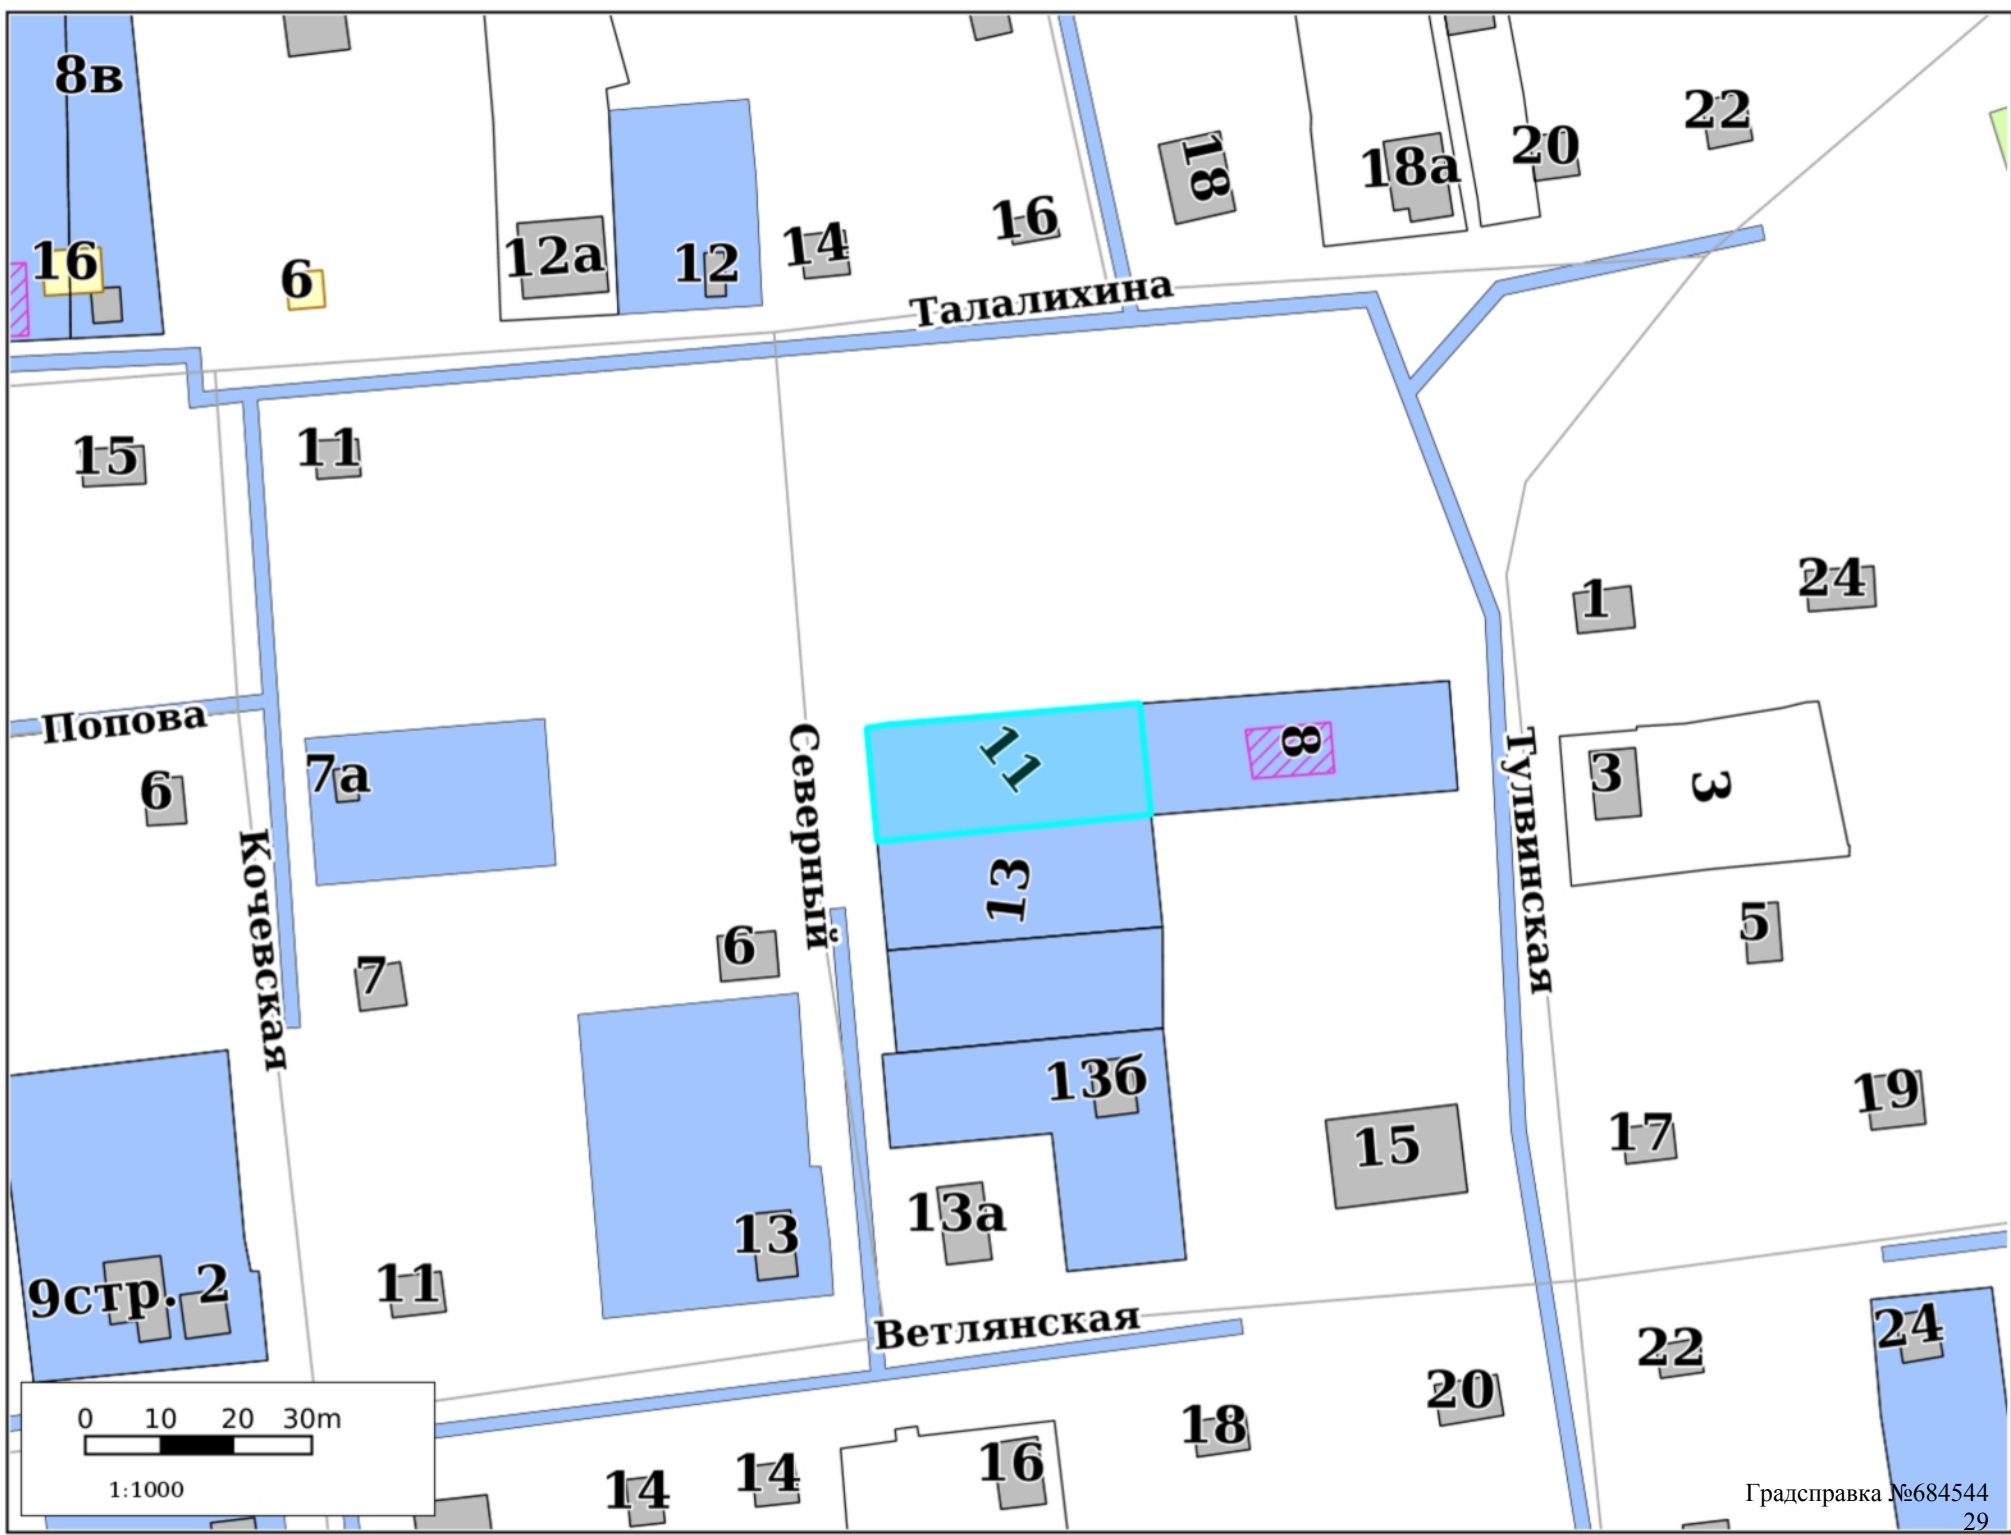

**001100**

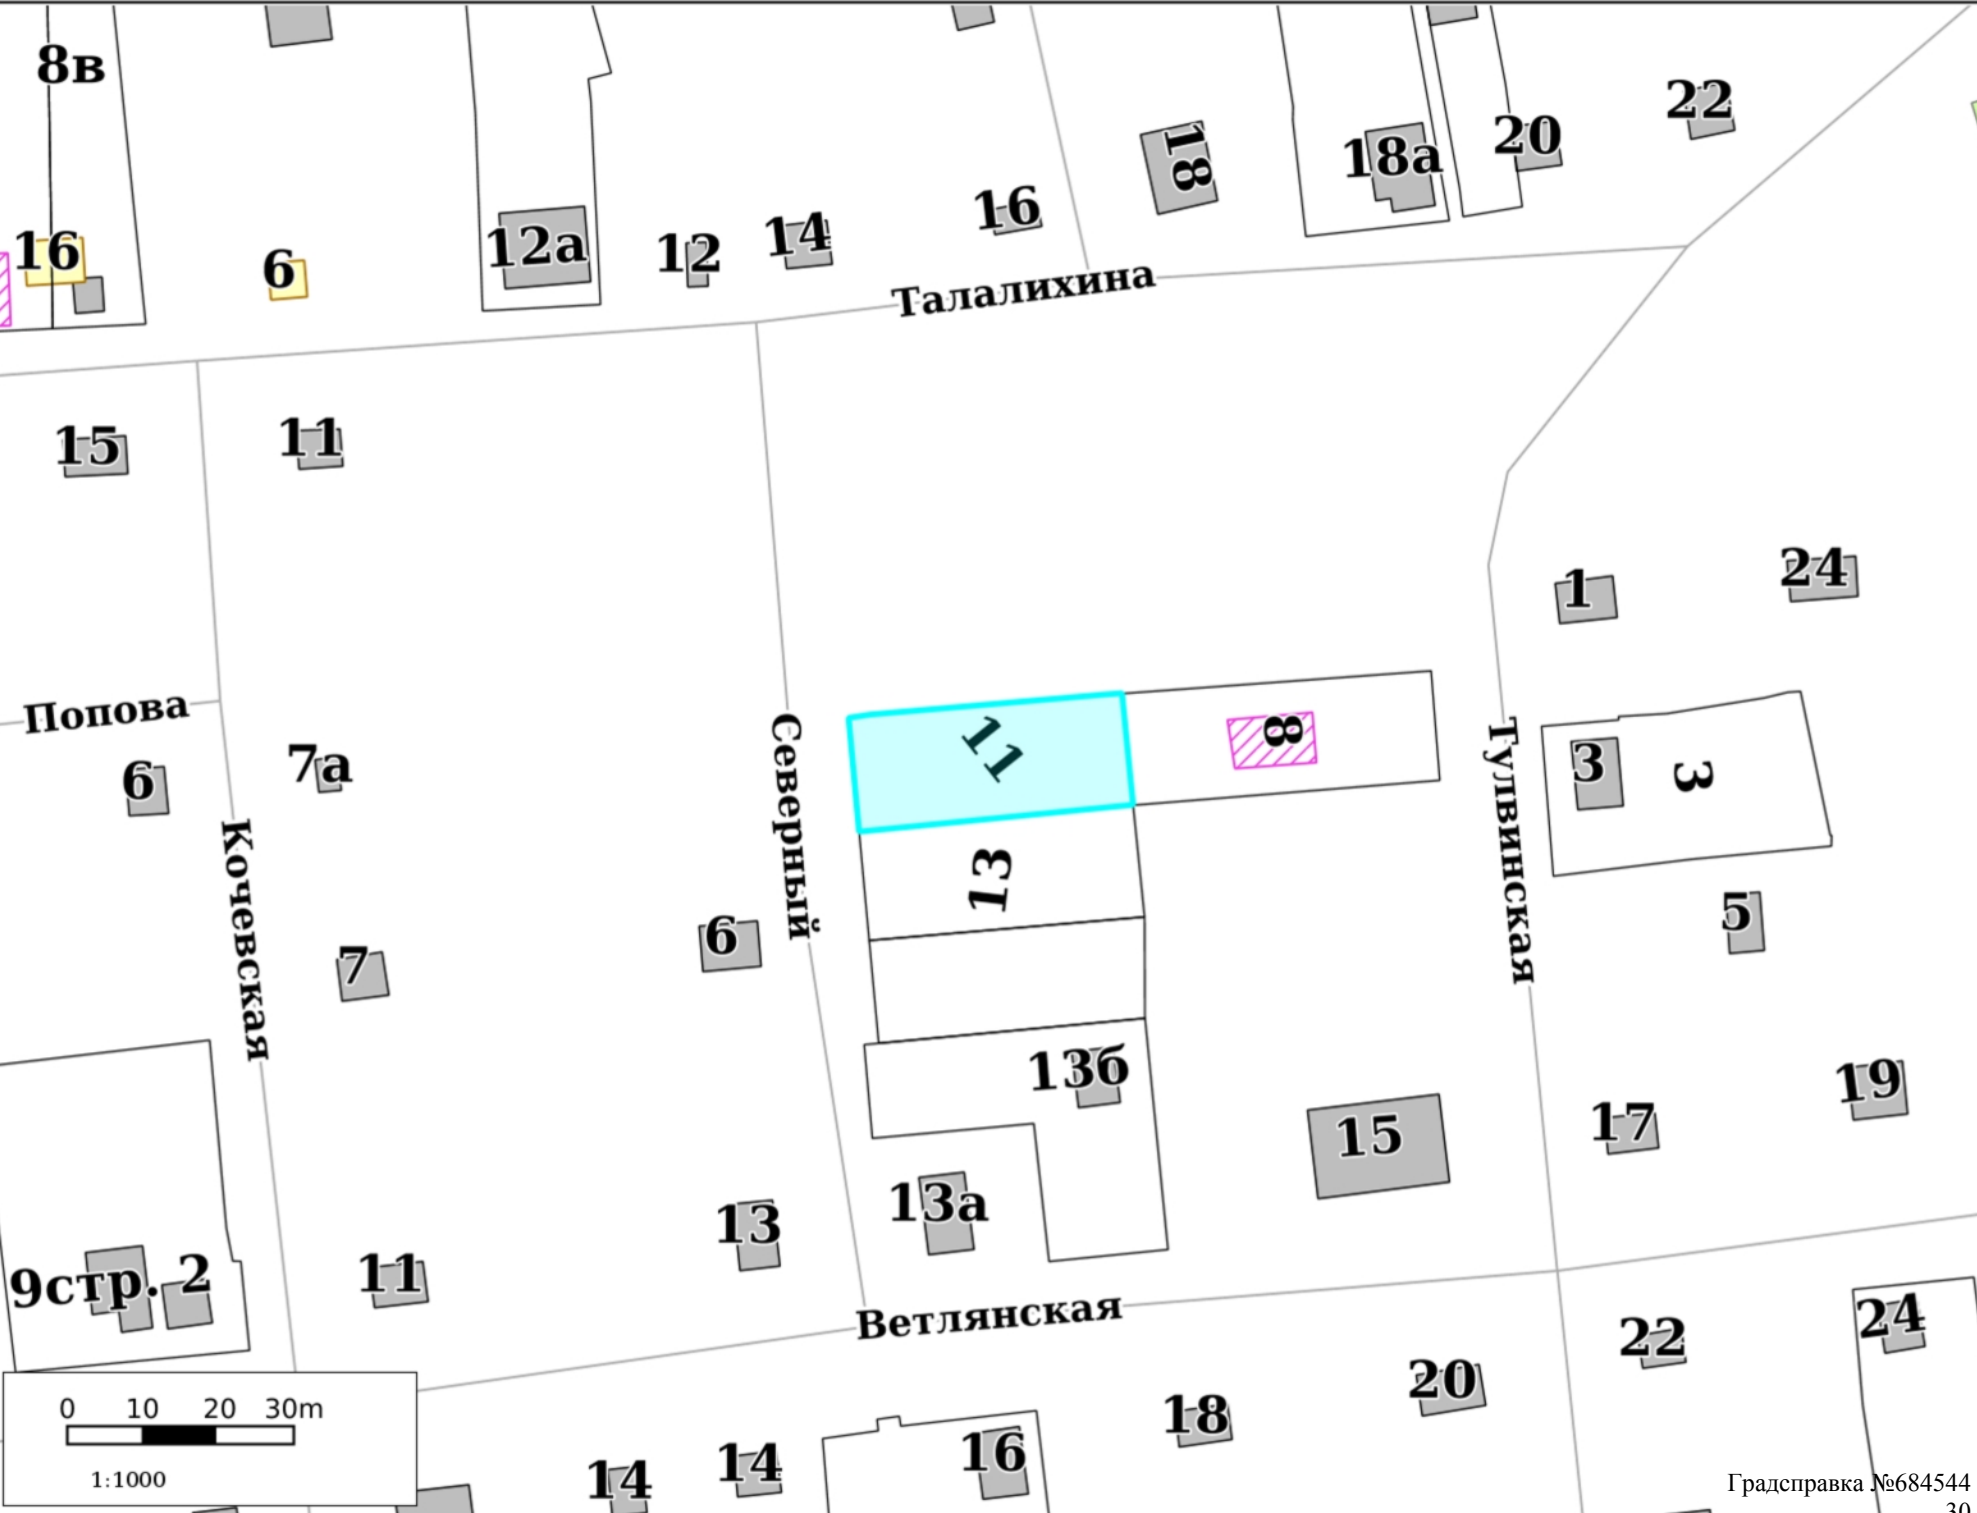

# Лесничества

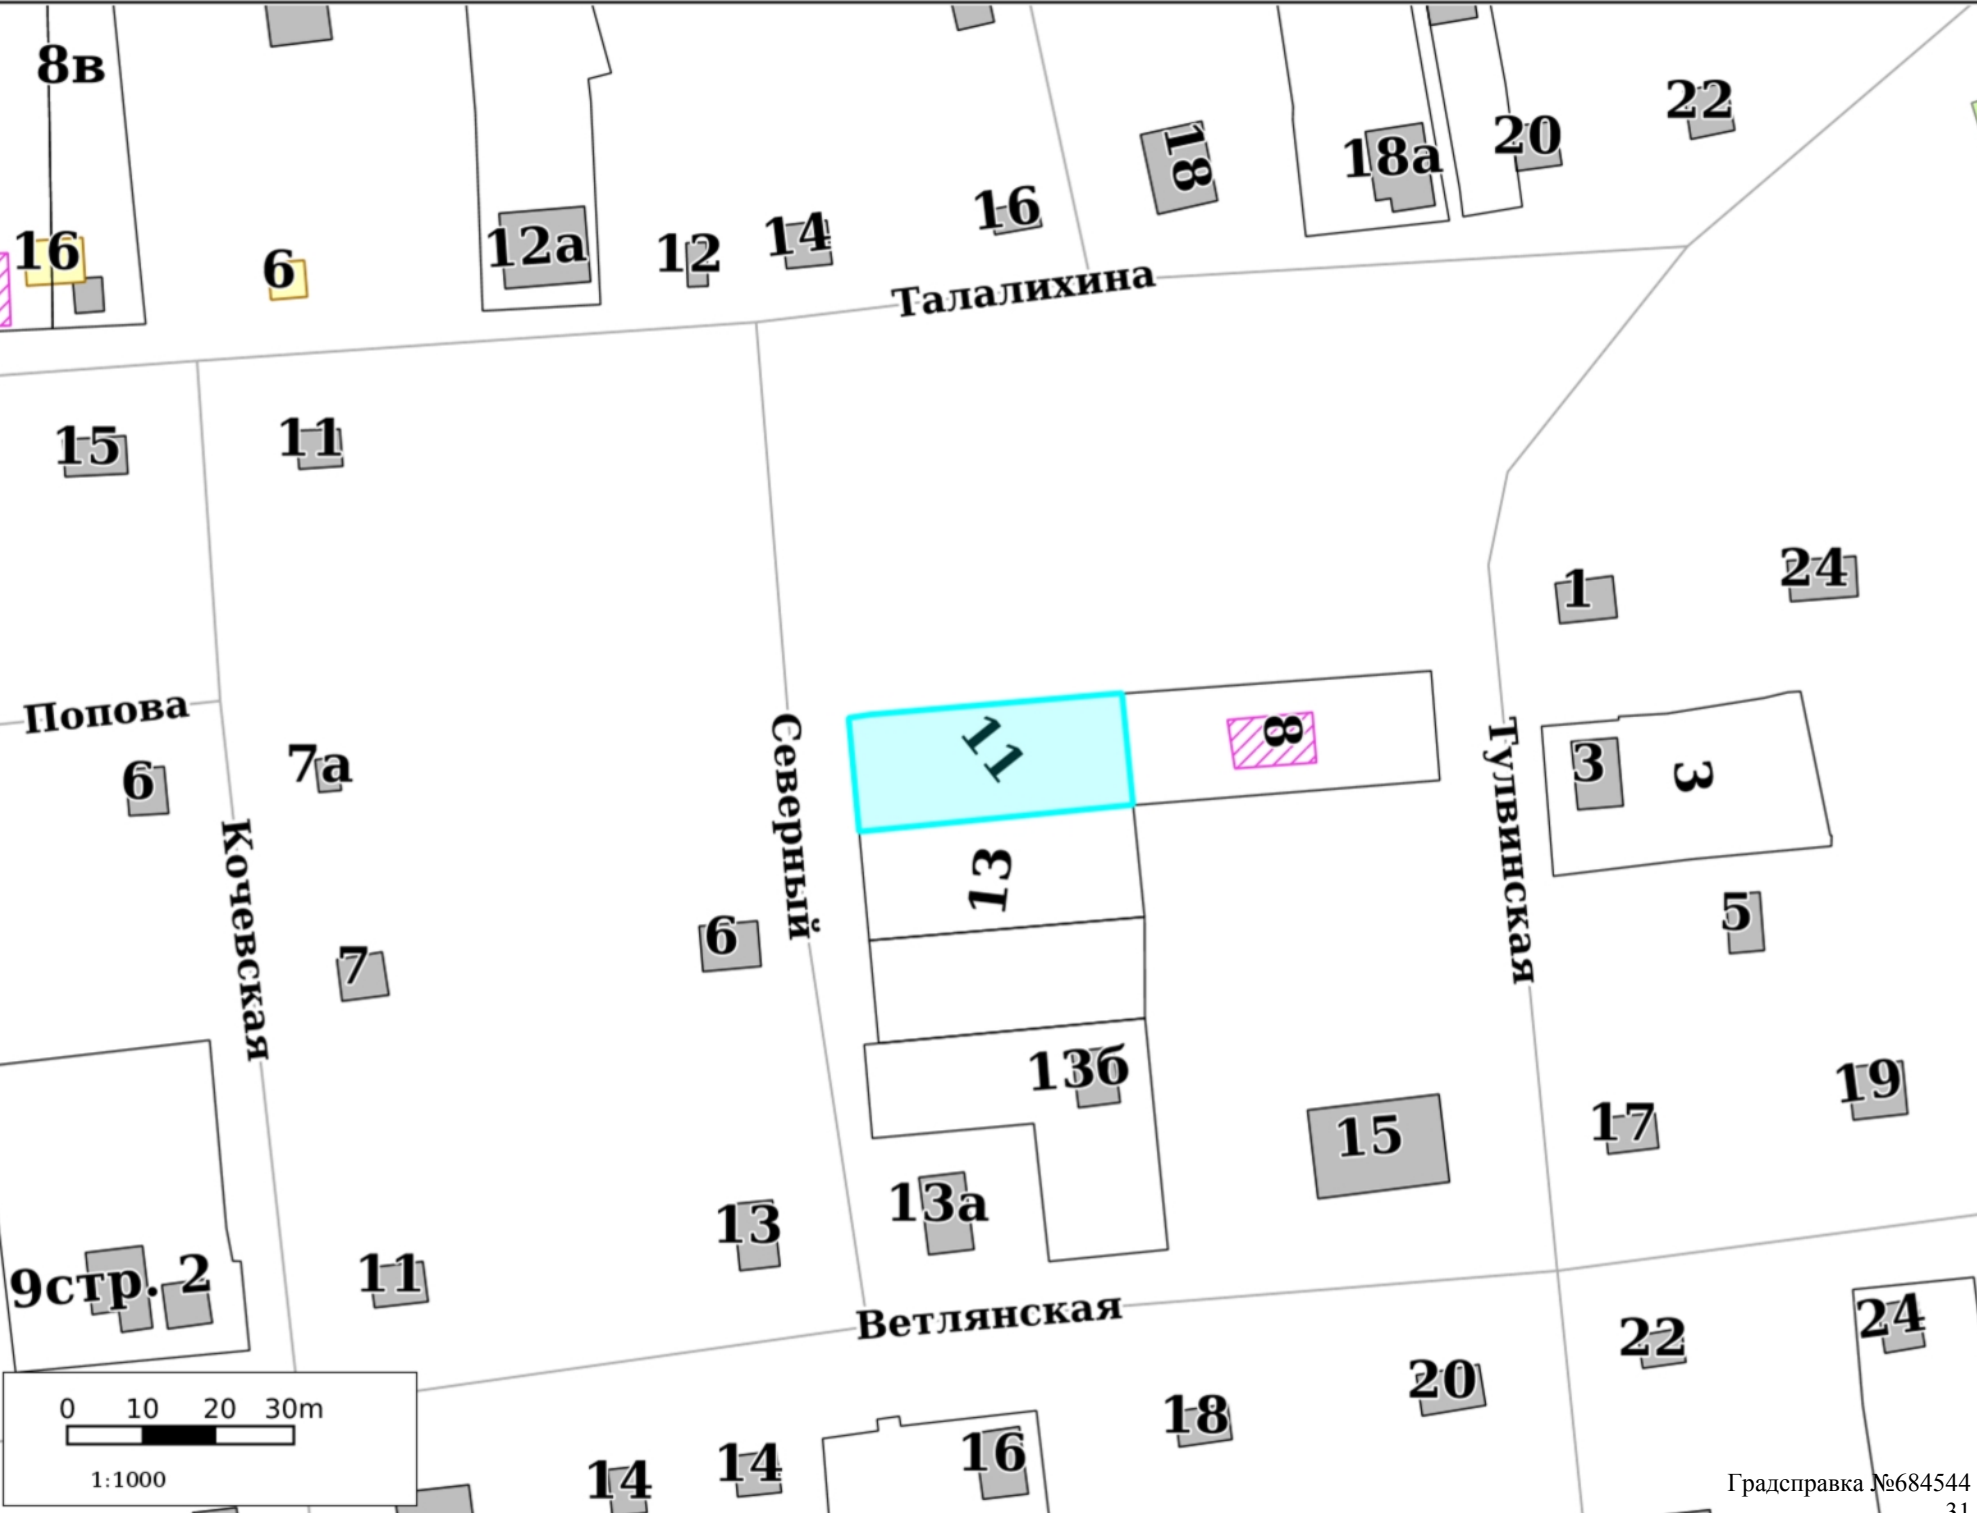



## Участок для формирования градсправки

### Адресный реестр:

- Административные районы
- Границы Пермского городского округа
- Границы населенных пунктов

### Здания, строения, сооружения (существующие)

- Здания и строения
- Гаражи
- Коллективные сады
- Промышленные здания
- Здания, строения, сооружения (под вопросом)
- Здания, строения, сооружения (временные)
- Здания, строения, сооружения (проектируемые)

### Существующие территории

- Территории под комплексом строений
- Территории ГСК
- Территории коллективных садов
- Промышленные территории
- Проектируемые территории
- Улицы

### Территориальные зоны ПЗЗ:

- |       |                  |                        |
|-------|------------------|------------------------|
| ЦС-1  | Р-6              | КРТ-9                  |
| ЦС-2  | Р-Эспланада      | КРТ-10                 |
| ЦС-3  | ПК-1             | КРТ-11                 |
| ЦС-4  | ПК-2             | КРТ-12                 |
| ЦС-5  | ПК-3             | КРТ-13                 |
| ЦС-А  | ПК-4             | КРТ-14                 |
| ЦС-К  | ПК-5             | КРТ-15                 |
| Ц-1   | Ж-1              | КРТ-16                 |
| Ц-1/1 | Ж-2              | КРТ-17                 |
| Ц-2   | Ж-3              | КРТ-18                 |
| Ц-3   | Ж-4              | КРТ-19                 |
| Ц-4   | Ж-5              | КРТ-20                 |
| Ц-5   | ГЛ               | КРТ-21                 |
| Ц-5/1 | СХ               | КРТ-22 (Комсомольский) |
| Ц-6   | ТОП-1            | КРТ-22 (Хабаровская)   |
| Ц-СМ  | ТОП-2            | КРТ-23                 |
| С-1   | ТОП-ДМР(ЕГОШИХА) | КРТ-24                 |
| С-2   | ГРПУ             | КРТ-25 (Авиагородок)   |
| С-3   | КРТ-1            | КРТ-25 (Чайковского)   |
| С-4   | КРТ-2            | КРТ-26                 |
| Р-1   | КРТ-3            | КРТ-27                 |
| Р-2   | КРТ-4            | КРТ-28                 |
| Р-3   | КРТ-5            | КРТ-29                 |
| Р-4   | КРТ-6            | КРТ-30                 |

### Подзоны ПЗЗ

- По высоте
- По коэффициенту плотности застройки
- Иные параметры ПЗЗ

### Требования к архитектурно-градостроительному облику

- Требования к архитектурно-градостроительному облику

### Функциональное зонирование:

- Планировочный район

### 300 - Зоны влияния структурообразующих инфраструктурных и природных объектов

### 310 - Зоны взаимного влияния природных и антропогенных ландшафтов

- 311 - Зоны застройки, ориентированной на природно-рекреационный каркас
- 312 - Зона организации и контроля доступа к элементам природного каркаса
- 313 - Зоны предполагаемого создания элементов природно-рекреационного каркаса
- 314 - Зоны размещения застройки в структуре природно-рекреационного каркаса
- 315 - Зона «Зеленого кольца» Перми
- 316 - Зона «Зеленого пояса» Перми

### 320 - Зона обслуживания застройки рельсовым транспортом

- 321 - Зона обслуживания застройки трамвайной сетью

### 200 - Зоны природно-рекреационных территорий

- 210 - Зона природного экологического ландшафта
- 220 - Зона общественной и рекреационной инфраструктуры
- 230 - Зона сельскохозяйственного использования

### 100 - Зоны территорий смешанного назначения застроенных и незастроенных, планируемых к реновации и (или) размещению новой застройки на земельных участках, свободных от застройки

### 110 - Зона развития сформировавшейся урбанизированной территории

- 110 - Зона развития сформировавшейся урбанизированной территории

### 120 - Зона развития территорий с преобразованием преобладающих функций

- 120 - Зона развития территорий с преобразованием преобладающих функций

### 130 - Зона развития территорий с сохранением преобладающих параметров:

- 131 - Территории, занятые преимущественно промышленными и инфраструктурными объектами, специализированными территориями
- 132 - Территории, занятые преимущественно жилой застройкой, малоэтажными индивидуальными домами
- 133 - Территории, занятые преимущественно многоквартирной типовой жилой застройкой
- 134 - Незастроенные, малоосвоенные территории, предполагающие размещение преимущественно жилой застройки многоквартирными или индивидуальными домами

- Исследования в области градпроектирования

### Планировка территории:

-  Границы проектов межевания/планировки
-  Утвержденные ПДП
-  Разработка документации по планировке территории
-  Развитие застроенных территорий
-  Комплексное освоение территорий
-  Особые экономические зоны
-  Приоритетные инвестиционные проекты (ПИП)

### **Комплексное развитие территорий**

-  Планируемая
-  На согласовании
-  Границы согласованы
-  Принято решение о КРТ

### **Сервитуты установленные**

-  Публичный сервитут
-  Частный сервитут

### **Земельные участки по ПМ**

-  Подлежащие резервированию и изъятию
-  Стоит на ГКУ (на момент разработки проекта межевания)
-  Сформирован в рамках проекта межевания
-  Проезды общего пользования по ПМ
-  Сервитуты для обеспечения проезда, прохода по ПМ

### **Зоны планируемого размещения ОКС**

-  Зона размещения ОКС
-  Озелененные, рекреационные территории
-  Зона объектов транспортной и инженерной инфраструктуры

### **Зоны ограничений:**

-  Санитарно-защитные зоны
-  Санитарный разрыв ЖД
-  Зона санитарной охраны
-  Зона действия ограничений по условиям сохранения и планируемого размещения образовательных учреждений
-  Зоны ограничения застройки
-  Прибрежная защитная полоса
-  Водоохранная зона
-  Береговая полоса
-  Охранные зоны коммуникаций
-  Приаэродромная территория
-  Режимные территории
-  Прочие ЗОУИТ
-  Лесопарковый зеленый пояс

### **Красные линии:**

-  Линии регулирования застройки (линии отступа от красных линий)
-  Красные линии и ЗУ, на которых расположены линейные объекты
-  Красные линии

### **Культурное наследие:**

-  Памятники
-  Объекты культурного наследия
-  Защитная зона объекта культурного наследия
-  Территория объекта культурного наследия
-  Территория объекта культурного наследия
-  Охранная зона объекта культурного наследия
-  Зона регулирования застройки
-  Зона охраняемого ландшафта
-  Территория объекта археологического наследия

### **Резервирование/изъятие земель:**

-  Резервирование земель/изъятие земель

### **Земельные участки:**


-  ГПЗУ
-  Земельные участки ДЗО
-  Земельные участки с УРВИ
-  Земельные участки с ОППС
-  Участки формируемые на торги
-  Согласование архитектурно-градостроительного облика

### **ООПТ:**




-  Особо охраняемая природная территория (ООПТ)
-  Охранная зона ООПТ

### **Лесничества:**

-  Пермское городское лесничество

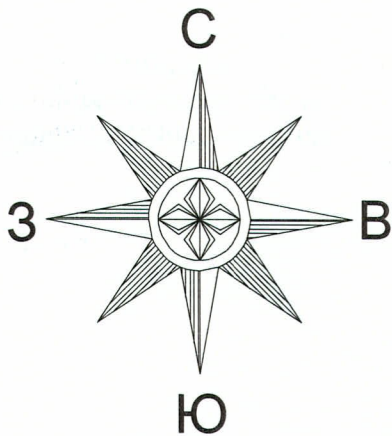

Ситуационный план

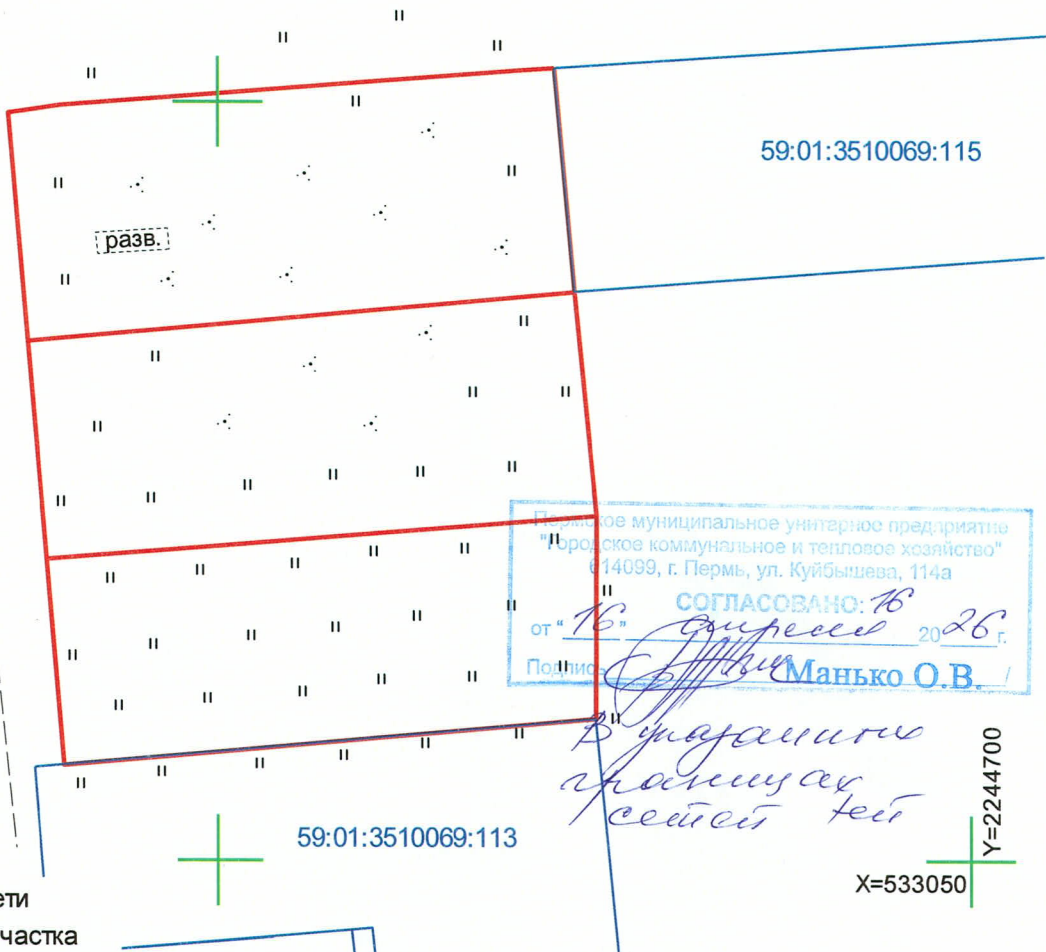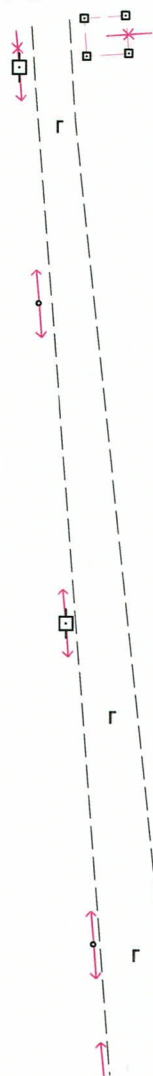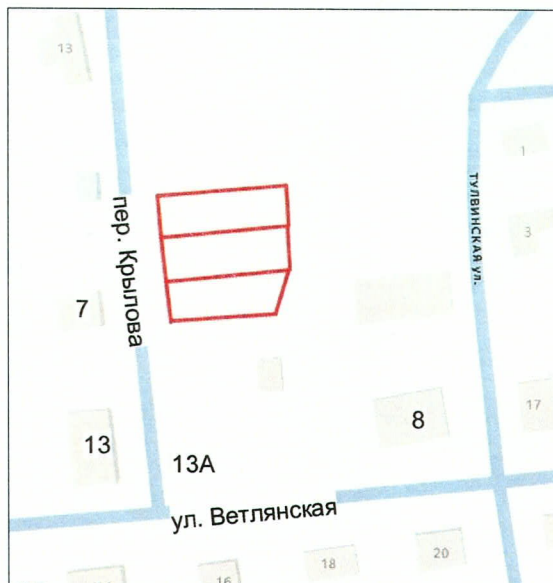

- ← - электросети
- - граница участка
- - границы участков на КГП

Система координат. МСК-59


Геодезические работы выполнены в соответствии  
с требованиями СП 47.13330.2016

|                          |                |          |       |         |                                                                                 |  |              |      |        |
|--------------------------|----------------|----------|-------|---------|---------------------------------------------------------------------------------|--|--------------|------|--------|
|                          |                |          |       |         | Геодезическая съемка по адресу: г. Пермь, Орджоникидзевский р-н<br>пер. Крылова |  |              |      |        |
|                          |                |          |       |         |                                                                                 |  |              |      |        |
| Изм                      | Лист           | № докум. | Подп. | Дата    |                                                                                 |  |              |      |        |
|                          |                |          |       |         | Геодезическая съемка                                                            |  | Стадия       | Лист | Листов |
| Начальник                | С.А. Каликин   |          |       | 03.2026 |                                                                                 |  |              | 1    | 1      |
| Геодезист                | А. Гусельников |          |       | 03.2026 |                                                                                 |  |              |      |        |
|                          |                |          |       |         | Масштаб 1:500                                                                   |  | ГБУ "ЦТИ ПК" |      |        |
|                          |                |          |       |         |                                                                                 |  |              |      |        |
| заявка № 1335 п.п. 4,5,6 |                |          |       |         |                                                                                 |  |              |      |        |




Производственное отделение Пермские  
городские электрические сети  
Служба распределительных сетей  
ул. Камчатская, 26, г. Пермь, 614016  
Топооснова уточнена в соответствии с  
предоставленной документацией  
Топооснова не дает права на производство  
земляных работ

№ 508 Срок согласования 1 год  
от «10» 04 2026 г.  
генер Зорянко

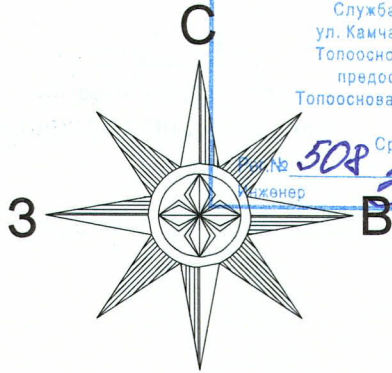

Ю

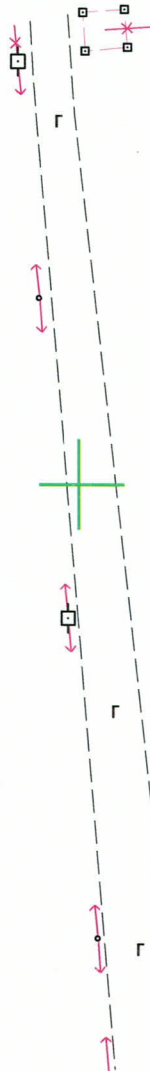
$$Y=13150$$
$$X=14700$$

59:01:3510069:113


- электросети
- граница участка
- границы участков на КГП

Система координат. МСК г.Перми

Геодезические работы выполнены в соответствии  
с требованиями СП 47.13330.2016

|                          |                |          |         |      |                                                                                 |              |      |        |
|--------------------------|----------------|----------|---------|------|---------------------------------------------------------------------------------|--------------|------|--------|
|                          |                |          |         |      | Геодезическая съёмка по адресу: г. Пермь, Орджоникидзевский р-н<br>пер. Крылова |              |      |        |
|                          |                |          |         |      |                                                                                 |              |      |        |
| Изм                      | Лист           | № докум. | Подп.   | Дата |                                                                                 |              |      |        |
|                          |                |          |         |      | Геодезическая съёмка                                                            | Стадия       | Лист | Листов |
| Начальник                | С.А. Каликин   |          | 03.2026 |      |                                                                                 |              | 1    | 1      |
| Геодезист                | А. Гусельников |          | 03.2026 |      |                                                                                 |              |      |        |
|                          |                |          |         |      | Масштаб 1:500                                                                   | ГБУ "ЦТИ ПК" |      |        |
|                          |                |          |         |      |                                                                                 |              |      |        |
| заявка № 1335 п.п. 4,5,6 |                |          |         |      |                                                                                 |              |      |        |




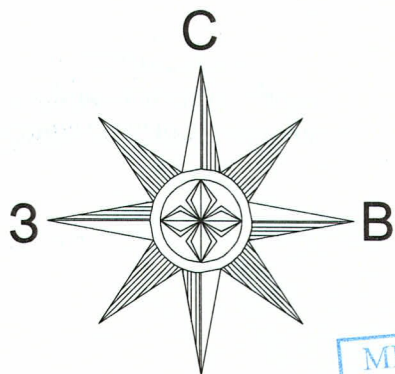


Ю

МБУ г. Перми «ГОРСВЕТ»  
СОГЛАСОВАНО  
«21» 04 2026 г.  
Инженер *Мочалов*

*В указанных границах участка сетей МБУ "Горсвет" нет.*

Ситуационный план

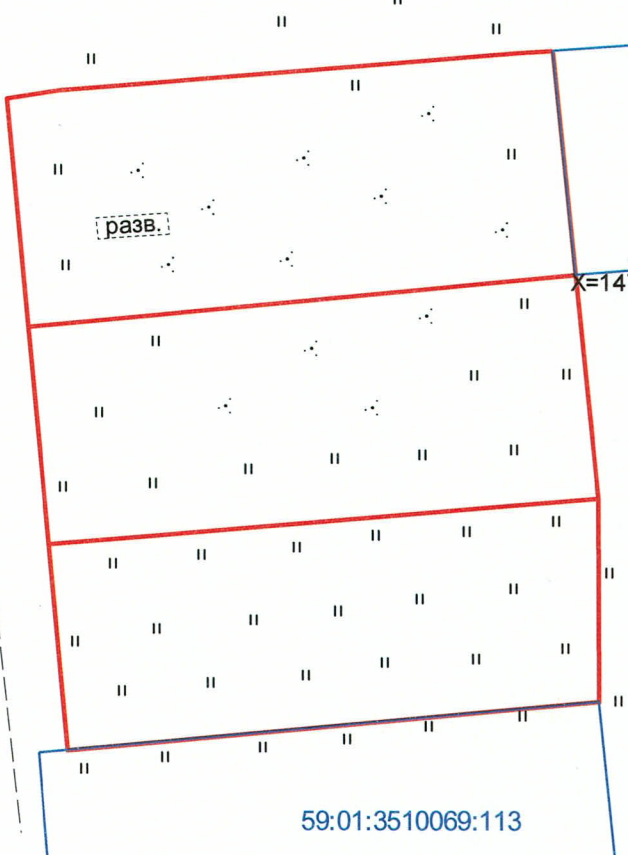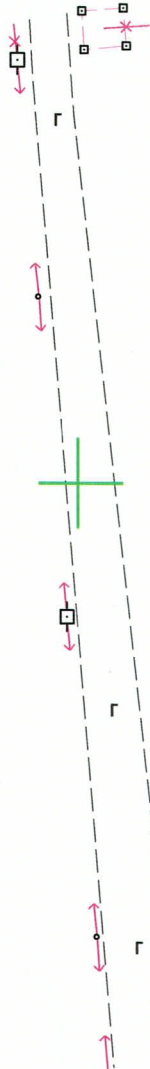

59:01:3510069:115

Y=13150

X=14700


59:01:3510069:113

- ← - электросети
- - граница участка
- - границы участков на КПТ



Система координат. МСК г.Перми

Геодезические работы выполнены в соответствии с требованиями СП 47.13330.2016

|                          |                |          |       |         |                                                                                 |  |              |      |        |
|--------------------------|----------------|----------|-------|---------|---------------------------------------------------------------------------------|--|--------------|------|--------|
|                          |                |          |       |         | Геодезическая съемка по адресу: г. Пермь, Орджоникидзевский р-н<br>пер. Крылова |  |              |      |        |
|                          |                |          |       |         |                                                                                 |  |              |      |        |
|                          |                |          |       |         |                                                                                 |  |              |      |        |
| Изм                      | Лист           | № докум. | Подп. | Дата    |                                                                                 |  |              |      |        |
|                          |                |          |       |         | Геодезическая съемка                                                            |  | Стадия       | Лист | Листов |
| Начальник                | С.А. Каликин   |          |       | 03.2026 |                                                                                 |  |              | 1    | 1      |
| Геодезист                | А. Гусельников |          |       | 03.2026 | Масштаб 1:500                                                                   |  | ГБУ "ЦТИ ПК" |      |        |
|                          |                |          |       |         |                                                                                 |  |              |      |        |
|                          |                |          |       |         |                                                                                 |  |              |      |        |
| заявка № 1335 п.п. 4,5,6 |                |          |       |         |                                                                                 |  |              |      |        |

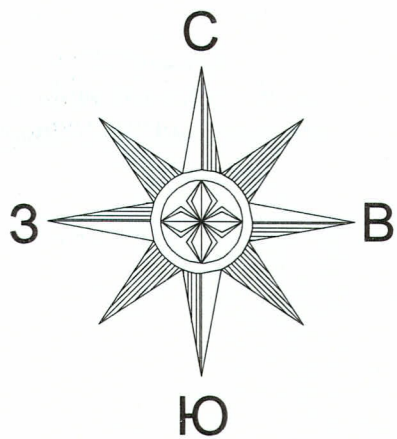


Ситуационный план

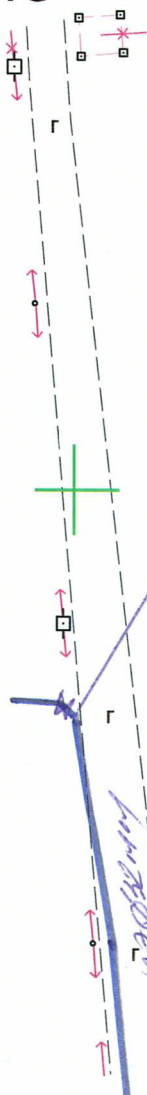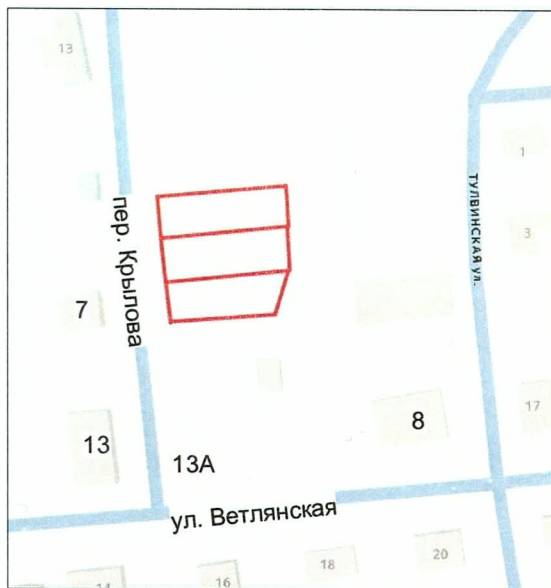

59:01:3510069:115

Y=13150

X=14700

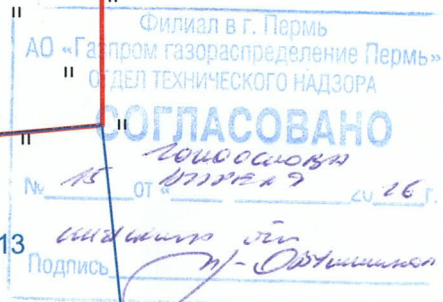


59:01:3510069:113

- ← - электросети
  - - граница участка
  - - границы участков на КПП
- Система координат: МСК г.Перми

Геодезические работы выполнены в соответствии с требованиями СП 47.13330.2016

|                          |                |          |       |         |                                                                                 |  |              |      |        |
|--------------------------|----------------|----------|-------|---------|---------------------------------------------------------------------------------|--|--------------|------|--------|
|                          |                |          |       |         | Геодезическая съемка по адресу: г. Пермь, Орджоникидзевский р-н<br>пер. Крылова |  |              |      |        |
|                          |                |          |       |         |                                                                                 |  |              |      |        |
| Изм                      | Лист           | № докум. | Подп. | Дата    |                                                                                 |  |              |      |        |
|                          |                |          |       |         | Геодезическая съемка                                                            |  | Стадия       | Лист | Листов |
| Начальник                | С.А. Каликин   |          |       | 03.2026 |                                                                                 |  |              | 1    | 1      |
| Геодезист                | А. Гусельников |          |       | 03.2026 | Масштаб 1:500                                                                   |  | ГБУ "ЦТИ ПК" |      |        |
|                          |                |          |       |         |                                                                                 |  |              |      |        |
|                          |                |          |       |         |                                                                                 |  |              |      |        |
| заявка № 1335 п.п. 4,5,6 |                |          |       |         |                                                                                 |  |              |      |        |



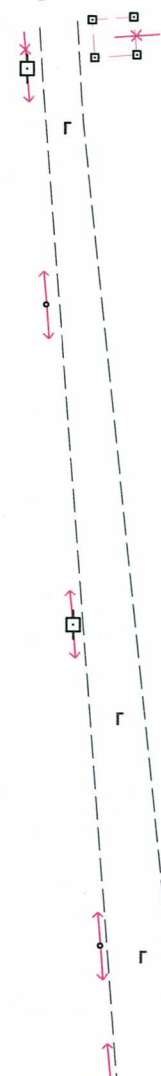

разв.

Пермские тепловые сети  
фирма "Пермский" ПАО "Т Плюс"  
614039, г. Пермь, ул. П.Осипенко, 41-а

СОГЛАСОВАНО:

№ 354 от "14" апреля 2026 г.

Подпись: И.И. Николаева А.Е.

Сетевое ПАО Т Плюс в границах  
сделки №5.

59:01:3510069:113

$X=533050$

$$Y = 2244700$$

Геодезические работы выполнены в соответствии  
с требованиями СП 47.13330.2016

|                          |                |          |       |         |                                                                 |  |              |      |        |
|--------------------------|----------------|----------|-------|---------|-----------------------------------------------------------------|--|--------------|------|--------|
|                          |                |          |       |         |                                                                 |  |              |      |        |
|                          |                |          |       |         | Геодезическая съемка по адресу: г. Пермь, Орджоникидзевский р-н |  |              |      |        |
| Изм                      | Лист           | № докум. | Подп. | Дата    | пер. Крылова                                                    |  |              |      |        |
|                          |                |          |       |         | Геодезическая съемка                                            |  | Стадия       | Лист | Листов |
| Начальник                | С.А. Каликин   |          |       | 03.2026 |                                                                 |  |              | 1    | 1      |
| Геодезист                | А. Гусельников |          |       | 03.2026 |                                                                 |  |              |      |        |
|                          |                |          |       |         | Масштаб 1:500                                                   |  | ГБУ "ЦТИ ПК" |      |        |
|                          |                |          |       |         |                                                                 |  |              |      |        |
| заявка № 1335 п.п. 4,5,6 |                |          |       |         |                                                                 |  |              |      |        |



