


**Схема расположения земельных участков  
на территории Фроловского сельского поселения  
Пермского района Пермского края  
на кадастровом плане территории (от 07.03.2013 № 5900/201/13-94978)**

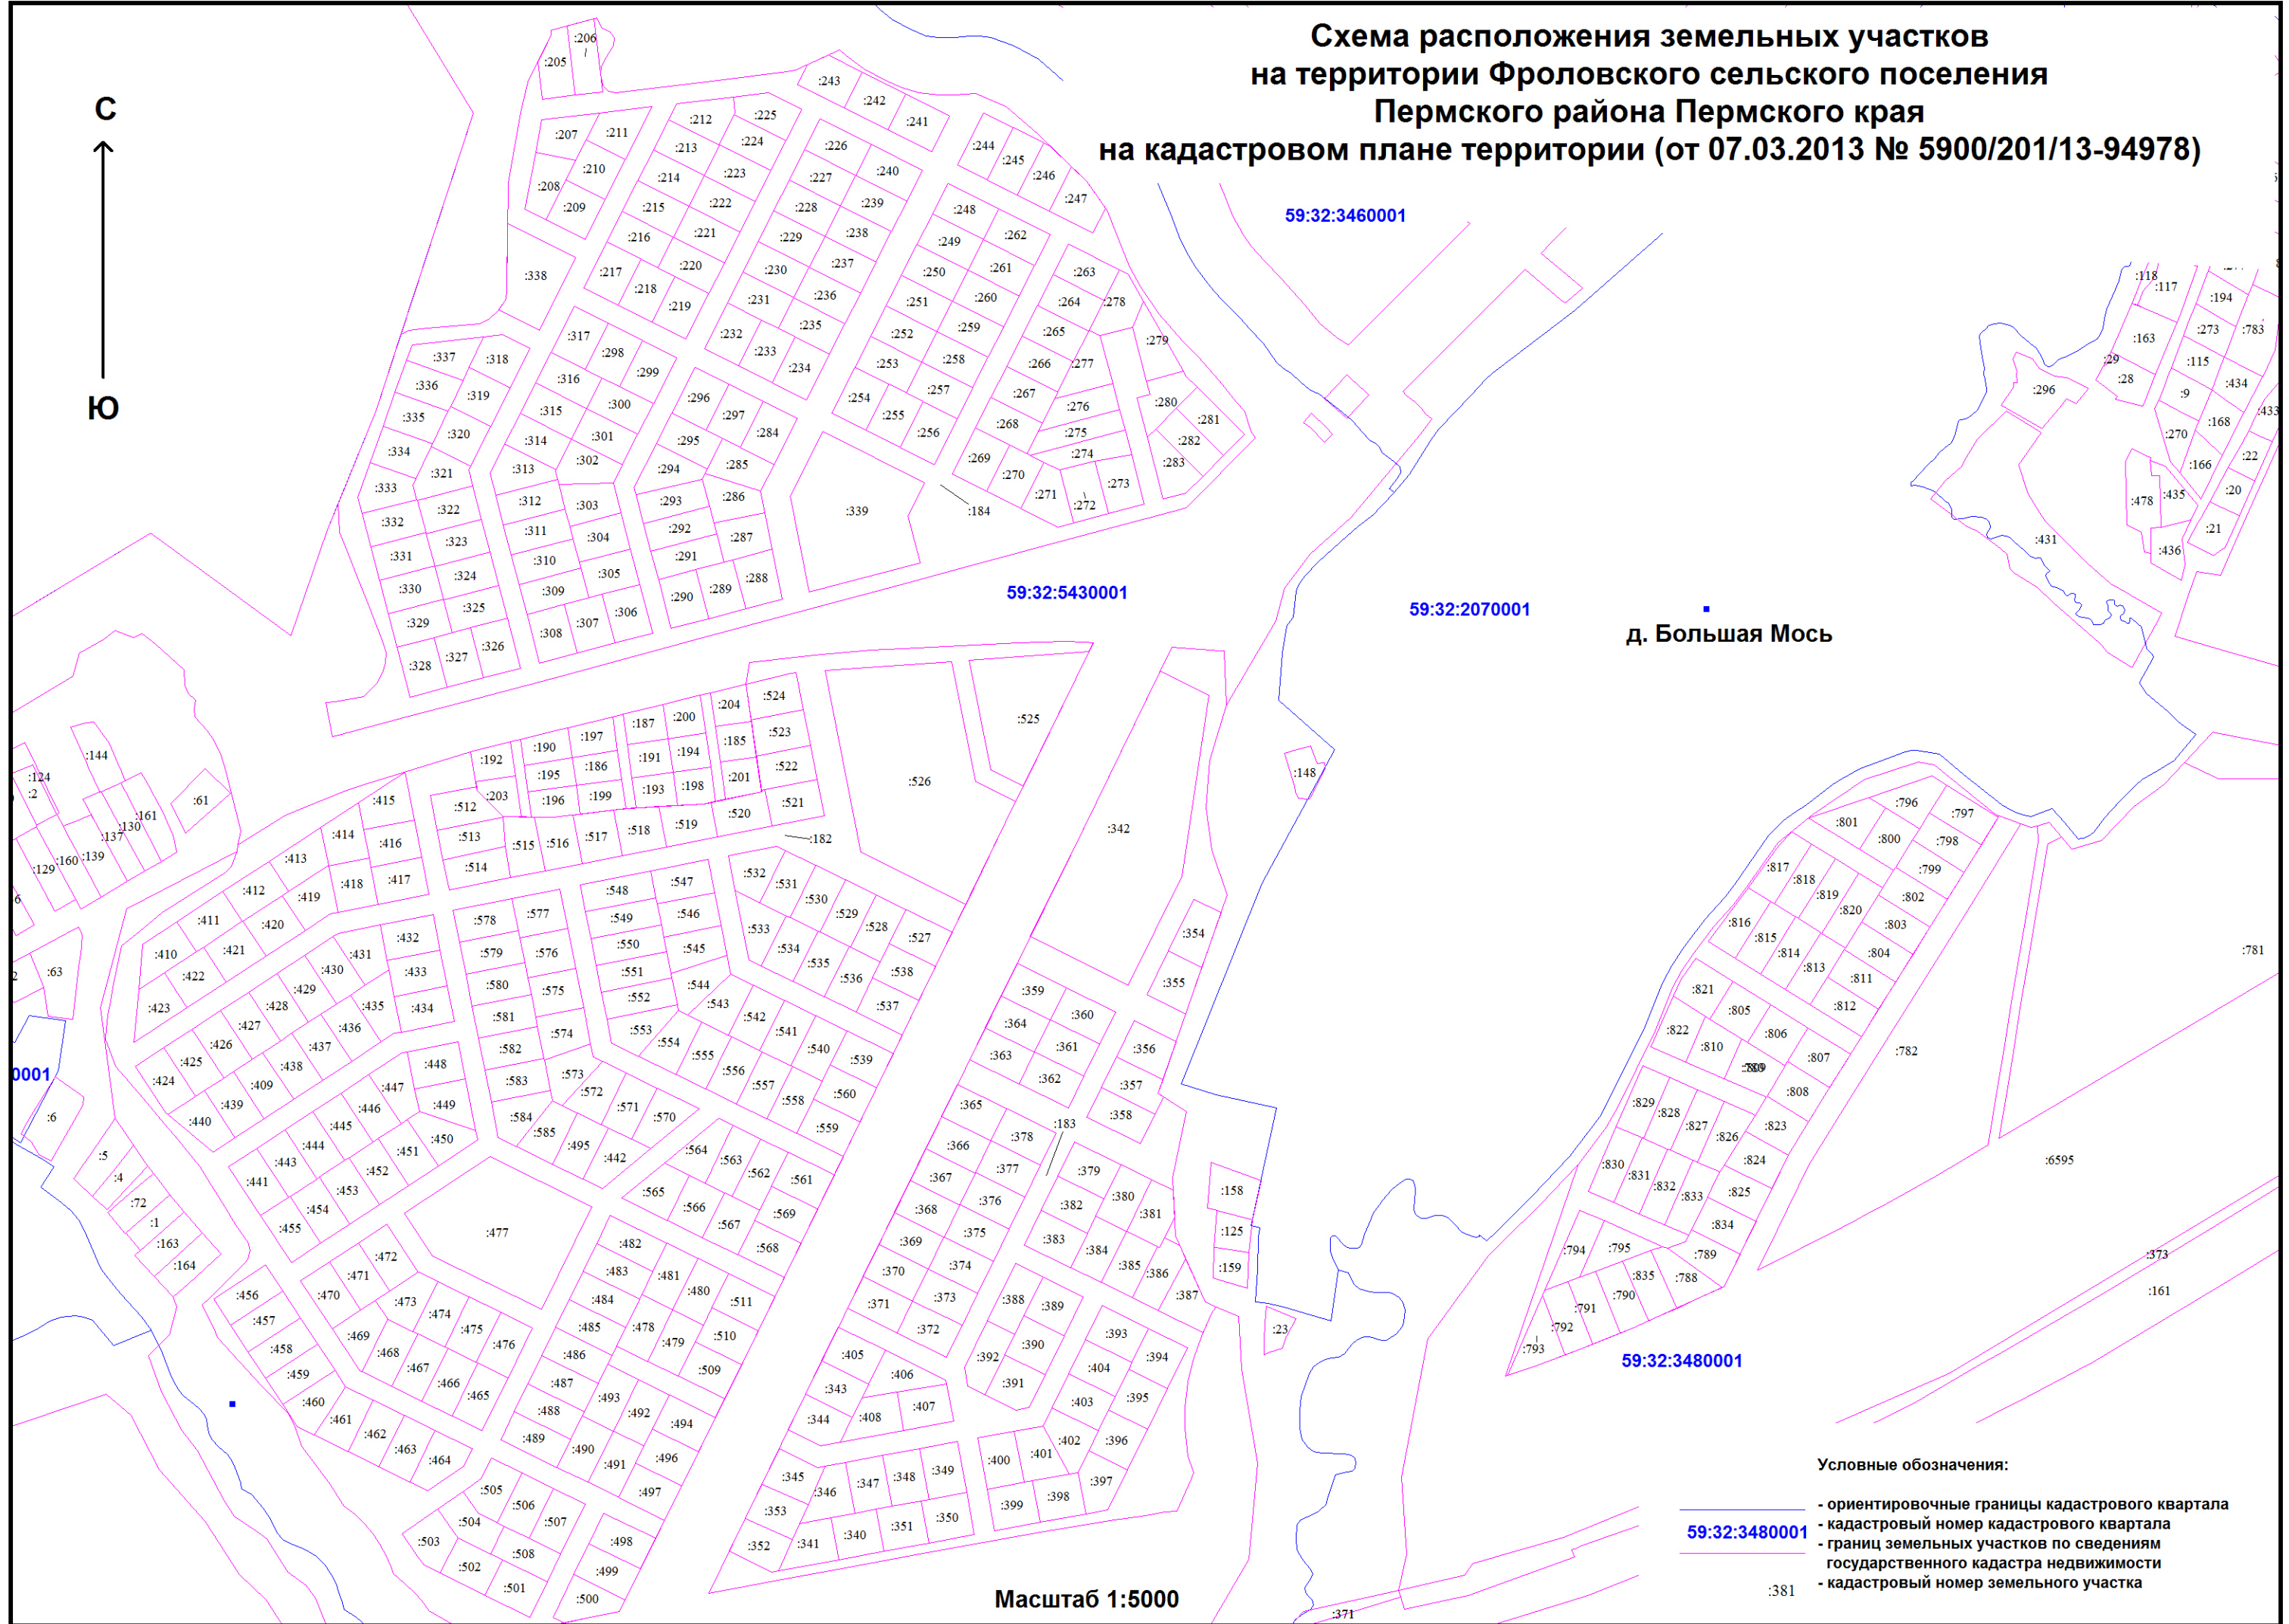

Д. Большая Мось

**Масштаб 1:5000**

- Условные обозначения:**
- ориентировочные границы кадастрового квартала
  - кадастровый номер кадастрового квартала
  - границ земельных участков по сведениям государственного кадастра недвижимости
  - кадастровый номер земельного участка

**59:32:3480001**

:381