

Утверждена

(наименование документа об утверждении, включая наименования

органов государственной власти или органов местного

самоуправления, принявших решение об утверждении схемы

или подписавших соглашение о перераспределении земельных участков)


от _____ № _____

**СХЕМА РАСПОЛОЖЕНИЯ ЗЕМЕЛЬНОГО УЧАСТКА ИЛИ ЗЕМЕЛЬНЫХ УЧАСТКОВ
НА КАДАСТРОВOM ПЛАНЕ ТЕРРИТОРИИ**

Условный номер земельного участка: -

Площадь земельного участка: 1600 кв.м.

Обозначение характерных точек границы	Координаты, м	
	X	Y
1	2	3
н1	522 301.24	2 251 426.32
н2	522 321.91	2 251 461.06
н3	522 288.39	2 251 482.27
н4	522 267.81	2 251 447.55
н1	522 301.24	2 251 426.32

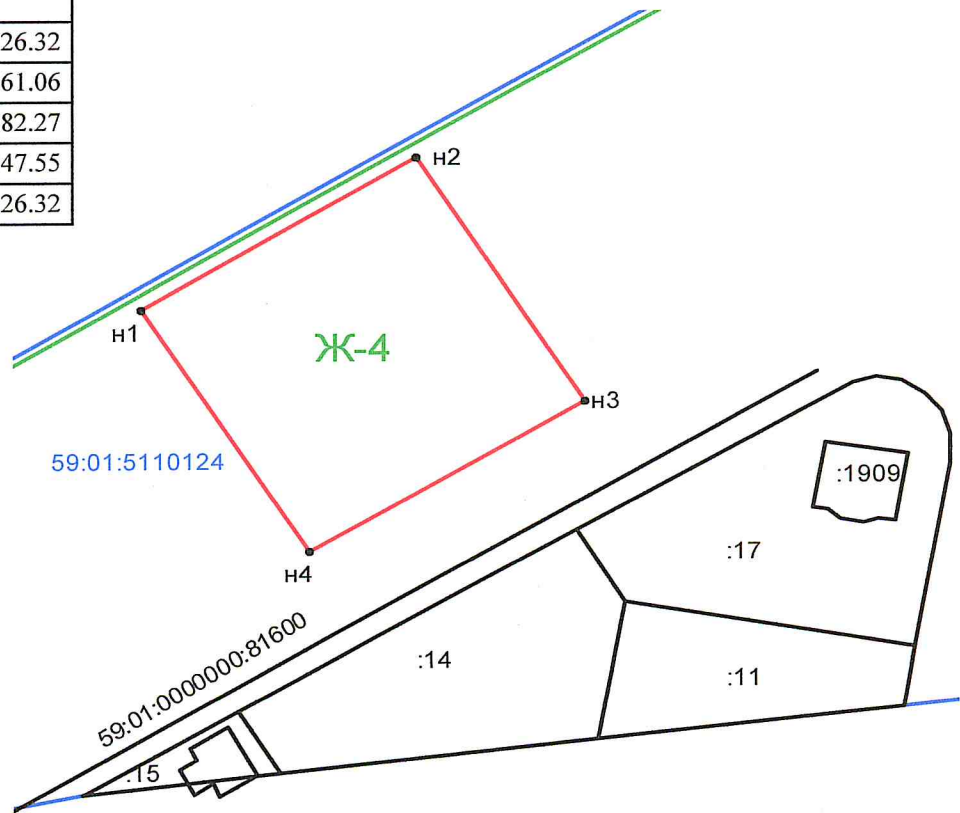

Масштаб 1:1000

Условные обозначения:

- Граница территориальной зоны
- Существующая часть границы, имеющиеся в ГКН сведения о которой достаточны для определения её местоположения
- Граница кадастрового квартала
- 59:01:5110124 Номер кадастрового квартала
- :14 Номер земельного участка, сведения о котором имеются в ГКН
- Вновь образованная часть границы, сведения о которой достаточны для определения её местоположения
- н1 Номер вновь образованной точки границы земельного участка или части участка, в результате выполнения кадастровых работ
- Ж-4 Зона индивидуальной жилой застройки городского типа