

Утверждена

От \_\_\_\_\_ № \_\_\_\_\_


Схема расположения земельного участка или  
земельных участков на кадастровом плане территории

Условный номер земельного участка: -

Система координат: МСК-59

Площадь земельного участка: 1200 кв.м.

Обозначение характерных точек границ	Координаты, м	
	X	Y
1	2	3
н 1	522 355,16	2 253 639,43
н 2	522 337,80	2 253 664,83
н 3	522 315,27	2 253 649,77
н 4	522 340,97	2 253 608,94
н 5	522 351,18	2 253 615,52
н 6	522 353,93	2 253 635,68
н 1	522 355,16	2 253 639,43

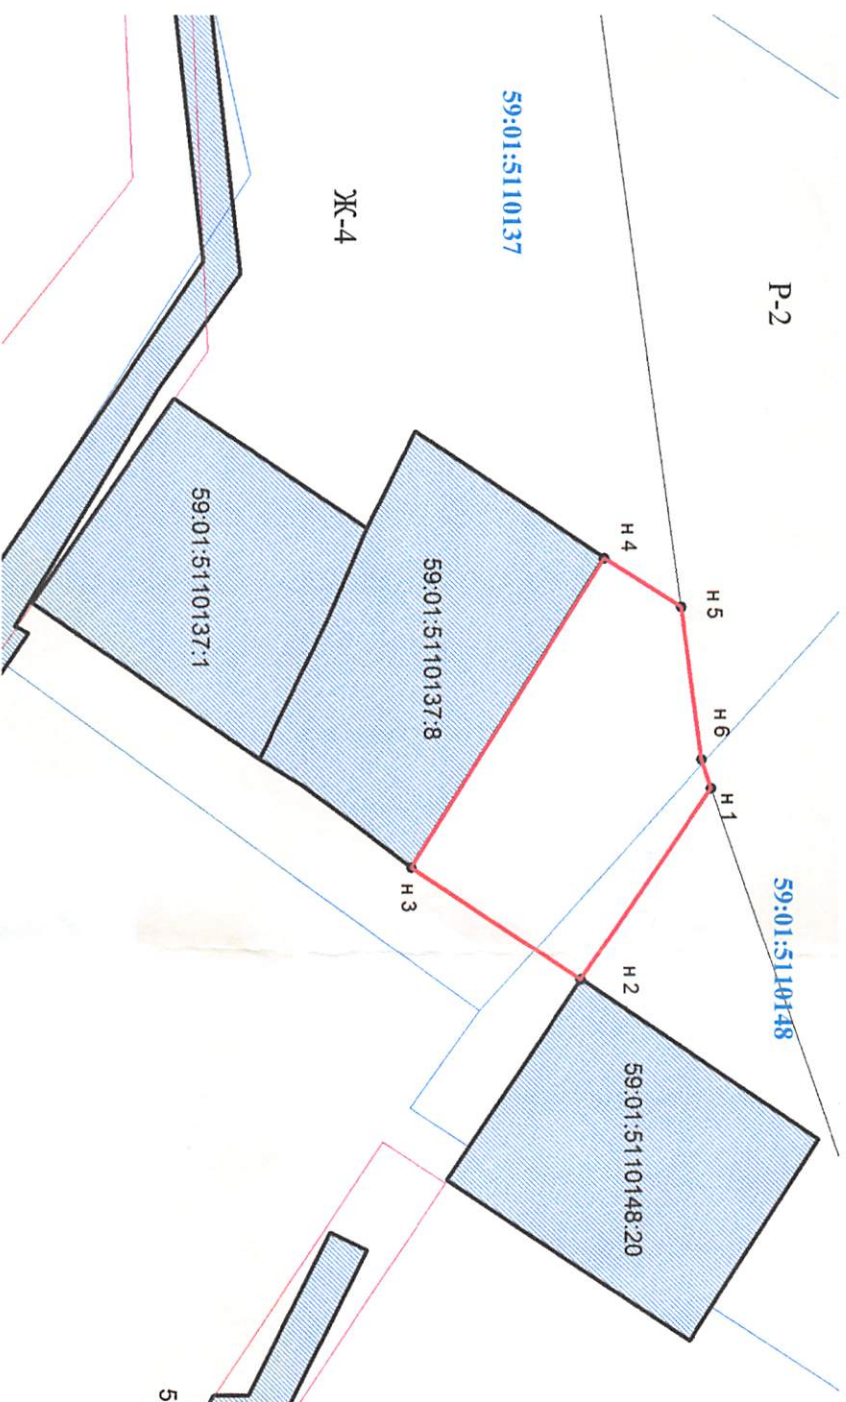

Масштаб 1:1000

Условные обозначения:

- граница образуемого многоконтурного земельного участка;
- границы земельных участков, включенные в ЛКН;
- красные линии;
- граница кадастрового квартала;
- 59:01:5110137:8 - кадастровый номер смежного земельного участка;
- 59:01:5110137 - надпись номера кадастрового квартала;
- Ж-4 - зона индивидуальной жилой застройки жилого типа;
- Р-2 - зона рекреационно-ландшафтных территорий;