


Утверждена

(наименование документа об утверждении, включая наименования органов государственной власти или органов местного самоуправления, принявших решение об утверждении схемы или подписавших соглашение о перераспределении земельных участков)

от _____ № _____

Схема расположения земельного участка или земельных участков на кадастровом плане территории

Условный номер земельного участка 1		
Площадь земельного участка 1176 м ²		
Обозначение характерных точек границ	Координаты в системе МСК-59	
	X	Y
1	2	3
1	522228.124	2251354.404
2	522215.266	2251352.571
3	522211.220	2251355.005
4	522199.399	2251334.969
5	522233.960	2251314.701
6	522249.968	2251341.404

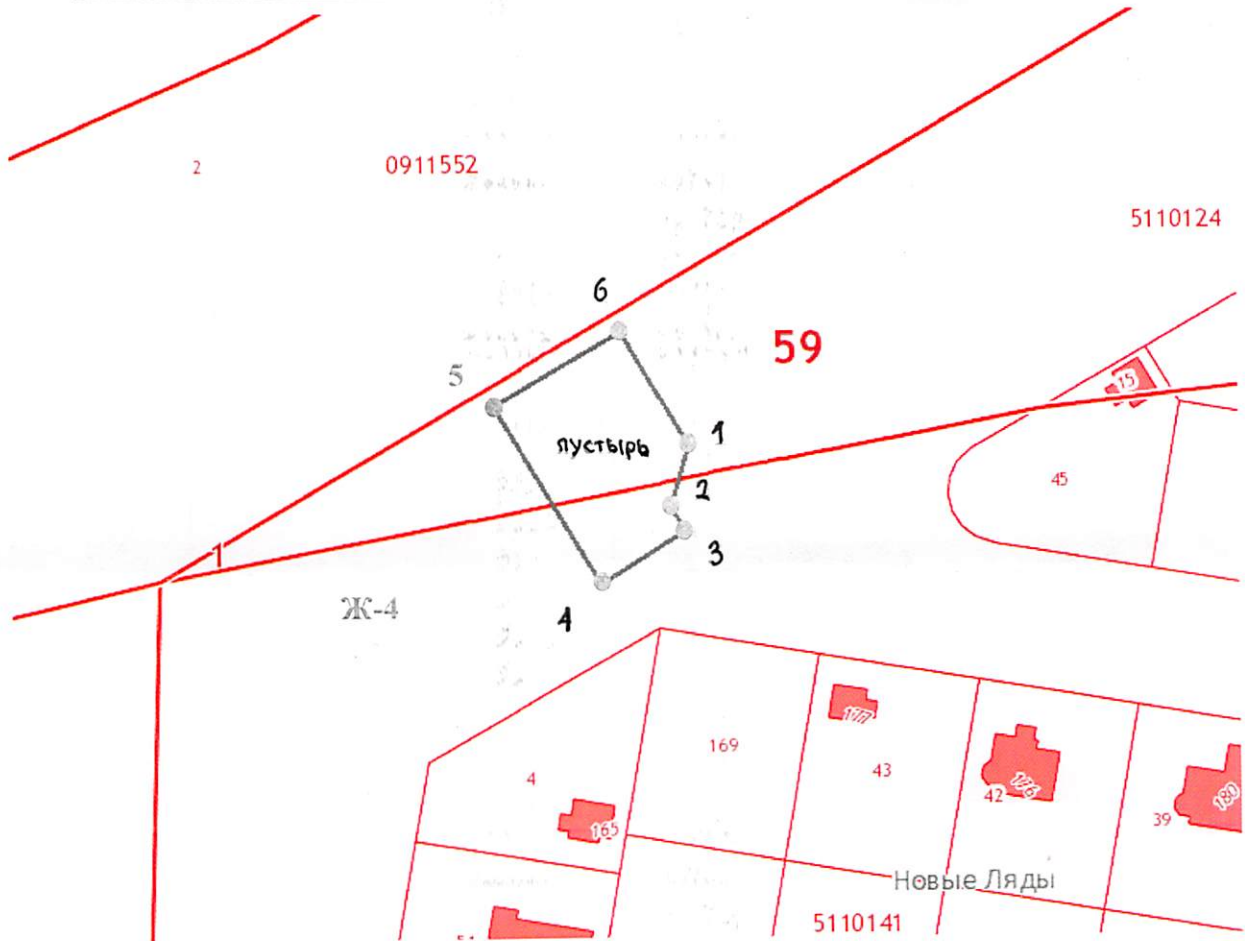

Масштаб 1:1000

Условные обозначения:



- граница образуемого земельного участка, сведения о которой достаточны для определения ее местоположения на местности

59:01:5110124 - номер кадастрового квартала

2

- характерная точка границы, сведения о которой позволяют однозначно определить ее положение на местности