


Утверждена

(наименование документа об утверждении, включая наименования органов государственной власти или органов местного самоуправления, принявших решение об утверждении схемы или подписавших соглашение о перераспределении земельных участков)

от _____ № _____

Схема расположения земельного участка или земельных участков на кадастровом плане территории

Условный номер земельного участка 1		
Площадь земельного участка 1187 м ²		
Обозначение характерных точек границ	Координаты в системе МСК-59	
	X	Y
1	2	3
1	522231.069	2251387.954
2	522265.324	2251367.023
3	522280.224	2251391.879
4	522246.543	2251413.843

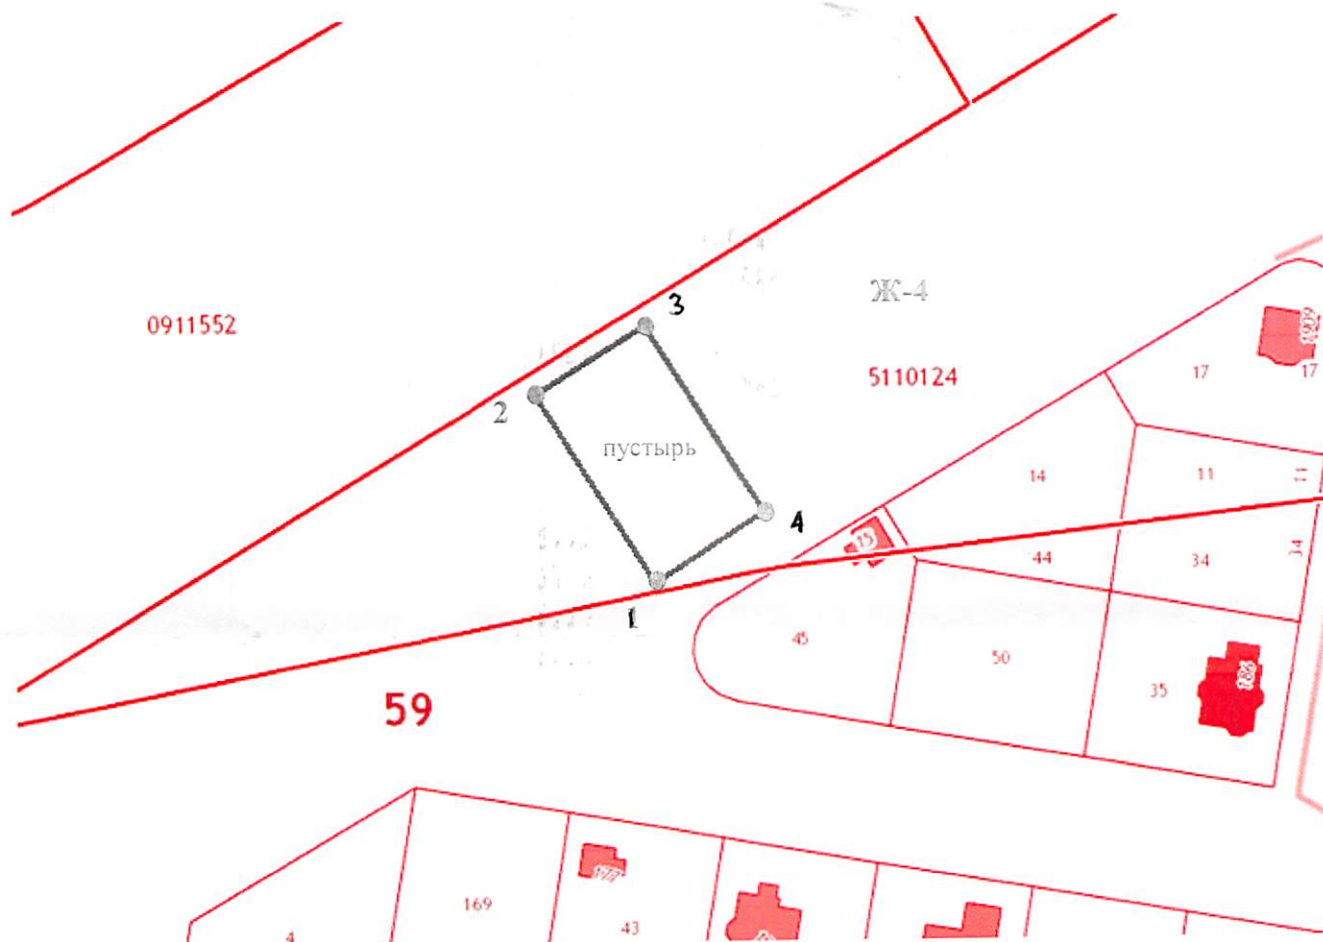

Масштаб 1:1000

Условные обозначения:



- граница образуемого земельного участка, сведения о которой достаточны для определения ее местоположения на местности

59:01:5110124 - номер кадастрового квартала

2

- характерная точка границы, сведения о которой позволяют однозначно определить ее положение на местности