


Утверждена

(наименование документа об утверждении, включая наименования органов государственной власти или органов местного самоуправления, принявших решение об утверждении схемы или подписавших соглашение о перераспределении земельных участков)

от \_\_\_\_\_ № \_\_\_\_\_

**Схема расположения земельного участка или земельных участков на кадастровом плане территории**

Условный номер земельного участка <b>1</b>		
Площадь земельного участка <b>1100 м<sup>2</sup></b>		
Обозначение характерных точек границ	Координаты в системе МСК-59	
	X	Y
1	2	3
1	522231.069	2251387.954
2	522220.779	2251370.747
3	522226.291	2251367.352
4	522228.124	2251354.404
5	522249.968	2251341.404
6	522265.324	2251367.023

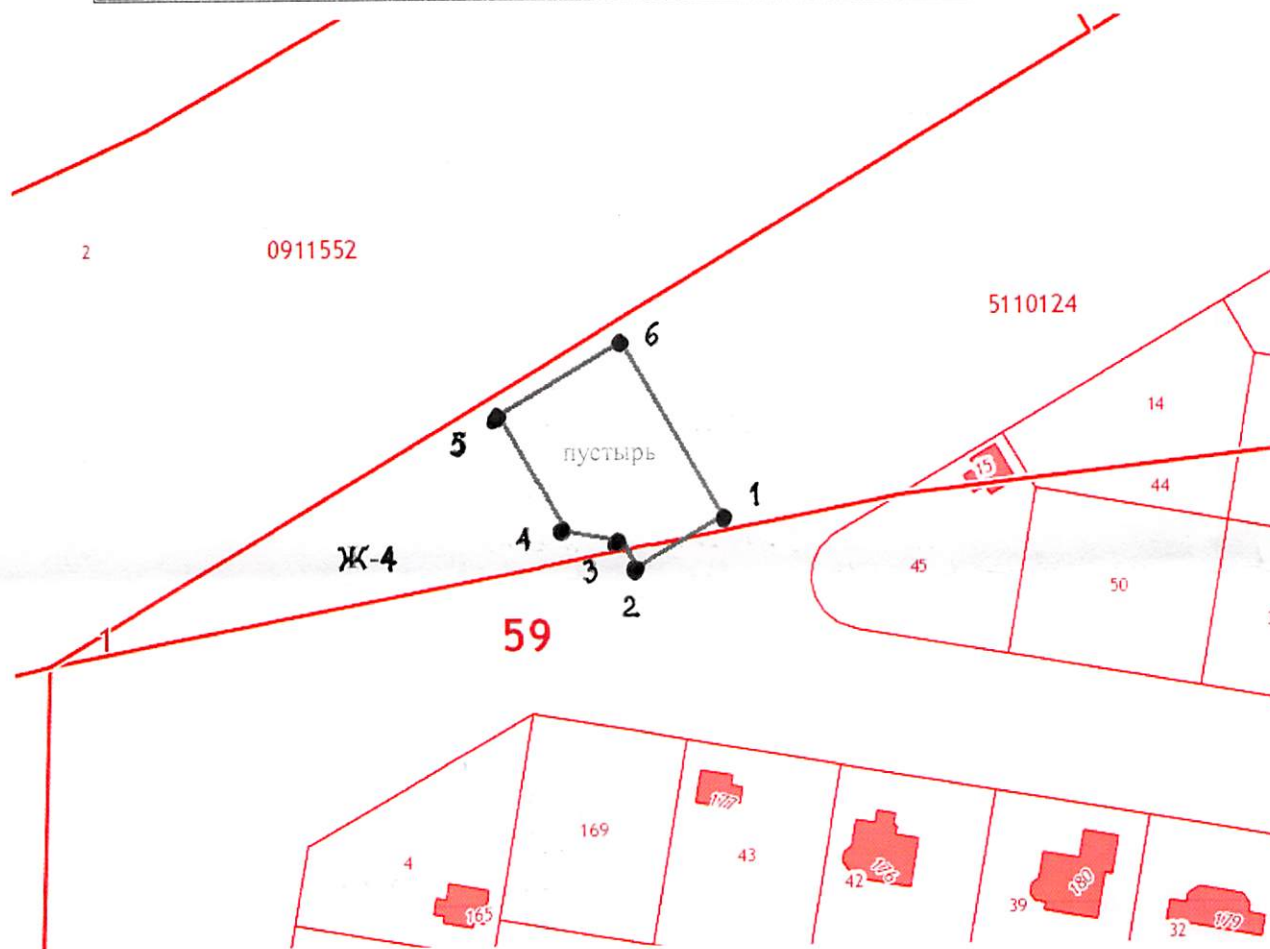

Масштаб 1:1000

Условные обозначения:



- граница образуемого земельного участка, сведения о которой достаточны для определения ее местоположения на местности

59:01:5110124 - номер кадастрового квартала

2

- характерная точка границы, сведения о которой позволяют однозначно определить ее положение на местности