


СХЕМА РАСПОЛОЖЕНИЯ ЗЕМЕЛЬНОГО УЧАСТКА НА КАДАСТРОВом ПЛАНЕ ТЕРРИТОРИИ

Утверждена
 распоряжением начальника
 Департамента земельных отношений
 администрации г. Перми
 от _____ № _____

Условный номер земельного участка ЗУ1		
Площадь земельного участка 883 м ²		
Обозначение хв актуальных точек границ	Координаты, м	
	х	у
1	520431.08	2236911.52
2	520431.85	2236913.57
3	520438.45	2236931.48
4	520398.84	2236949.31
5	520389.14	2236934.52

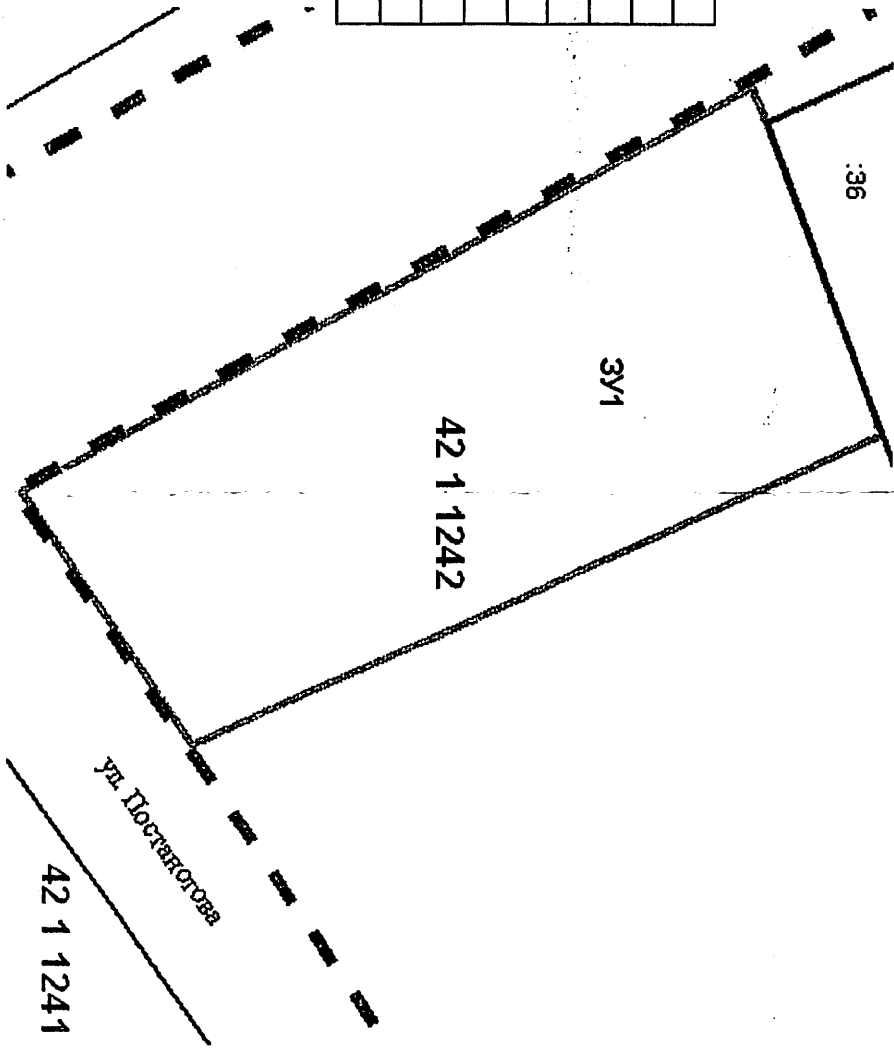

Условные обозначения:
 — граница образуемого земельного участка
 :5010065 - номер кадастрового квартала

Масштаб 1:400