


Утверждена

(наименование документа об утверждении, включая наименование
органов государственной власти или органов местного
самоуправления, принявших решение об утверждении схемы
или подписавших соглашение о перераспределении земельных участков)
от _____ № _____

Схема расположения земельного участка или земельных участков на кадастровом плане территории

Условный номер земельного участка: ЗУ1		
Площадь земельного участка: 738 кв.м.		
Обозначение характерных точек границ	Координаты, м МСК-59, зона 2	
	X	Y
1	2	3
н1	511 800,53	2 227 941,65
н2	511 806,92	2 227 949,86
н3	511 792,53	2 227 959,13
н4	511 775,40	2 227 970,50
н5	511 764,08	2 227 972,42
н6	511 759,93	2 227 970,15
н7	511 758,11	2 227 963,32
н8	511 760,11	2 227 949,22
н9	511 783,46	2 227 951,03
н10	511 789,94	2 227 949,35
н1	511 800,53	2 227 941,65

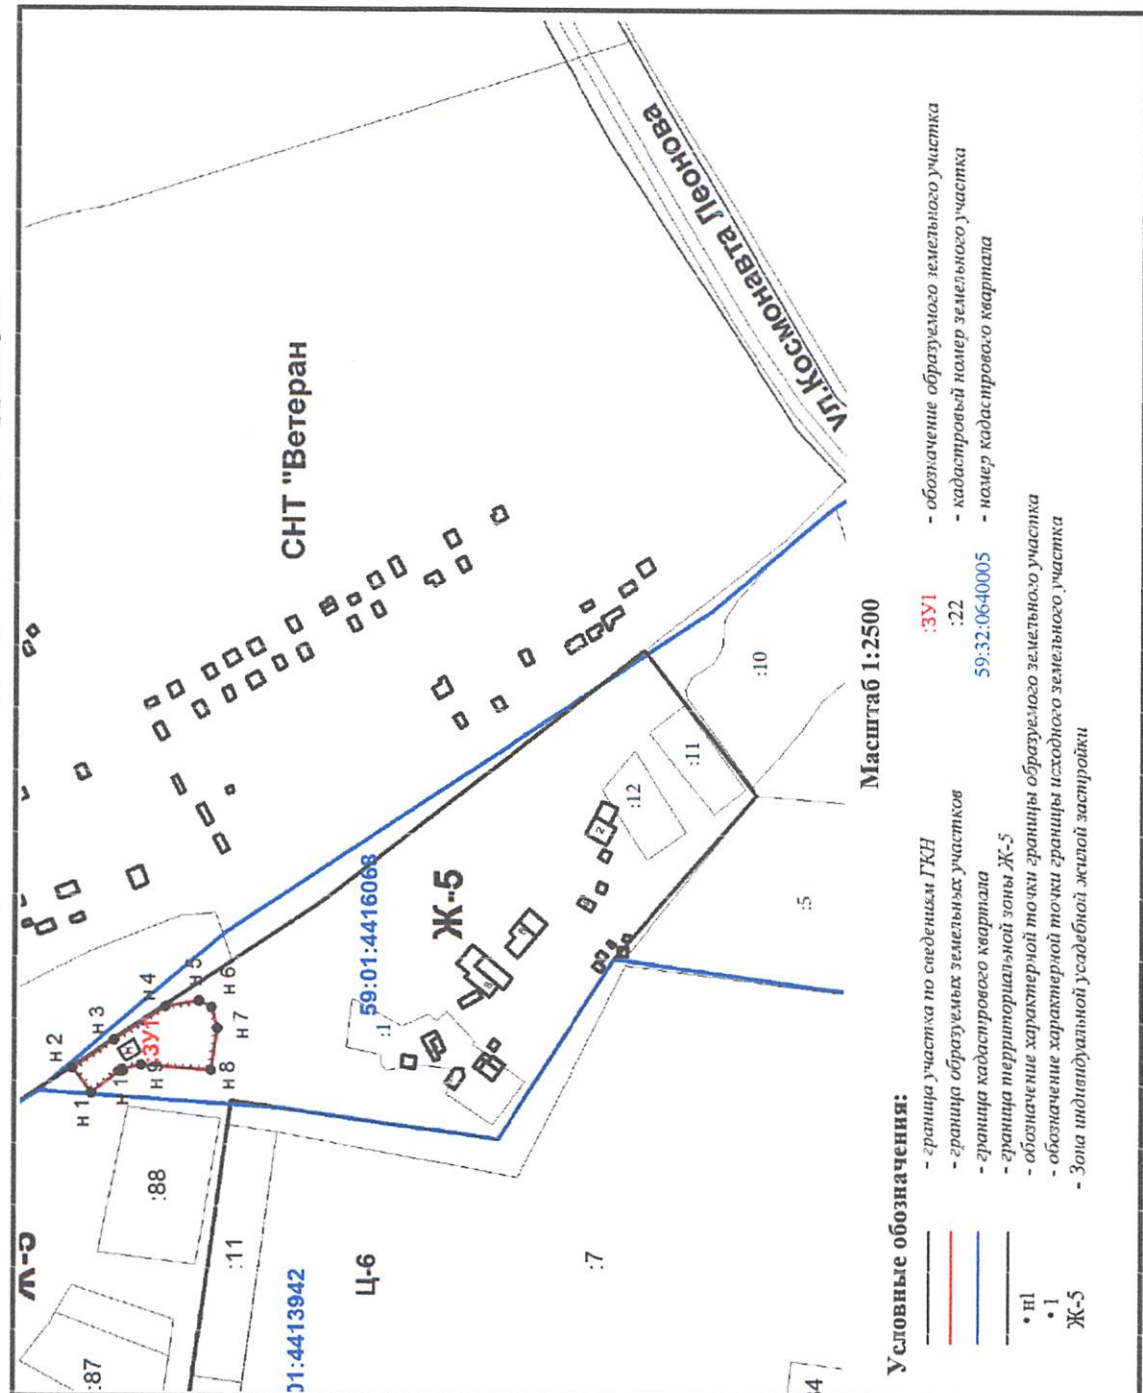

Масштаб 1:2500

Условные обозначения:

- граница участка по сведениям ГКН
 - граница образуемых земельных участков
 - граница кадастрового квартала
 - граница территориальной зоны Ж-5
 - обозначение характерной точки границы образуемого земельного участка
 - обозначение характерной точки границы исходного земельного участка
 - зона индивидуальной усадебной жилой застройки
- н1
 - н1
 - Ж-5
- ЗУ1 - обозначение образуемого земельного участка
 - :22 - кадастровый номер земельного участка
 - 59:32:0640005 - номер кадастрового квартала