

Утверждена

(наименование документа об утверждении, включая наименования органов государственной

власти или органов местного самоуправления, принявших решение об утверждении схемы

или подписавших соглашение о перераспределении земельных участков)

от _____ № _____


Схема расположения земельного участка или земельных участков на
кадастровом плане территории №5900/201/17-308207 от 13.04.2017г.

Условный номер земельного участка _____

Площадь земельного участка 499 кв.м.

МСК59

Обозначение характерных точек границ	Координаты, м		Обозначение характерных точек границ	Координаты, м	
	x	y		x	y
1	2	3	1	2	3
1	518171,55	2215015,43	8	518137,85	2215041,82
2	518171,39	2215015,60	9	518134,60	2215039,00
3	518161,34	2215026,35	10	518152,23	2215017,80
4	518152,68	2215034,86	11	518162,37	2215007,35
5	518149,82	2215038,62	12	518162,85	2215007,82
6	518147,14	2215041,48	13	518163,16	2215007,52
7	518142,14	2215046,17			

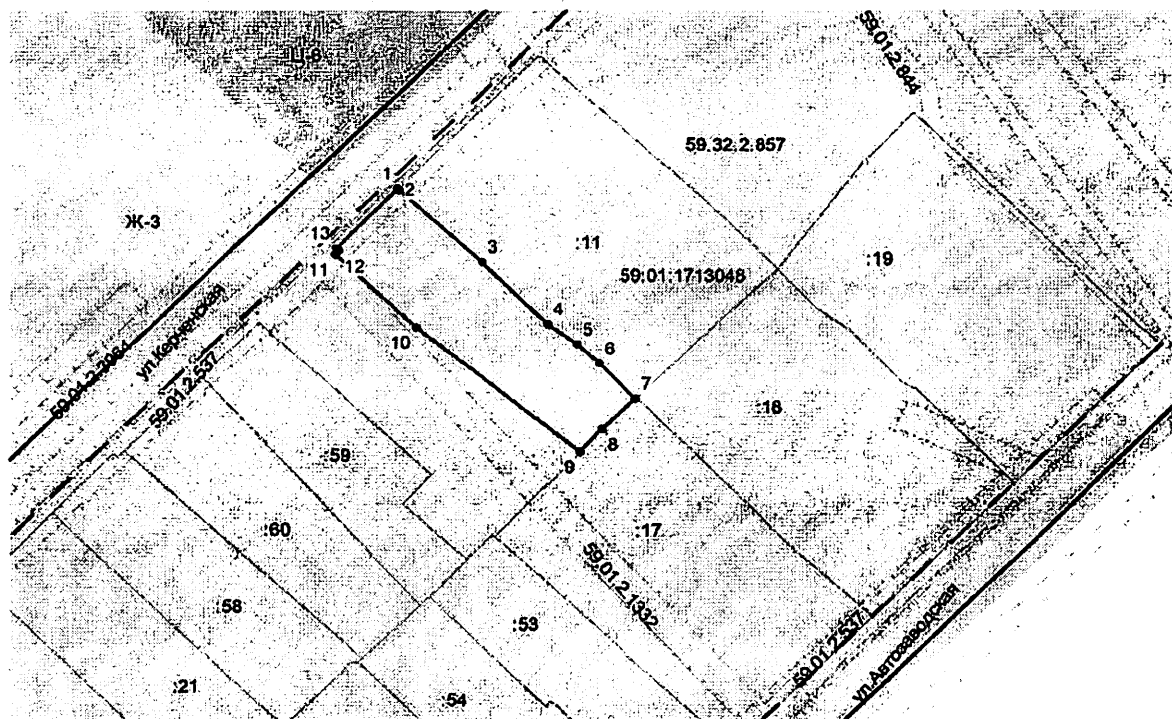

Условные обозначения:

Масштаб 1:1000

- :59 кадастровый номер земельного участка
- 59:01:1713048 номер кадастрового квартала
- вновь образованная граница земельного участка
- граница кадастрового квартала
- граница земельного участка по сведениям ЕГРН
- Ж-3 обозначение территориальной зоны
- - - - красные линии