

Утверждена

(наименование документа об утверждении, включая наименования

органов государственной власти или органов местного

самоуправления, принявших решение об утверждении схемы

или подписавших соглашение о перераспределении земельных участков)

от _____ № _____


Схема расположения земельного участка на кадастровом плане территории

Условный номер земельного участка-

Площадь земельного участка **2000** кв.м

Система Координат МСК-59

Обозначение характерных точек	Координаты	
	X	Y
1	2	3
1	515 076.98	2 239 729.65
2	515 080.52	2 239 738.26
3	515 081.75	2 239 748.75
4	515 080.02	2 239 758.26
5	515 043.24	2 239 789.56
6	515 033.16	2 239 763.11
7	515 027.74	2 239 753.13
8	515 035.82	2 239 747.93
9	515 066.27	2 239 721.71
10	515 068.63	2 239 719.37
1	515 076.98	2 239 729.65

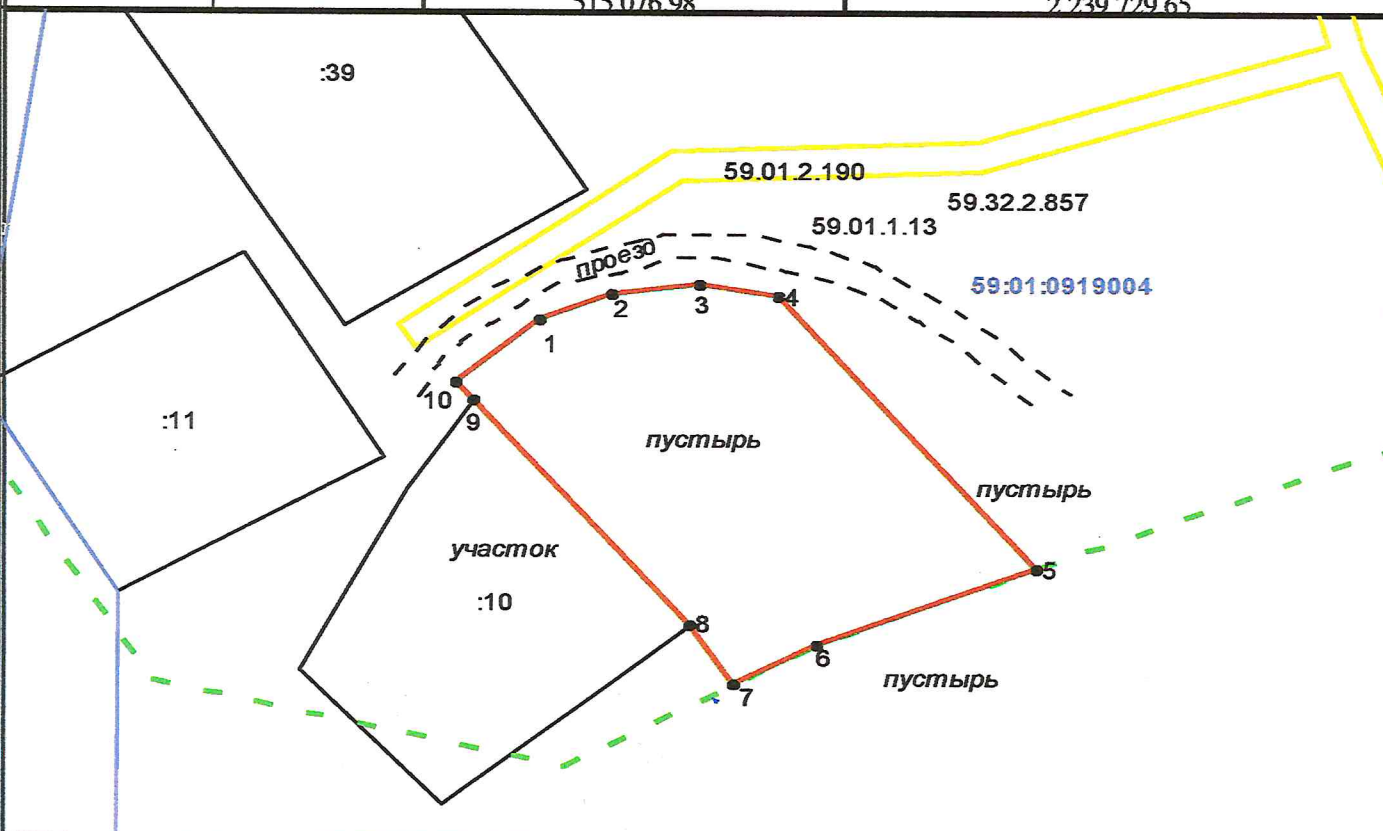

Масштаб 1:1000

Условные обозначения:

- Граница зон с особым использованием территории
- Граница образуемого земельного участка
- Граница квартала
- Граница территориальной зоны
- Граница земельного участка, учтенного в ГКН
- :11 Кадастровый номер земельного участка
- 59:01:091004 Кадастровый номер квартала