


Администрация г.Перми  
 Департамент земельных отношений  
 Занесено в муниципальный реестр земель  
 № 13-08  
 20 18 г.

2018 г. №

Схема расположения земельного участка или земельных участков на кадастровом плане территории  
 Кадастровый квартал 59:01:1810008 Система координат МСК59 (Зона 2)

Условный номер земельного участка			59:01:1810008:3У1		
Площадь земельного участка			1711 м <sup>2</sup>		
Обозначение характерных точек границ	Координаты		Обозначение характерных точек границ	Координаты	
	X	Y		X	Y
1	2	3	1	2	3
н1	523628.96	2218569.72	н4	523601.11	2218613.63
н2	523643.27	2218608.15	н5	523590.41	2218585.44
н3	523603.05	2218624.49			

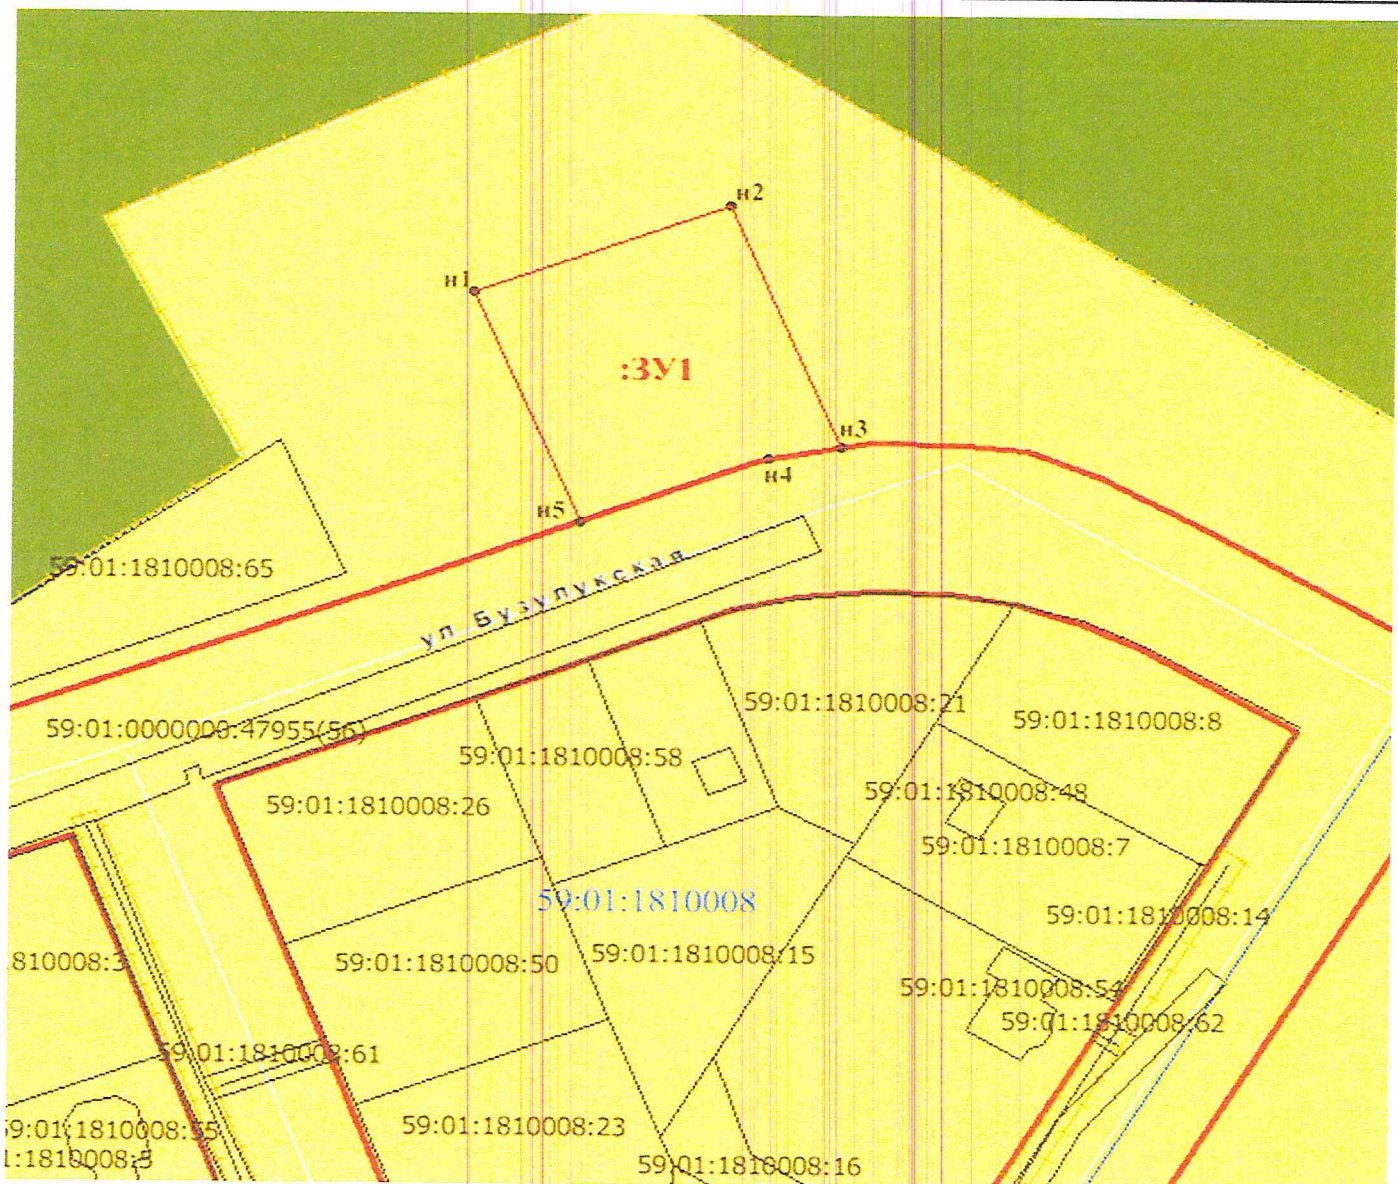

Масштаб 1: 1250

- Условные обозначения:
- Граница кадастрового квартала
  - Граница ЗОУИТ
  - Граница образуемого земельного участка
  - Обозначение характерной точки и части границы земельного участка, сведения о которых содержатся в ЕГРН и достаточны для определения местоположения
  - Обозначение характерной точки и части границы земельного участка, сведения о которых содержатся в ЕГРН и недостаточны для определения местоположения
  - Обозначение образуемого земельного участка
  - Обозначение новой характерной точки образуемого земельного участка

- Сведения с портала ИСОГД г. Пермь
- Красные линии
  - Проекта планировки территории
  - Территориальные зоны ПЗЗ
  - Ж-5
  - ГЛ
  - Улицы