

Утверждена

(наименование документа об утверждении, включая наименования

органов государственной власти или органов местного

самоуправления, принявших решение об утверждении схемы

или подписавших соглашение о перераспределении земельных участков)

от

№


Схема расположения земельного участка или земельных участков
на кадастровом плане территории

Условный номер земельного участка

Площадь земельного участка 865 м²

МСК-59

Обозначение характерных точек границ	Координаты, м	
	X	Y
1	2	3
1	510892.28	2226152.90
2	510903.74	2226160.37
3	510915.84	2226168.05
4	510925.71	2226174.51
5	510909.40	2226195.13
6	510880.79	2226164.77
7	510881.93	2226163.55
8	510892.16	2226153.06
1	510892.28	2226152.90

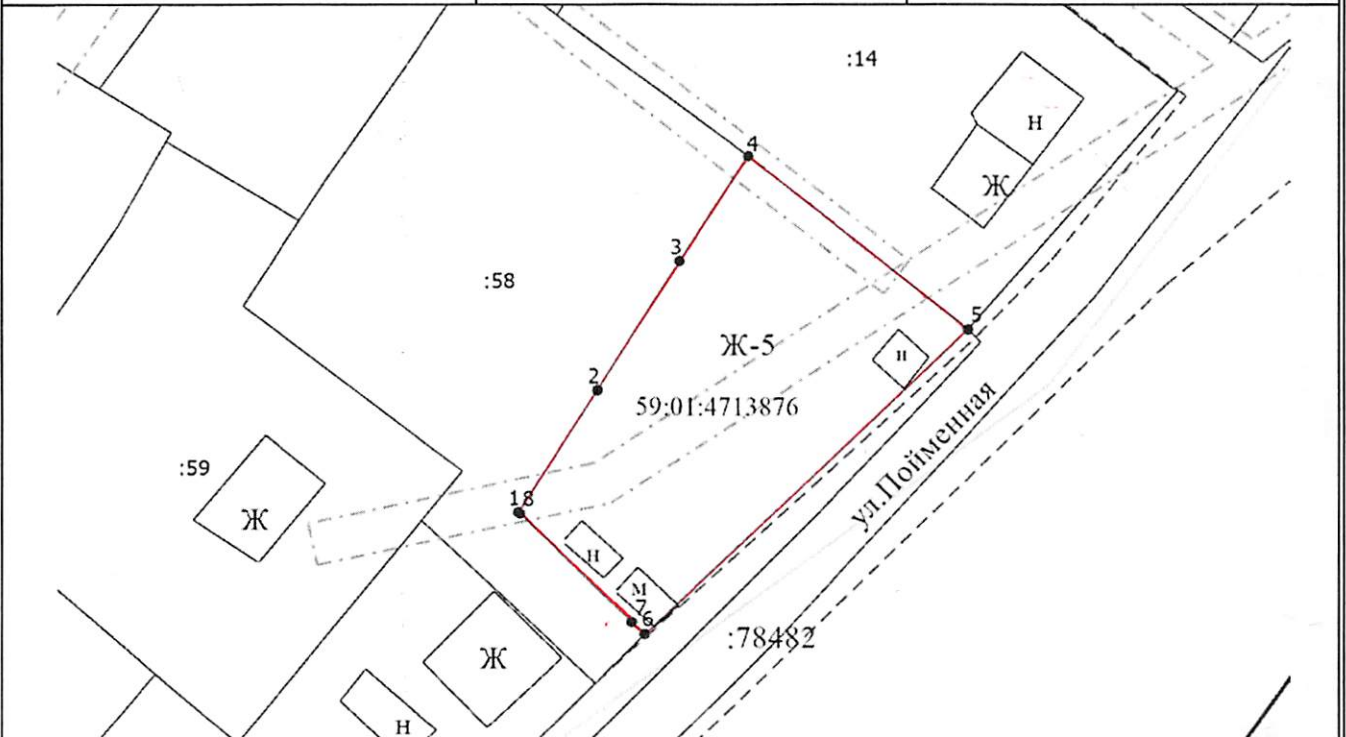

Масштаб 1:700

Условные обозначения

- - Существующая часть границы, сведения о которой достаточны для определения ее местоположения
- - вновь образованная часть границы, сведения о которой достаточны для определения ее местоположения
- - Красные линии
- 59:01:4713876 - Номер кадастрового квартала
- Ж-5 - Обозначение территориальной зоны
- - Граница зоны с особыми условиями
- - Граница территориальной зоны
- - Граница кадастрового квартала