

Утверждена

(наименование документа об утверждении, включая наименования

органов государственной власти или органов местного


самоуправления, принявших решение об утверждении схемы

или подписавших соглашение о перераспределении земельных участков)

от _____ N _____

Схема расположения земельного участка на кадастровом плане территории

Условный номер земельного участка	:ЗУ1	Обозначение характерных точек границ	Координаты, м	
			X	Y
Площадь земельного участка	919 кв.м.	H1	520 255,36	2 231 916,41
Система координат	МСК-59	H2	520 265,17	2 231 948,03
		H3	520 292,19	2 231 943,24
		H4	520 282,72	2 231 910,89

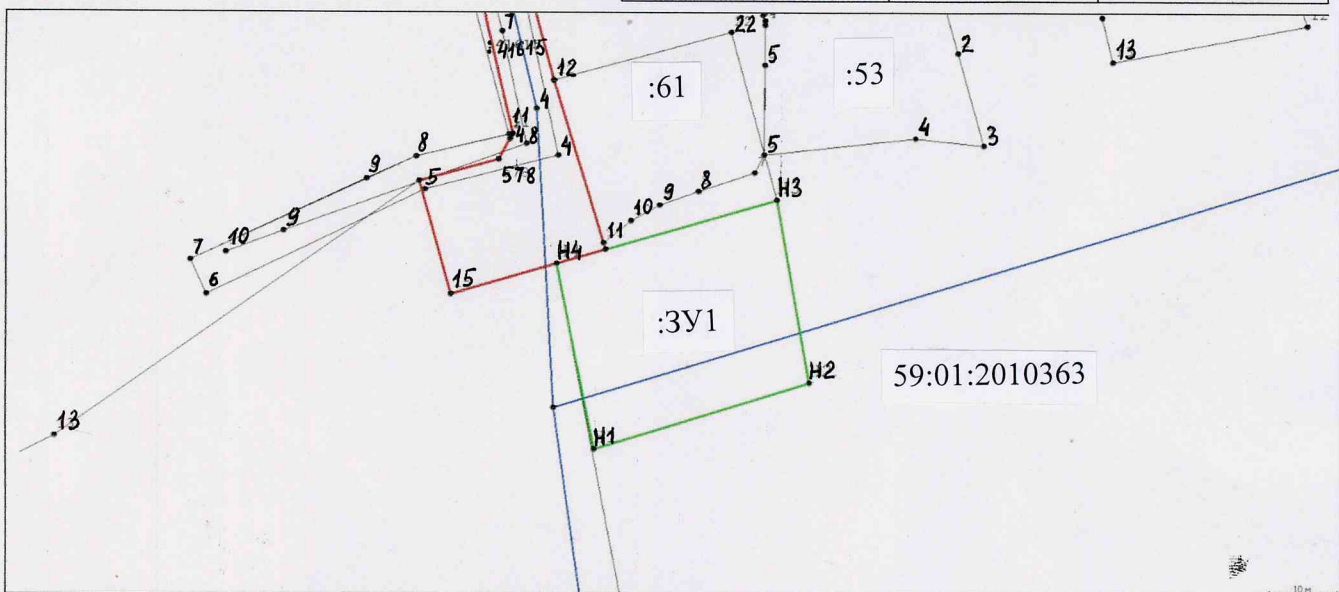

Масштаб 1:500

Условные обозначения:

.	Характерная точка границы, сведения о которой достаточны для определения её положения
—	Существующая часть границы, сведения о которой достаточны для определения её положения
H1, H2, ...	Обозначение характерной новой точки границы
:ЗУ1	Обозначение вновь образованного земельного участка
—	Вновь образованная часть границы, сведения о которой достаточны для определения её положения
59:01:2010363	Номер кадастрового квартала
:61	Обозначение кадастрового номера земельного участка имеющегося в ГКН
—	Границы кадастровых кварталов
—	Красные линии