

Утверждена

(наименование документа об утверждении, включая наименования

органов государственной власти или органов местного


самоуправления, принявших решение об утверждении схемы

или подписавших соглашение о перераспределении земельных участков)

от _____ N _____

Схема расположения земельного участка на кадастровом плане территории

Условный номер земельного участка	:ЗУ1	Обозначение характерных точек границ	Координаты, м	
			X	Y
Площадь земельного участка	545 кв.м.	H1	508 699,25	2 242 133,98
Система координат	МСК-59	H2	508 708,81	2 242 153,79
		H3	508 686,40	2 242 164,41
		H4	508 676,75	2 242 144,87

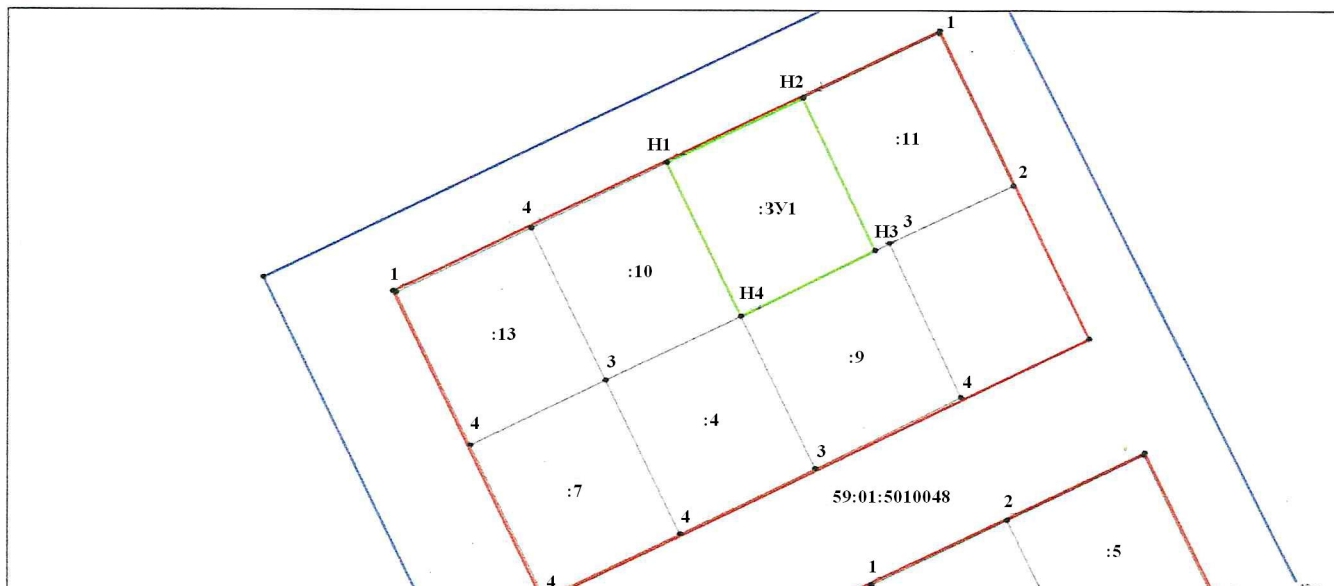

Масштаб 1:500

Условные обозначения:

.	Характерная точка границы, сведения о которой достаточны для определения её положения
—	Существующая часть границы, сведения о которой достаточны для определения её положения
H1, H2, ...	Обозначение характерной новой точки границы
:ЗУ1	Обозначение вновь образованного земельного участка
—	Вновь образованная часть границы, сведения о которой достаточны для определения её положения
59:01:5010048	Номер кадастрового квартала
:11	Обозначение кадастрового номера земельного участка имеющегося в ГКН
—	Границы кадастровых кварталов
—	Красные линии