

Утверждена

Схема расположения земельного участка или земельных участков на кадастровом плане территории


(наименование документа об утверждении, включая

наименования органов государственной власти или

органов местного самоуправления, принявших

решение об утверждении схемы или подписавших соглашение о перераспределении земельных участков)

от _____ № _____

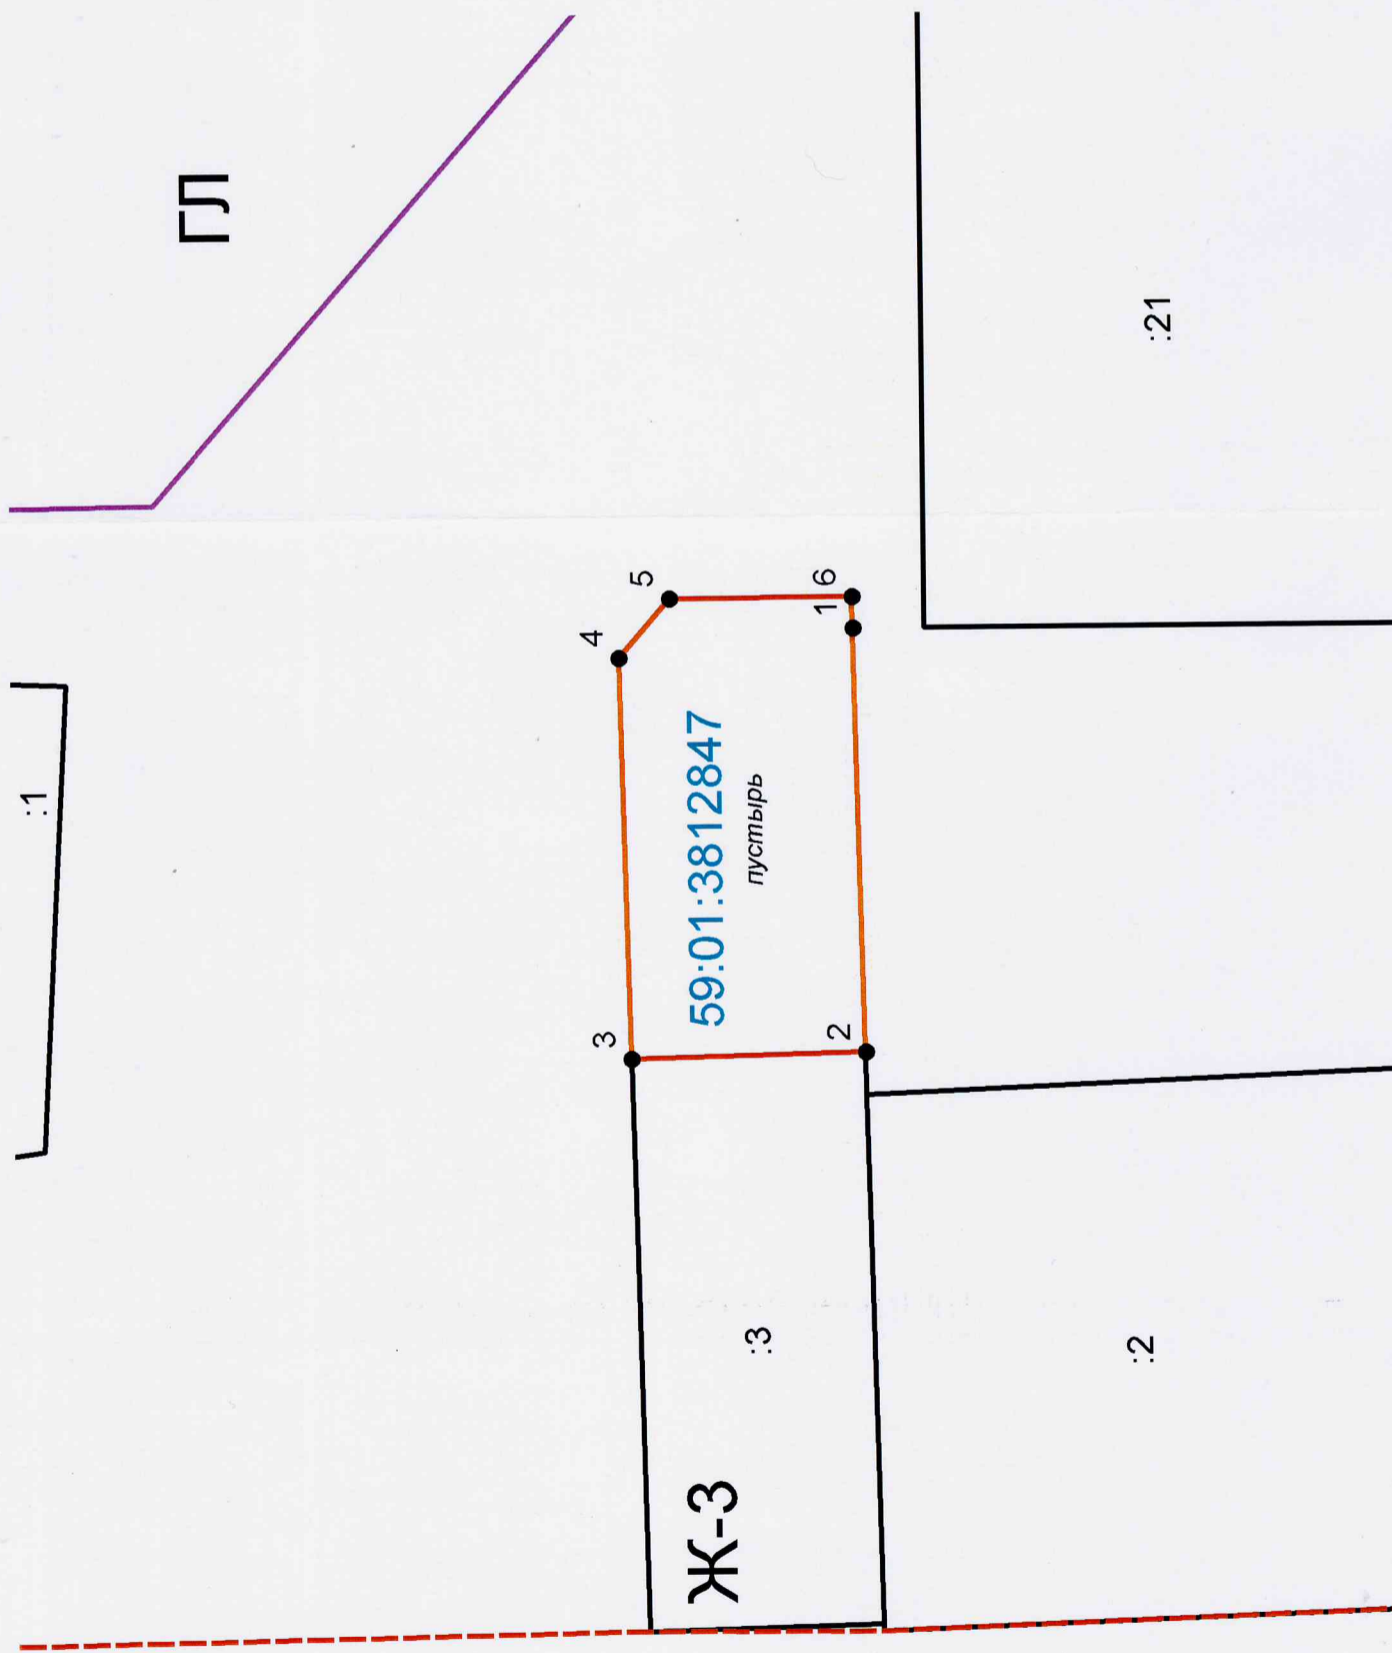

Площадь земельного участка 465 кв. м.	
Обозначение	Координаты, м
точек границ	X Y
1	527029,75 2239693,79
2	527029,36 2239665,73
3	527044,90 2239665,48
4	527045,32 2239692,05
5	527041,89 2239695,92
6	527029,78 2239695,87

Условные обозначения:

- Характерные точки границ земельного участка
- ▭ Проектируемая граница земельного участка
- Красные линии
- ▭ Границы земельных участков по сведениям ЕГРН
- ▭ Границы кадастровых кварталов
- ▭ Границы территориальных зон
- ▭ Зоны с особыми условиями использования территории

Масштаб 1:500