

Утверждена

(наименование документа об утверждении, включая наименование

органов государственной власти или органов местного

самоуправления, принявших решение об утверждении схемы

или подшивавших соглашение о перераспределении земельных участков)

от _____ № _____

Схема расположения земельного участка или земельных участков на кадастровом плане территории


Система координат: МСК-59

Условный номер земельного участка: 59:01:3210123:7

Площадь земельного участка: 497 кв.м

Местоположение: край Пермский, г. Пермь, р-н Орджоникидзевский, в.р-н Ново-Гайвинский

Обозначение характерных точек границы	Координаты, м		
	X	Y	Z
1			
Н1	527045,96	2236107,55	
Н2	527052,38	2236111,48	
Н3	527058,05	2236121,63	
Н4	527054,12	2236132,54	
Н5	527054,22	2236133,65	
Н6	527052,15	2236137,35	
Н7	527047,89	2236144,42	
Н8	527042,17	2236141,72	
Н9	527041,14	2236143,6	
Н10	527039,71	2236142,92	
Н11	527031,24	2236138,76	
Н12	527034,33	2236132,48	
Н13	527040,42	2236120,69	
Н14	527039,74	2236120,14	

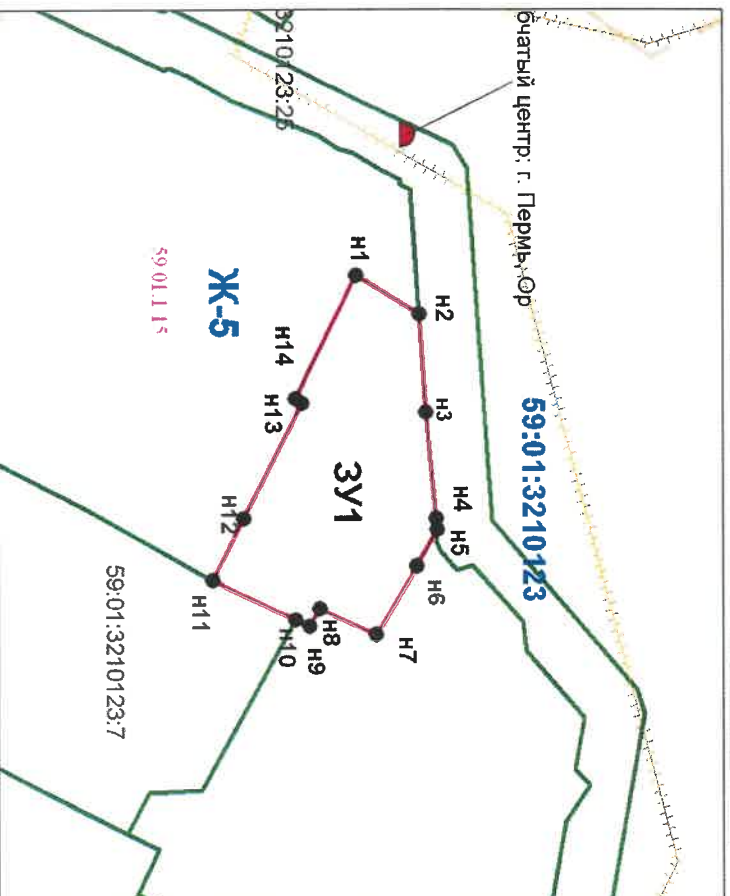

Масштаб 1:750

— проектируемая граница земельного участка

59:01:3210123 — кадастровый номер квартала

— граница земельного участка

59:01:3210123:7 — кадастровый номер земельного участка

— граница территориальных и охранных зон

— номер территориальных и охранных зон

Ж-5 — зона индивидуальной учебной жилой застройки с предельной высотой разрешенного строительства и реконструкции объекта капитального строительства 10,5 м.

Ж-5 — разрешенного строительства и реконструкции объекта капитального строительства 10,5 м.