

Утверждена

(наименование документа об утверждении, включая наименования

органов государственной власти или органов местного

самоуправления, принявших решение об утверждении схемы


или подписавших соглашение о перераспределении земельных участков)

от _____ N _____

Схема расположения земельного участка на кадастровом плане территории

Условный номер земельного участка	:ЗУ1
Площадь земельного участка	1123 кв.м.
Система координат	МСК-59

Обозначение характерных точек границ	Координаты, м	
	X	Y
H1	533 068,86	2 236 033,37
H2	533 084,27	2 236 032,05
H3	533 121,66	2 236 027,77
H4	533 114,33	2 235 996,68
H5	533 053,81	2 236 033,90
H6	533 049,24	2 236 035,45

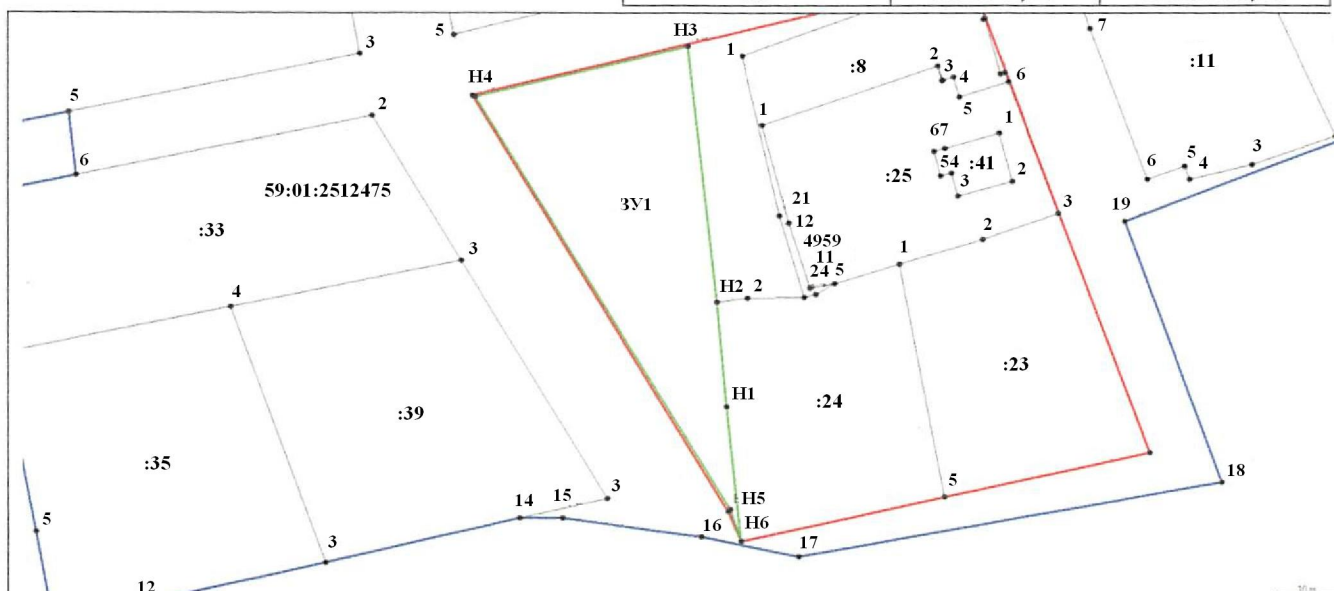

Масштаб 1:500

Условные обозначения:

•	Характерная точка границы, сведения о которой достаточны для определения её положения
—	Существующая часть границы, сведения о которой достаточны для определения её положения
H1, H2, ...	Обозначение характерной новой точки границы
:ЗУ1	Обозначение вновь образованного земельного участка
—	Вновь образованная часть границы, сведения о которой достаточны для определения её положения
59:01:2512475	Номер кадастрового квартала
:33	Обозначение кадастрового номера земельного участка имеющегося в ГКН
—	Границы кадастровых кварталов
—	Красные линии