

Утверждена

(наименование документа об утверждении, включая наименования

органов государственной власти или органов местного

самоуправления, принявших решение об утверждении схемы


или подписавших соглашение о перераспределении земельных участков)

от \_\_\_\_\_ N \_\_\_\_\_

Схема расположения земельного участка на кадастровом плане территории

Условный номер земельного участка	:ЗУ1
Площадь земельного участка	450 кв.м.
Система координат	МСК-59

Обозначение характерных точек границ	Координаты, м	
	X	Y
H1	512 299,86	2 240 145,95
H2	512 292,15	2 240 129,47
H3	512 315,53	2 240 118,49
H4	512 321,26	2 240 135,91

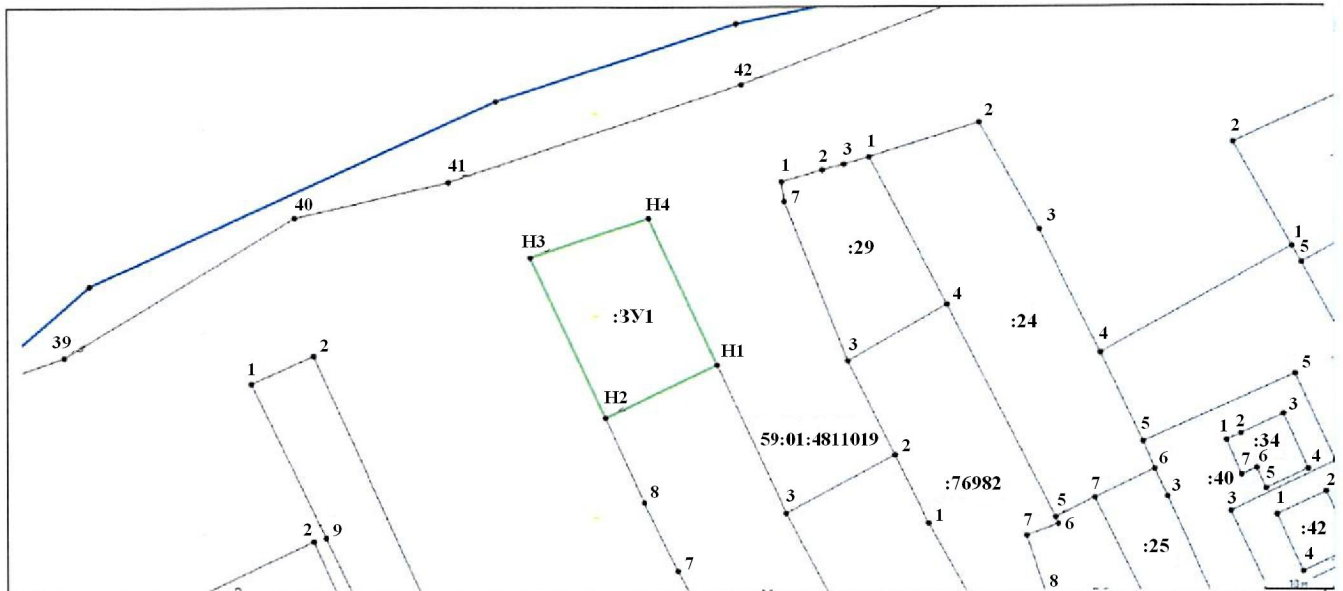

Масштаб 1:500

Условные обозначения:

•	Характерная точка границы, сведения о которой достаточны для определения её положения
—	Существующая часть границы, сведения о которой достаточны для определения её положения
H1, H2, ...	Обозначение характерной новой точки границы
:ЗУ1	Обозначение вновь образованного земельного участка
—	Вновь образованная часть границы, сведения о которой достаточны для определения её положения
59:01:4811019	Номер кадастрового квартала
:29	Обозначение кадастрового номера земельного участка имеющегося в ГКН
—	Границы кадастровых кварталов