

Утверждена

(наименование документа об утверждении, включая наименования

органов государственной власти или органов местного

самоуправления, принявших решение об утверждении схемы


или подписавших соглашение о перераспределении земельных участков)

от _____ N _____

Схема расположения земельного участка на кадастровом плане территории

Условный номер земельного участка	:ЗУ1
Площадь земельного участка	1399 кв.м.
Система координат	МСК-59

Обозначение характерных точек границ	Координаты, м	
	X	Y
H1	508 089,59	2 242 035,94
H2	508 125,47	2 242 018,27
H3	508 140,92	2 242 049,67
H4	508 105,05	2 242 067,34

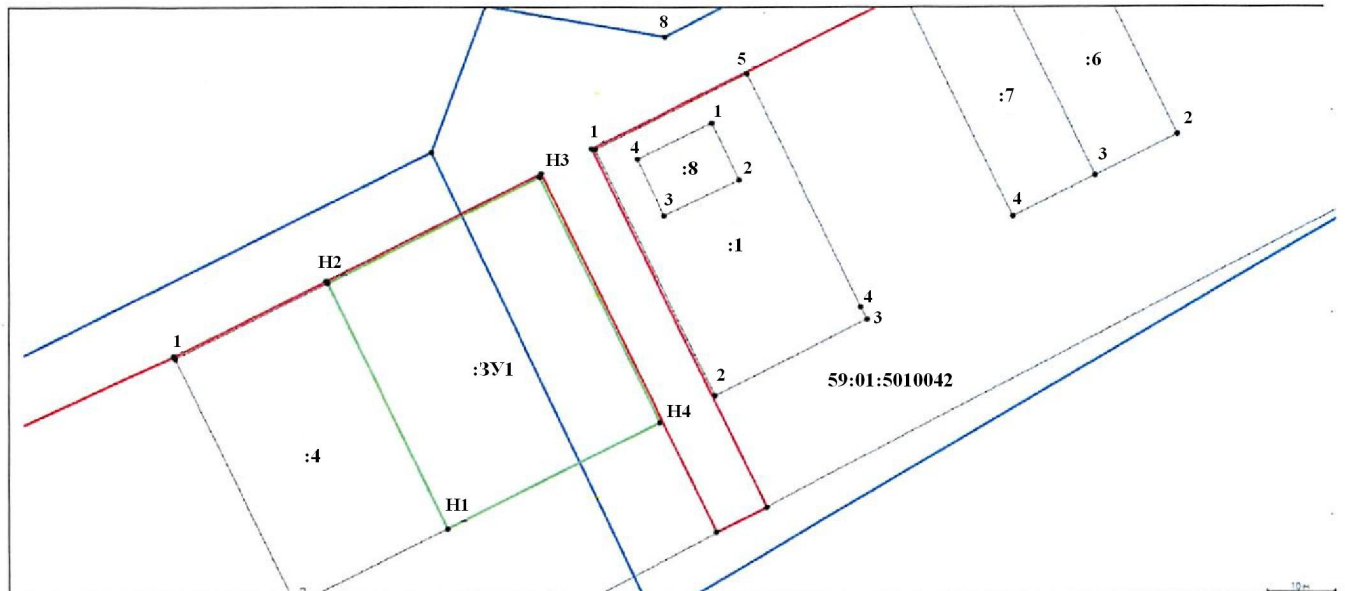

Масштаб 1:500

Условные обозначения:

•	Характерная точка границы, сведения о которой достаточны для определения её положения
—	Существующая часть границы, сведения о которой достаточны для определения её положения
H1, H2, ...	Обозначение характерной новой точки границы
:ЗУ1	Обозначение вновь образованного земельного участка
—	Вновь образованная часть границы, сведения о которой достаточны для определения её положения
59:01:5010042	Номер кадастрового квартала
:1	Обозначение кадастрового номера земельного участка имеющегося в ГКН
—	Границы кадастровых кварталов
—	Красные линии