

Утверждена:


(наименование документа об утверждении, включая наименования
органов государственной власти или органов местного самоуправления
принявших решение об утверждении схемы или подписавших
соглашение о перераспределении земельных участков)
от _____ № _____

Схема расположения земельного участка на кадастровом плане территории

Условный номер земельного участка: :ЗУ1

Площадь земельного участка: 479 кв.м.

Обозначение характерных точек границ	Координаты, м	
	X	Y
1	2	3
н1	518410,96	2237500,05
н2	518415,49	2237507,39
1	518371,06	2237534,47
н3	518367,71	2237536,51
н4	518363,25	2237529,29

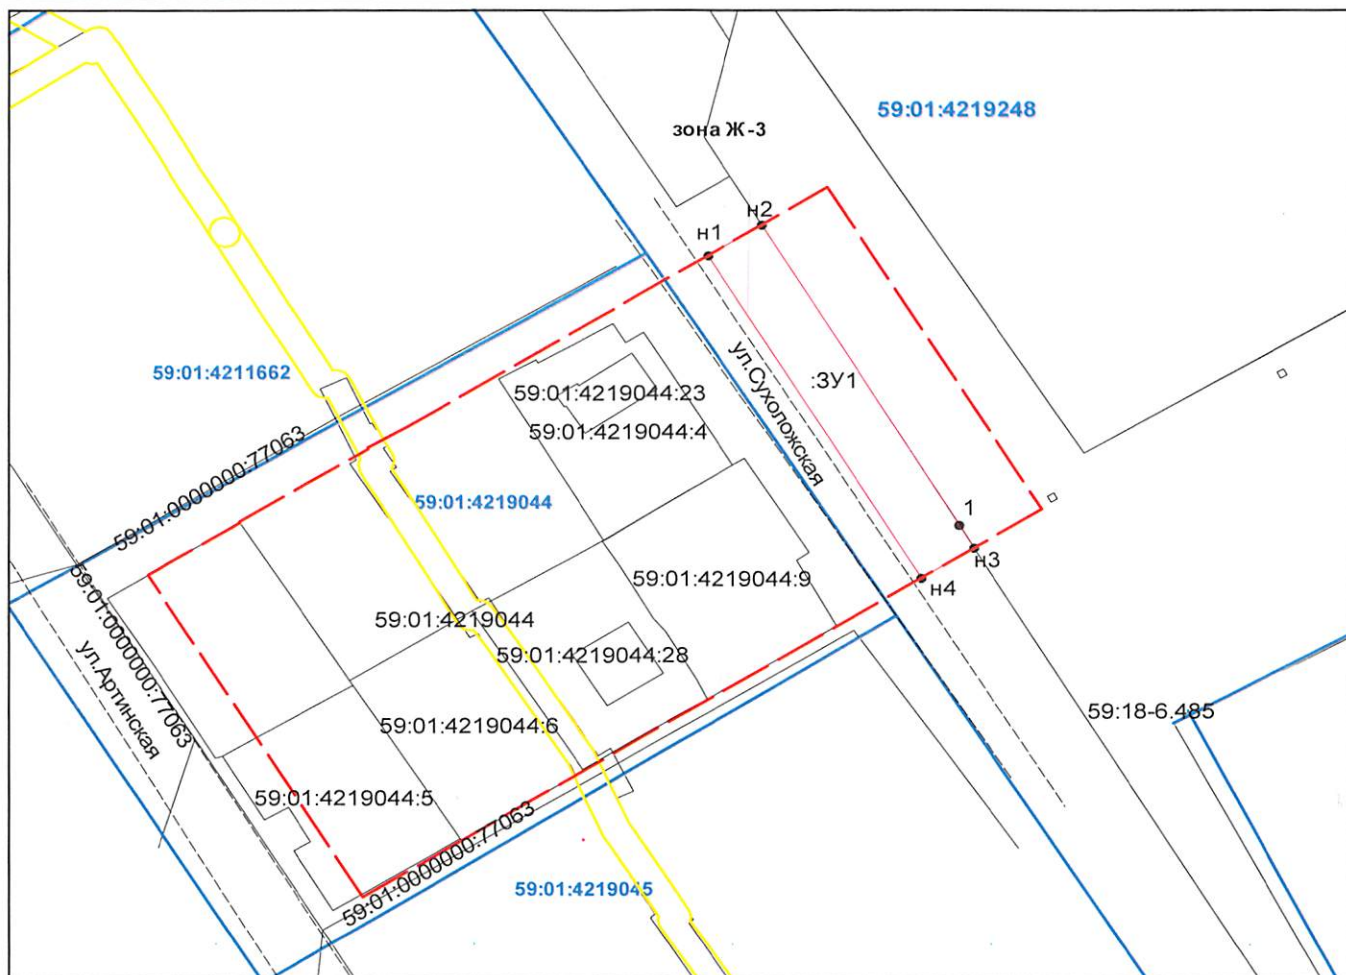

Условные обозначения:

- граница вновь образуемого земельного участка
- граница земельного участка, сведения которого внесены в ЕГРН
- граница кадастрового квартала
- граница зоны с особыми условиями использования территории
- обозначение красных линий
- обозначение земель общего пользования (дороги, проезды)

59:01:4219044 обозначение кадастрового квартала
59:01:4219044:28 обозначение учтенного земельного участка
Ж-3 обозначение территориальной зоны

Масштаб 1:1000