

Схема расположения земельного участка или земельных участков на кадастровом плане территории


Утверждено

(наименование документа об утверждении, включая наименование органа государственной власти

или органов местного самоуправления, принявших решение об утверждении схемы

или подписавших соглашение о перераспределении земельных участков)

от _____ № _____

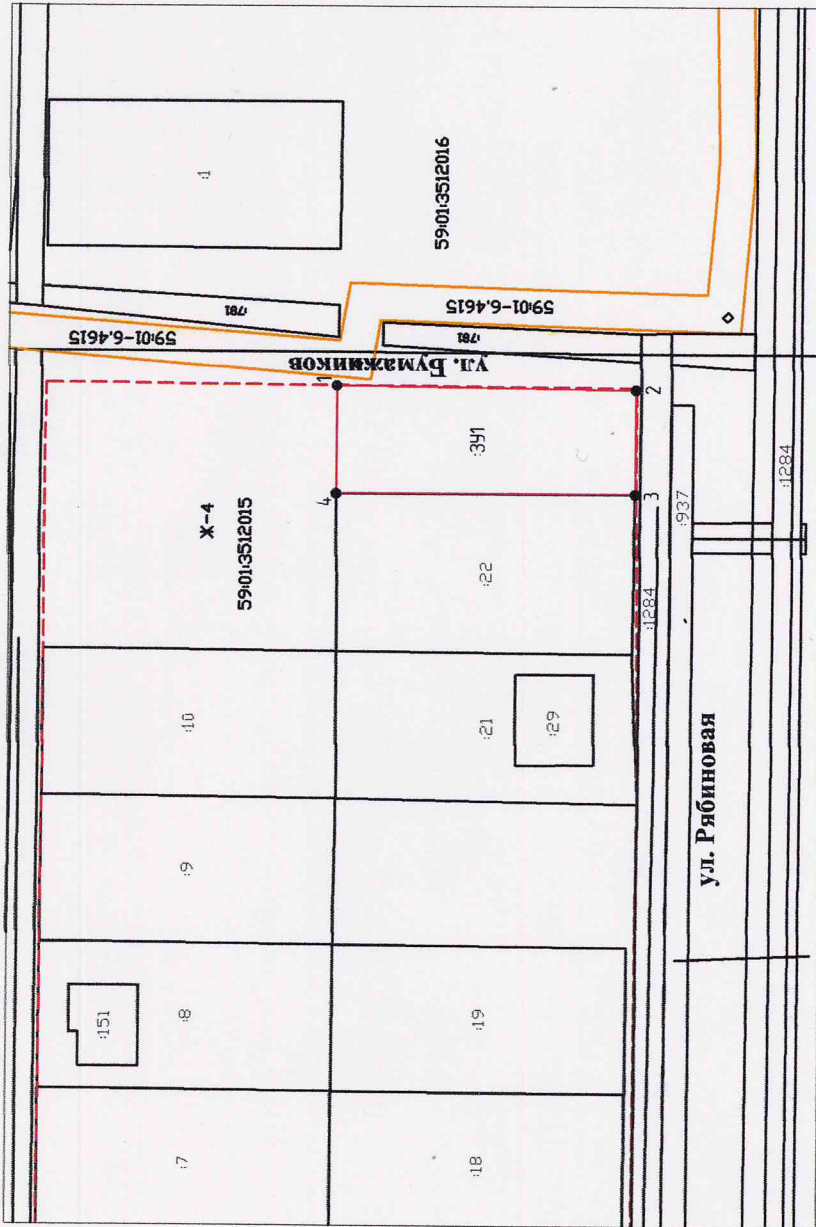

Масштаб 1:1000

Условные обозначения:

- 59:01:3512015 - номер кадастрового квартала
- существующая часть границы, имеющаяся в ЕГРН сведения о которой достаточны для определения ее местоположения
- вновь образованная часть границы, сведения о которой достаточны для определения ее местоположения
- граница кадастрового квартала
- граница зон с особыми условиями использования территории
- красные линии
- Ж-4 - территориальная зона индивидуальной жилой застройки городского типа
- 59:01-6.4615 - охранная зона инженерных коммуникаций

Условный номер участка :ЗУ1		Координаты, м	
Обозначение характерных точек границ	X	Y	
1	2	3	
1	532533.91	2243870.96	
2	532493.15	2243870.50	
3	532493.16	2243856.28	
4	532533.91	2243856.31	
Система координат МСК-59			

Площадь земельного участка - 588 кв.м.