

Утверждена

(наименование документа об утверждении, включая наименования

органов государственной власти или органов местного


самоуправления, принявших решение об утверждении схемы

или подписавших соглашение о перераспределении земельных участков)

от _____ N _____

Схема расположения земельного участка на кадастровом плане территории

Условный номер земельного участка	:ЗУ1	Обозначение характерных точек границ	Координаты, м	
			X	Y
Площадь земельного участка	600 кв.м.	H1	515 407,97	2 239 898,66
		H2	515 429,22	2 239 877,47
Система координат	МСК-59	H3	515 415,10	2 239 863,31
		H4	515 393,85	2 239 884,50

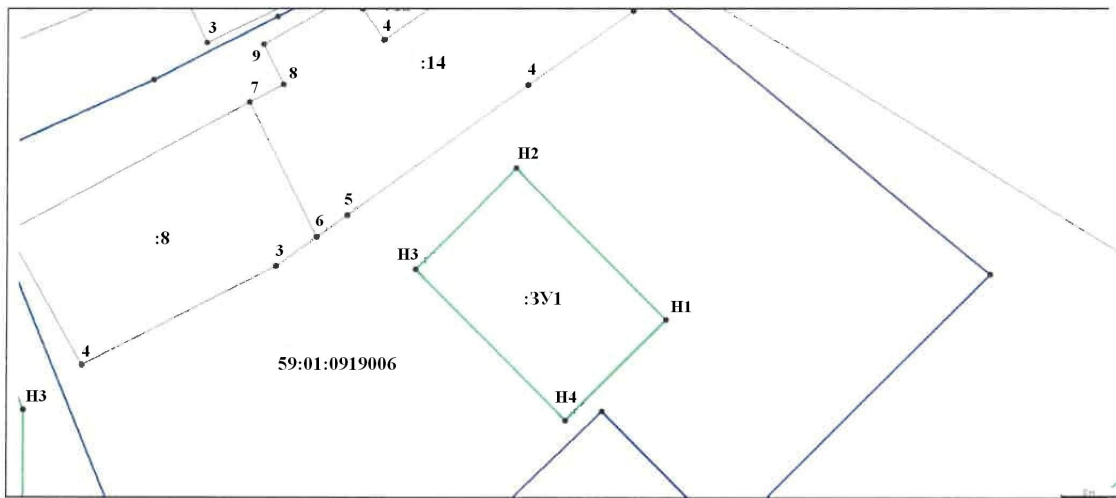

Масштаб 1:500

Условные обозначения:

•	Характерная точка границы, сведения о которой достаточны для определения её положения
—	Существующая часть границы, сведения о которой достаточны для определения её положения
H1, H2, ...	Обозначение характерной новой точки границы
:ЗУ1	Обозначение вновь образованного земельного участка
—	Вновь образованная часть границы, сведения о которой достаточны для определения её положения
59:01:0919006	Номер кадастрового квартала
:8	Обозначение кадастрового номера земельного участка имеющегося в ГКН
—	Границы кадастровых кварталов