

Утверждена

(наименование документа об утверждении, включая наименования

органов государственной власти или органов местного


самоуправления, принявших решение об утверждении схемы

или подписавших соглашение о перераспределении земельных участков)

от _____ N _____

Схема расположения земельного участка на кадастровом плане территории

Условный номер земельного участка	:ЗУ1	Обозначение характерных точек границ	Координаты, м	
Площадь земельного участка	501 кв.м.		Х	У
Система координат	МСК-59	Н1	515 347,23	2 239 952,32
		Н2	515 366,36	2 239 968,42
		Н3	515 353,46	2 239 983,75
		Н4	515 334,32	2 239 967,66

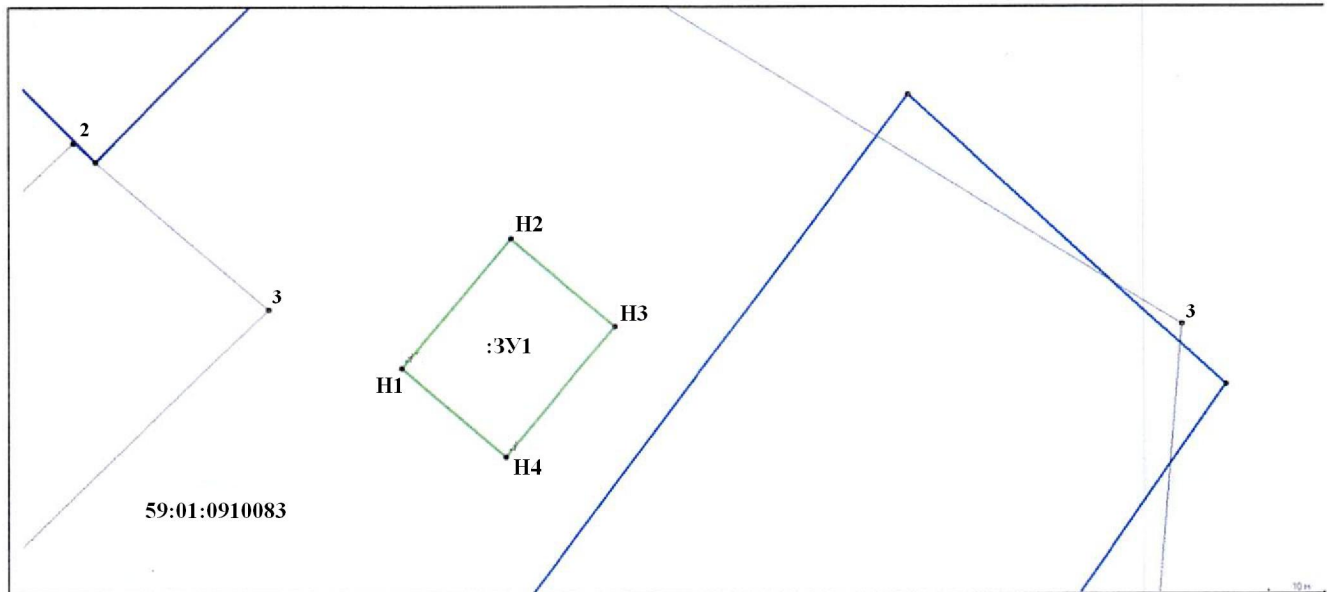

Масштаб 1:500

Условные обозначения:

•	Характерная точка границы, сведения о которой достаточны для определения её положения
—	Существующая часть границы, сведения о которой достаточны для определения её положения
Н1, Н2, ...	Обозначение характерной новой точки границы
:ЗУ1	Обозначение вновь образованного земельного участка
—	Вновь образованная часть границы, сведения о которой достаточны для определения её положения
59:01:0910083	Номер кадастрового квартала
:8	Обозначение кадастрового номера земельного участка имеющегося в ГКН
—	Границы кадастровых кварталов