

Утверждена

от \_\_\_\_\_

№ \_\_\_\_\_

Схема расположения земельного участка или земельных участков на кадастровом плане территории

Условный номер земельного участка: -


Система координат: МСК-59

Площадь земельного участка: 1293 кв.м.

| Обозначение<br>характерных<br>точек границ | Координаты, м |              |
|--|---------------|--------------|
|  | X             | Y            |
| 1  | 2             | 3            |
| н1   | 522 254,06    | 2 251 592,49 |
| н2   | 522 246,82    | 2 251 615,16 |
| н3   | 522 239,12    | 2 251 659,80 |
| н4   | 522 235,32    | 2 251 650,07 |
| н5   | 522 222,47    | 2 251 612,18 |
| н6   | 522 219,24    | 2 251 602,84 |
| н7   | 522 221,93    | 2 251 586,99 |
| н8   | 522 238,95    | 2 251 589,90 |
| н1   | 522 254,06    | 2 251 592,49 |

Условные обозначения:

- граница образуемого земельного участка
- границы земельных участков, включенные в ЕГРН
- граница кадастрового квартала
- подъезд
- территориальная зона
- 59:01:5110141- надпись полноты кадастрового квартала
- Ж-4 - зона индивидуальной жилой застройки городского типа

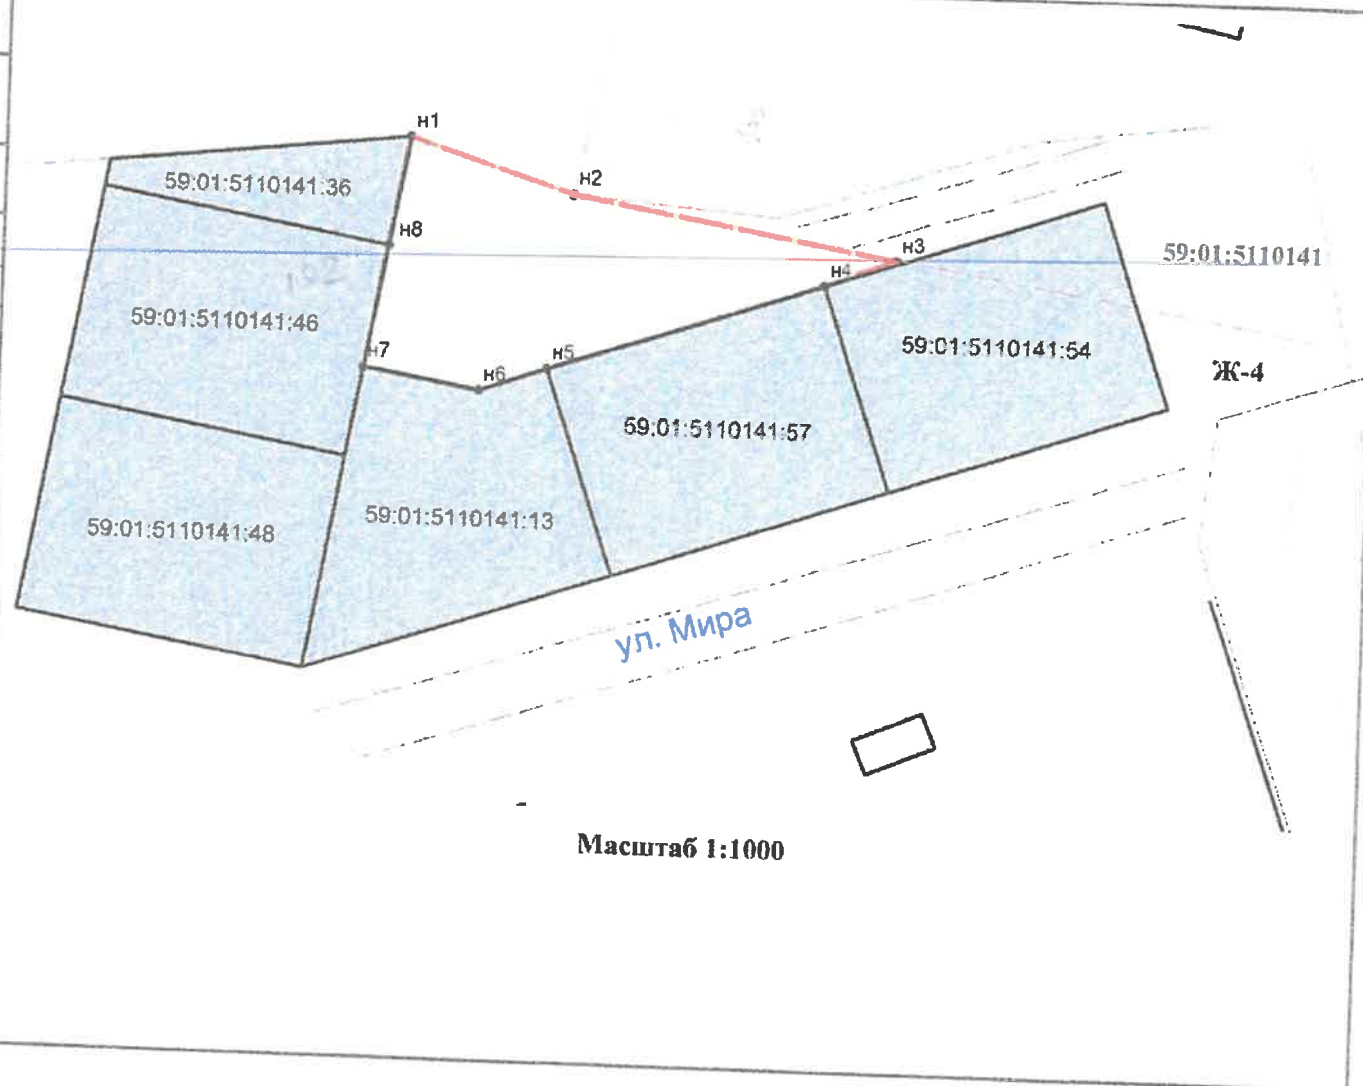

Масштаб 1:1000