


Утверждена

(наименование документа об утверждении, включая наименование
органов государственной власти или органов местного самоуправления,
принявших решение об утверждении схемы или подписавших
соглашение о перераспределении земельных участков)

от _____ № _____

Схема расположения земельного участка на кадастровом плане территории

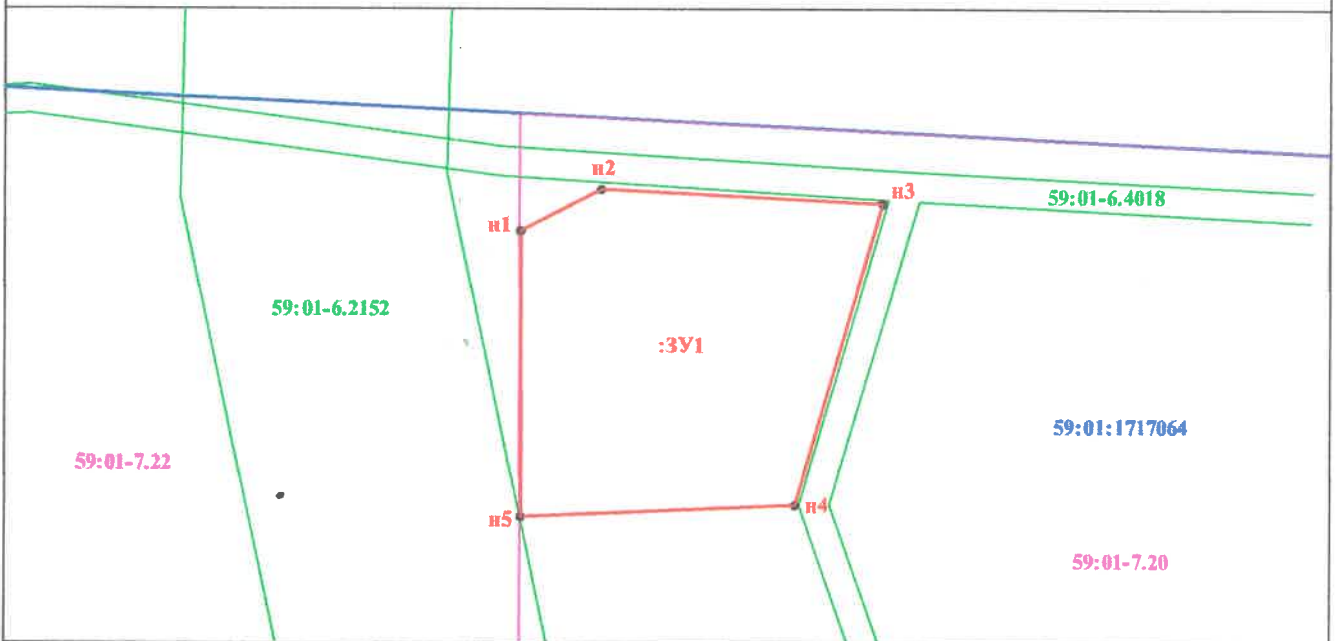

Масштаб 1:1000

Условный номер земельного участка 59:01:1717064:ЗУ1			
Площадь земельного участка 1829 м ²			
Обозначение характерных точек границ	Координаты, м		
	X	Y	
п1	2	3	
п1	521053.00	2220765.50	
п2	521058.63	2220776.52	
п3	521056.74	2220814.64	
п4	521015.70	2220802.81	
п5	521014.08	2220765.55	
п1	521053.00	2220765.50	

УСЛОВНЫЕ ОБОЗНАЧЕНИЯ:

- 59:01:1717064 - кадастровый номер кадастрового квартала
- граница кадастрового квартала
- граница территориальной зоны
- 59:01-7.22 - общественно-деловая зона (Ц-6)
- 59:01-7.20 - Жилая зона (Ж-5)
- граница зоны с особыми условиями использования территории
- 59:01-6.2152 - кадастровый номер охранной зоны инженерных коммуникаций
- граница образуемого земельного участка
- :ЗУ1 - обозначение условного номера земельного участка
- п1 • - обозначение характерной точки границы земельного участка, полученной при проведении кадастровых работ