

Схема расположения земельного участка на кадастровом плане территории

УТВЕРЖДЕНА

С




(наименование документа об утверждении, включая

наименование органов государственной власти или органов местного

самоуправления, принявших решение об утверждении схемы)

от _____ № _____

Местоположение земельного участка: Пермский край, г.Пермь, р-н Орджоникидзевский, ул. Заозерская

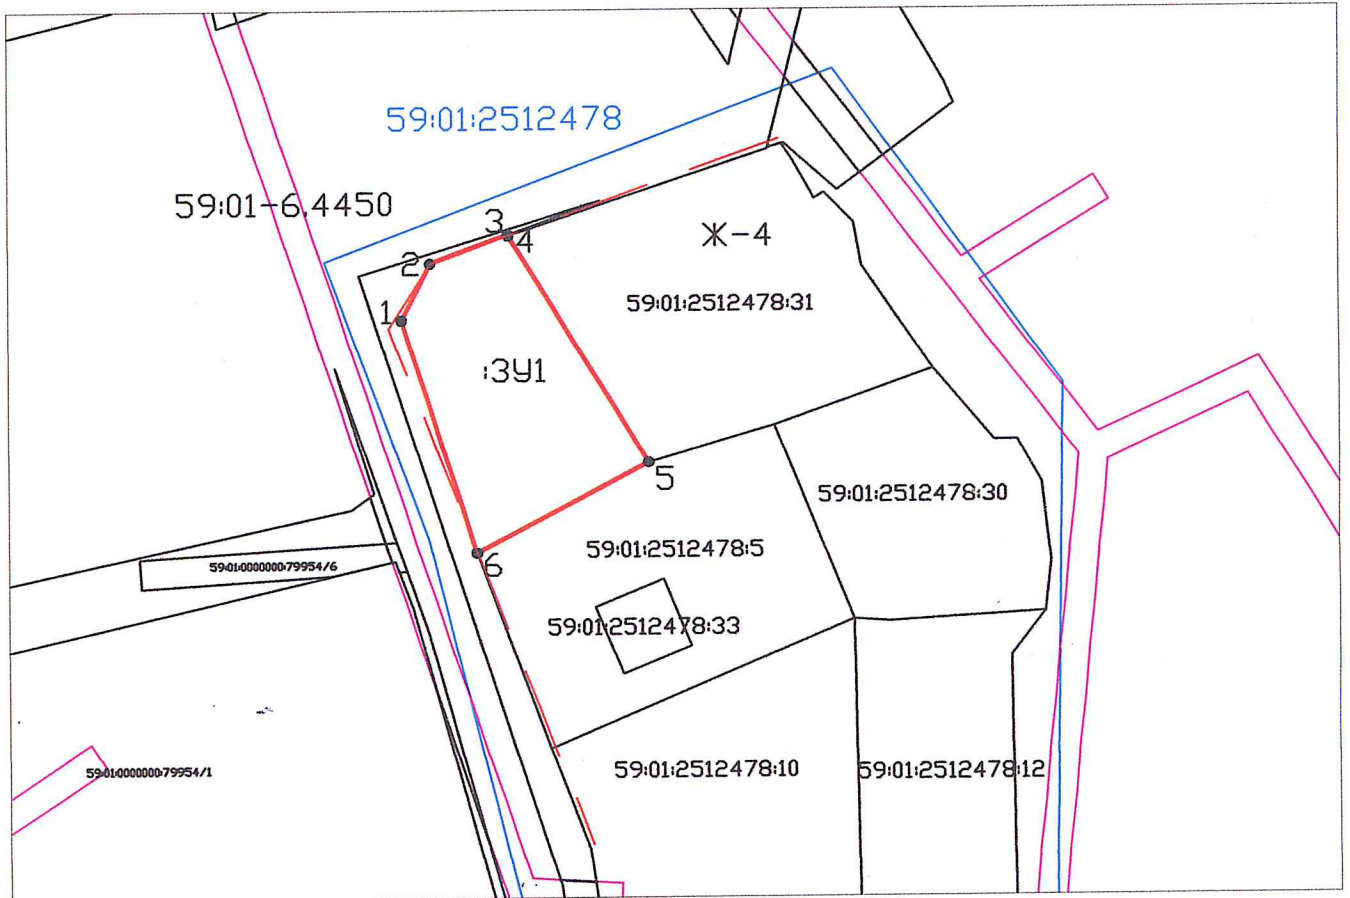

Условные обозначения:

Масштаб 1:1000

- - граница красной линии
- - граница кадастрового квартала
- - существующая часть границы, имеющиеся в ГКН сведения о которой достаточны для определения ее местоположения
- - граница образуемого участка
- охранный зона инженерных коммуникаций

59:01:2512478 - кадастровый номер квартала

:3У1- обозначение образуемого земельного участка

● 1- обозначение образуемой точки

59:01-6.4450 - Охранный зона ВЛ 0.4 кВ от КТП-4274, ВЛ 0.4 кВ от КТП-4565

Ж-4 Зона индивидуальной жилой застройки городского типа

Условный номер земельного участка - :3У1		
Площадь земельного участка 3У1 - 810 кв.м.		
Каталог координат		
№ точки	X	Y
1	533088,06	2236102,33
2	533095,79	2236106,24
3	533099,69	2236116,87
4	533099,57	2236116,94
5	533068,40	2236135,96
6	533056,08	2236112,48
1	533088,06	2236102,33

Система координат:МСК-59