


Схема расположения земельного участка или земельных участков на кадастровом плане территории

Условный номер земельного участка -
 Площадь земельного участка 1469 кв.м.

Утверждена

_____ (наименование документа об утверждении, включая
 _____ наименование органов государственной власти или
 _____ органов местного самоуправления, принявших
 _____ решение об утверждении или подписавших
 соглашение о перераспределении земельных участков)
 от _____ № _____

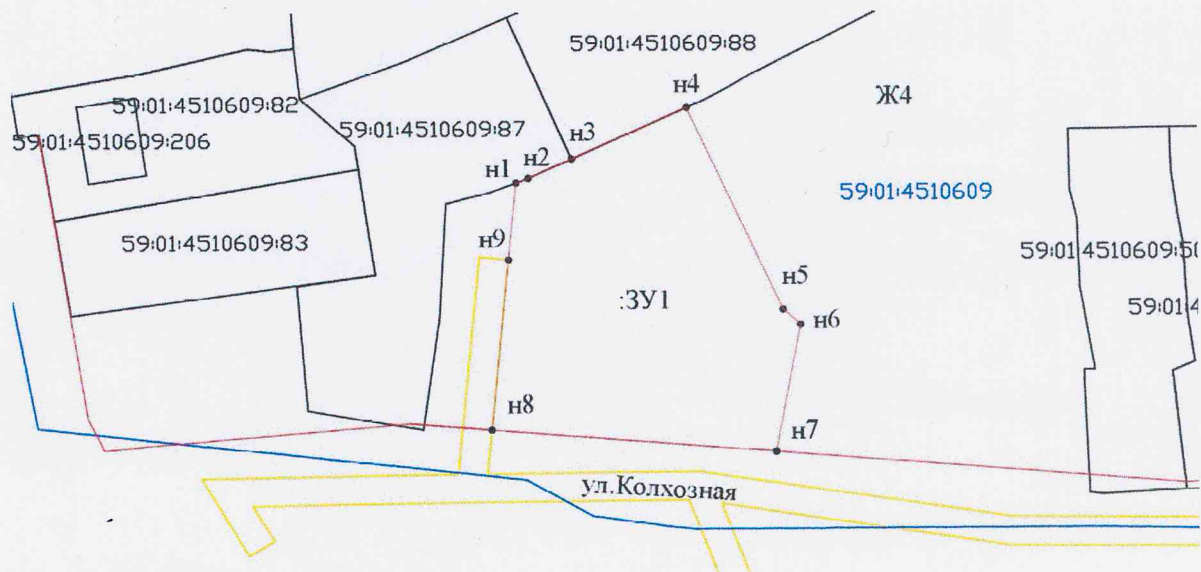

Масштаб 1:1000

Условные обозначения:

- граница земельного участка, сведения о котором внесены в ЕГРН
- н1 характеристическая точка границы испрашиваемого земельного участка
- :ЗУ1 граница кадастрового квартала
- 59:01:4510609:83 кадастровый номер земельного участка
- обозначение образуемого земельного участка
- обозначение красных линий
- граница охранной зоны инженерных коммуникаций
- Ж4 зона индивидуальной жилой застройки городского типа (Ж4)
- 59:01:4510609 номер кадастрового квартала

Обозначение характерных точек границ	Координаты в МСК -99, м	
	x	y
н1	517353,54	2223792,90
н2	517354,16	2223794,56
н3	517356,87	2223800,54
н4	517364,00	2223816,28
н5	517335,77	2223829,35
н6	517333,65	2223831,74
н7	517315,93	2223828,34
н8	517319,04	2223789,42
н9	517342,81	2223791,82
н1	517353,54	2223792,90