

Утверждена:


\_\_\_\_\_

\_\_\_\_\_

\_\_\_\_\_

**Схема расположения земельного участка  
или земельных участков на кадастровом плане территории**

Условный номер земельного участка: <b>59:01:4416031:ЗУ1</b>		
Площадь земельного участка <b>646</b> кв.м		
Обозначение характерных точек границы	Координаты, м (МСК-59)	
	X	Y
1	2	3
н1	509501,55	2227949,12
н2	509501,37	2227956,85
н3	509481,30	2227971,11
н4	509470,87	2227976,35
н5	509465,74	2227977,37
н6	509466,32	2227951,43
1	509468,30	2227951,44
н1	509501,55	2227949,12

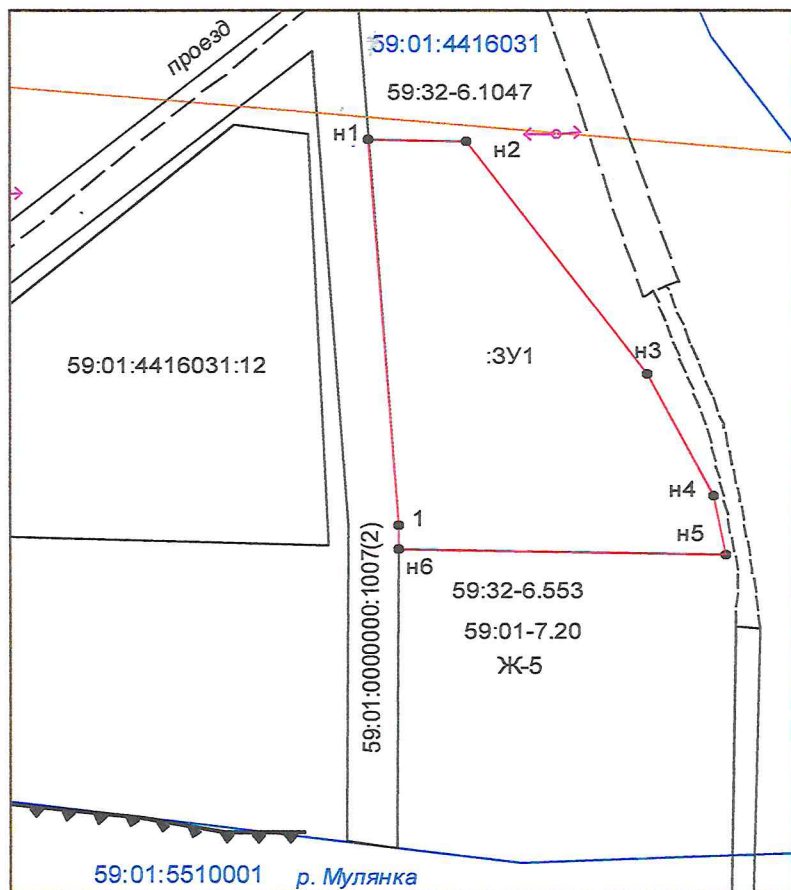

Масштаб 1:600

**Условные обозначения:**

- 1 - номер существующей точки границы
- н1 - номер вновь образуемой точки границы
- - границы территориальной зоны, с особыми условиями использования территории
- - проектируемая граница земельного участка
- - граница земельного участка по сведениям из ГКН
- 59:01:4416031 - номер кадастрового квартала
- :ЗУ1 - обозначение образуемого земельного участка
- - граница кадастрового деления