


с **Схема расположения земельного участка на кадастровом плане территории**

Условный номер земельного участка :391

Площадь земельного участка 14,06 кв.м.

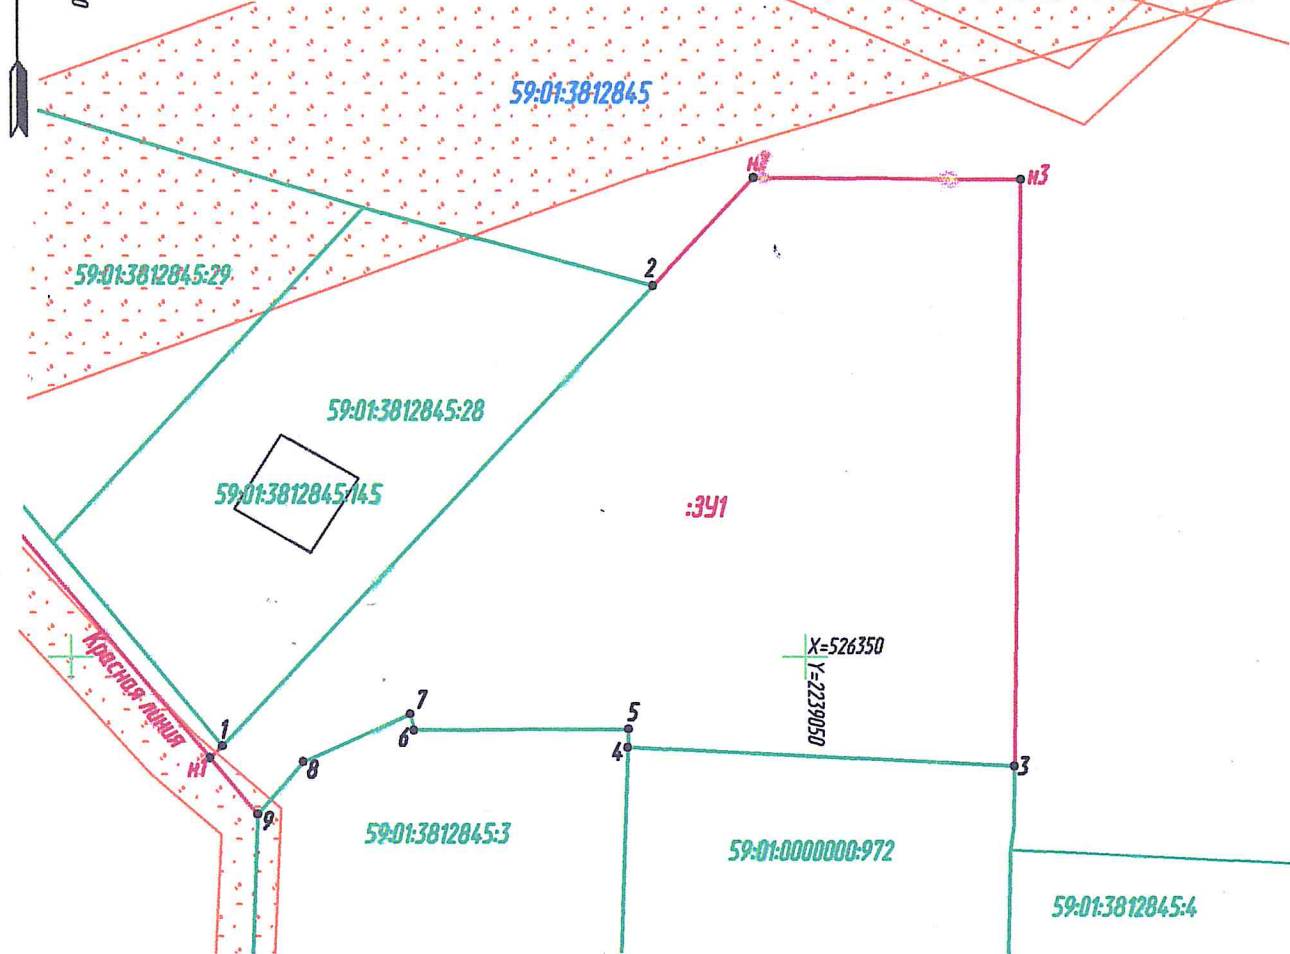

Условные обозначения:

- 59-01:17134.70 - Кадастровый номер кадастрового квартала
- 59-01:17134.70:14 - Кадастровый номер земельного участка
- 59.01.-6.4.34 - Учетный номер территориальной зоны
- (red line) - Граница образуемого земельного участка
- (green line) - Граница смежного земельного участка
- (blue line) - Граница кадастрового квартала
- - - - - Граница прекращающая свое существование
- 1 - Номер поворотной точки границы земельного участка
- - Поворотная точка границы земельного участка
- ▨ - Охранная зона инженерных коммуникаций

МАСШТАБ 1:500

Утверждена:

(наименование документа об утверждении, включая наименования органов государственной власти или органов местного самоуправления, принявших решение об утверждении схемы или подписавших соглашение о перераспределении земельных участков)

от _____ № _____

Каталог координат поворотных точек границы земельного участка

№ п/п	X	Y
н1	526343.13	2239009.47
1	526343.94	2239010.32
2	526375.19	2239039.73
н2	526382.50	2239046.61
н3	526382.37	2239064.83
3	526342.58	2239064.26
4	526343.85	2239037.92
5	526345.10	2239037.96
6	526345.01	2239023.36
7	526346.11	2239023.12
8	526342.87	2239015.81
9	526339.31	2239012.72

Система координат: МСК-59 (зона 2)

Взам. инв.Н
Подпись и дата
Инв.Н подл