

Схема расположения земельного участка или земельных участков на кадастровом плане территории, подготовка которой осуществляется в форме документа на бумажном носителе

Утверждена


_____ (наименование документа об утверждении, включая

_____ наименования органов государственной власти или

_____ органов местного самоуправления, принявших решение об утверждении схемы или подписавших соглашение о перераспределении земельных участков)

от _____ № _____

Схема расположения земельного участка или земельных участков на кадастровом плане территории

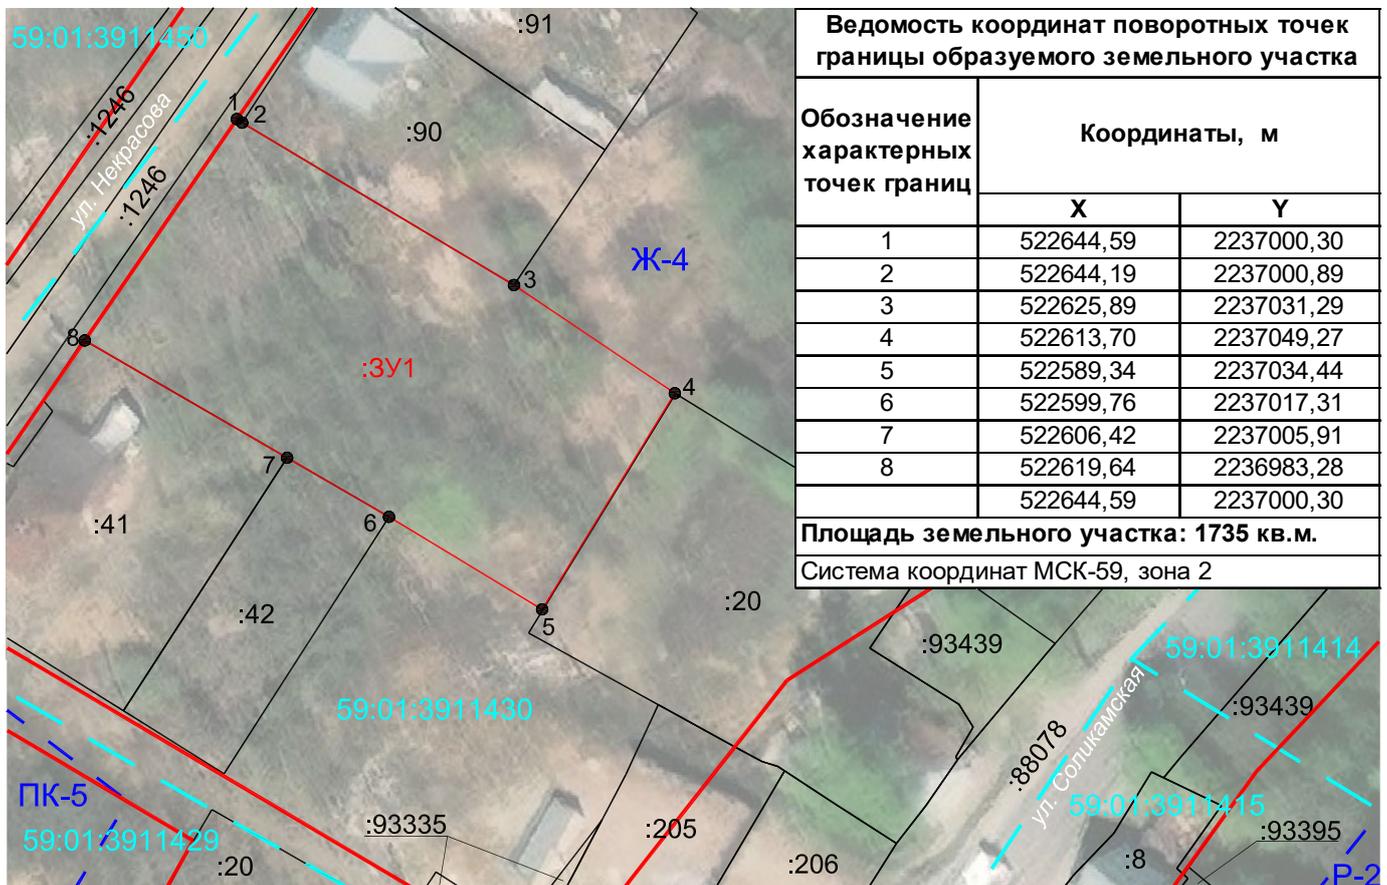

Масштаб 1: 850

Условные обозначения:

- граница кадастрового квартала
- 59:01:3911430 - обозначение кадастрового квартала
- часть границы земельного участка, сведения о котором содержатся в ЕГРН
- :42 - обозначение земельного участка, сведения о котором содержатся в ЕГРН
- часть границы, местоположение которой определено при выполнении кадастровых работ
- :3У1 - обозначение образуемого земельного участка
- ¹ - характерная точка границы образуемого земельного участка
- Ж-4 - обозначение территориальной зоны индивидуальной жилой застройки городского типа
- граница территориальной зоны
- красные линии действующие