

Утверждена

(наименование документа об утверждении, включая

наименования органов государственной власти или

органов местного самоуправления, принявших

решение об утверждении схемы или подписавших соглашение
о перераспределении земельных участков)

от _____ № _____

Схема расположения земельного участка или земельных участков на кадастровом плане территории


Площадь земельного участка:

450 кв.м.

Система координат: МСК-59

Обозначение характерных точек границ	Координаты, м	
	X	Y
1	519882.98	2230238.94
2	519883.92	2230251.42
3	519879.59	2230252.22
4	519865.96	2230254.94
5	519852.24	2230256.15

Обозначение характерных точек границ	Координаты, м	
	X	Y
6	519850.69	2230244.54
7	519850.61	2230241.28
8	519853.31	2230241.14
9	519878.70	2230239.70

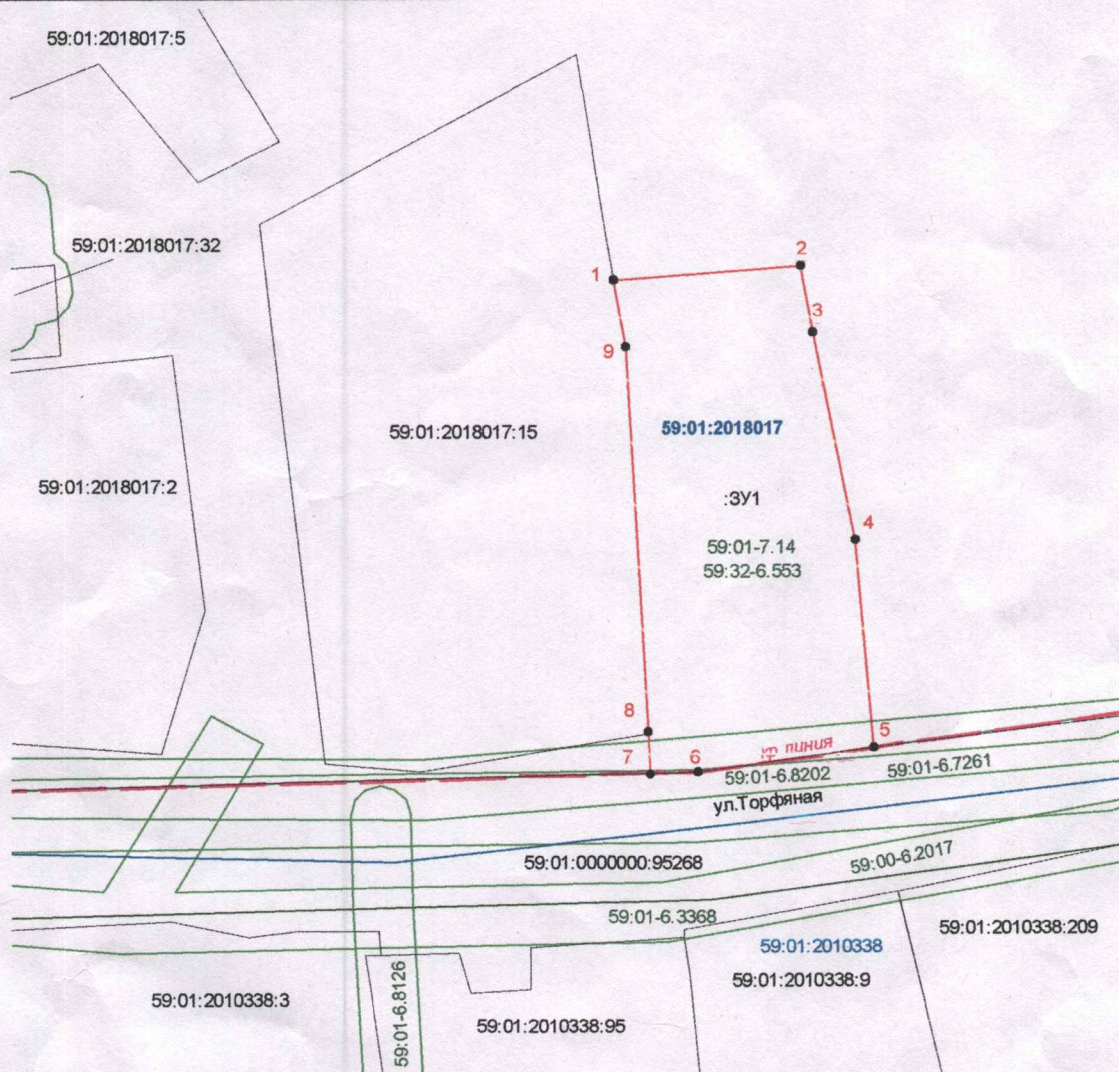

УСЛОВНЫЕ ОБОЗНАЧЕНИЯ:

- граница земельного участка по сведениям ЕГРН
- граница образуемого земельного участка
- граница кадастрового квартала
- 1 поворотная точка образуемого земельного участка
- граница зоны по сведениям ЕГРН

59:01:2018017:15
59:01:2018017
59:32-6.553
:3У1

кадастровый номер земельного участка
кадастровый номер квартала
реестровый номер зоны по сведениям ЕГРН
обозначение земельного участка, образуемого
из земель, находящихся в гос. или мун. собственности
красная линия

Масштаб 1:500