

Схема расположения границ публичного сервитута

Объект: Газопровод низкого давления до границ земельного участка по адресу: Пермский край, г. Пермь, Орджоникидзевский район, переулок Медянский, 5
 Местоположение: Пермский край, г. Пермь, Орджоникидзевский район, переулок Медянский
 Площадь земель или части земельного участка: 36м² (в т.ч. 59:01:3812241:5 = 0.04 м², 59:01:3812241:4 = 3.18 м², земли общего пользования = 32.78)
 Категория земель: земли населенных пунктов;
 Вид разрешенного использования: -


от 28.04.2022
 № 21-01-03-1448

Каталог координат, м

Система координат: МСК-59, зона 2
 Метод определения координат - Геодезический

№ точки границы	X	Y	Средняя квадратическая погрешность положения характерной точки (Mт), м
н1	529933.32	2241500.03	0.10
н2	529932.32	2241499.76	0.10
н3	529931.59	2241499.03	0.10
н4	529931.32	2241498.03	0.10
н5	529931.38	2241497.56	0.10
н6	529932.80	2241491.75	0.10
н7	529933.01	2241491.22	0.10
н8	529933.16	2241491.07	0.10
н9	529933.49	2241490.74	0.10
н10	529933.74	2241490.49	0.10
н11	529934.74	2241490.22	0.10
н12	529935.74	2241490.49	0.10
н13	529936.47	2241491.22	0.10
н14	529936.66	2241491.94	0.10
н15	529936.74	2241492.22	0.10
н16	529936.69	2241492.69	0.10
н17	529935.27	2241498.50	0.10
н18	529935.05	2241499.03	0.10
н19	529934.32	2241499.76	0.10
н1	529933.32	2241500.03	0.10

Граница н14-н8 – земли общего пользования;
 Граница н8-н9 – земельный участок с кадастровым номером 59:01:3812241:5;
 Граница н9-н14 – земельный участок с кадастровым номером 59:01:3812241:4.

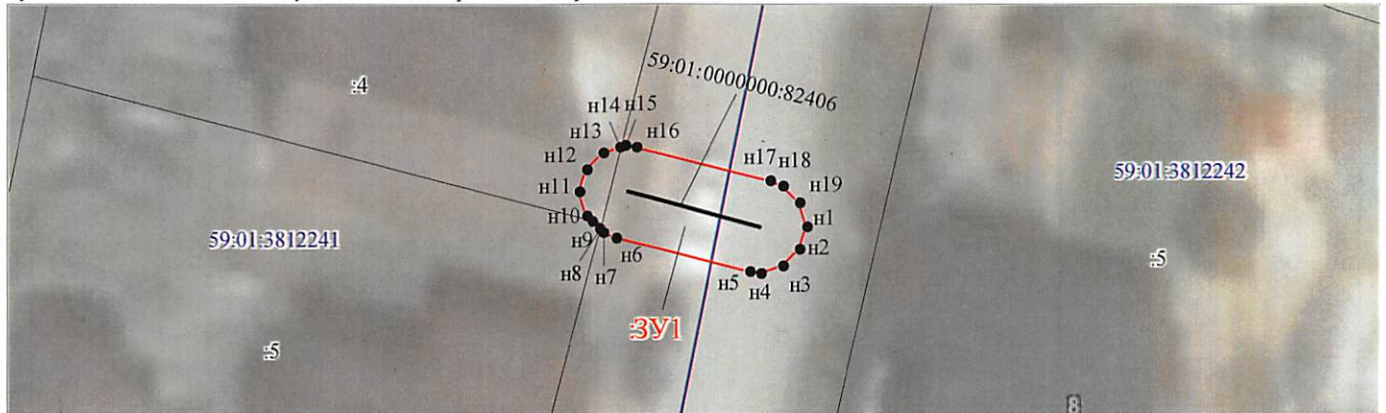

Масштаб 1:300

Условные обозначения:

- Зоны с особыми условиями использования территории, сведения о которых внесены в ЕГРН
- Границы и номер объектов капитального строительства, сведения о которых внесены в ЕГРН
- Обозначение характерной точки проектной границы публичного сервитута
- Границы и номер земельных участков, сведения о которых внесены в ЕГРН
- Граница кадастрового квартала
- Номер кадастрового квартала
- Проектные границы публичного сервитута

Департамент земельных отношений
 администрации города Перми
 Занесено в муниципальный реестр земель
 2241 2210.
 « 25 » апреля 20 22 г.
 Беляков И.В.

Заявитель:

Порубов

А.К. Порубов

(подпись, расшифровка подписи)
 МП (для юридических лиц и индивидуальных предпринимателей)